


CONSERVACIÓN DE EMERGENCIA COLEGIO ANDRÉS BELLO DE QUILPUÉ

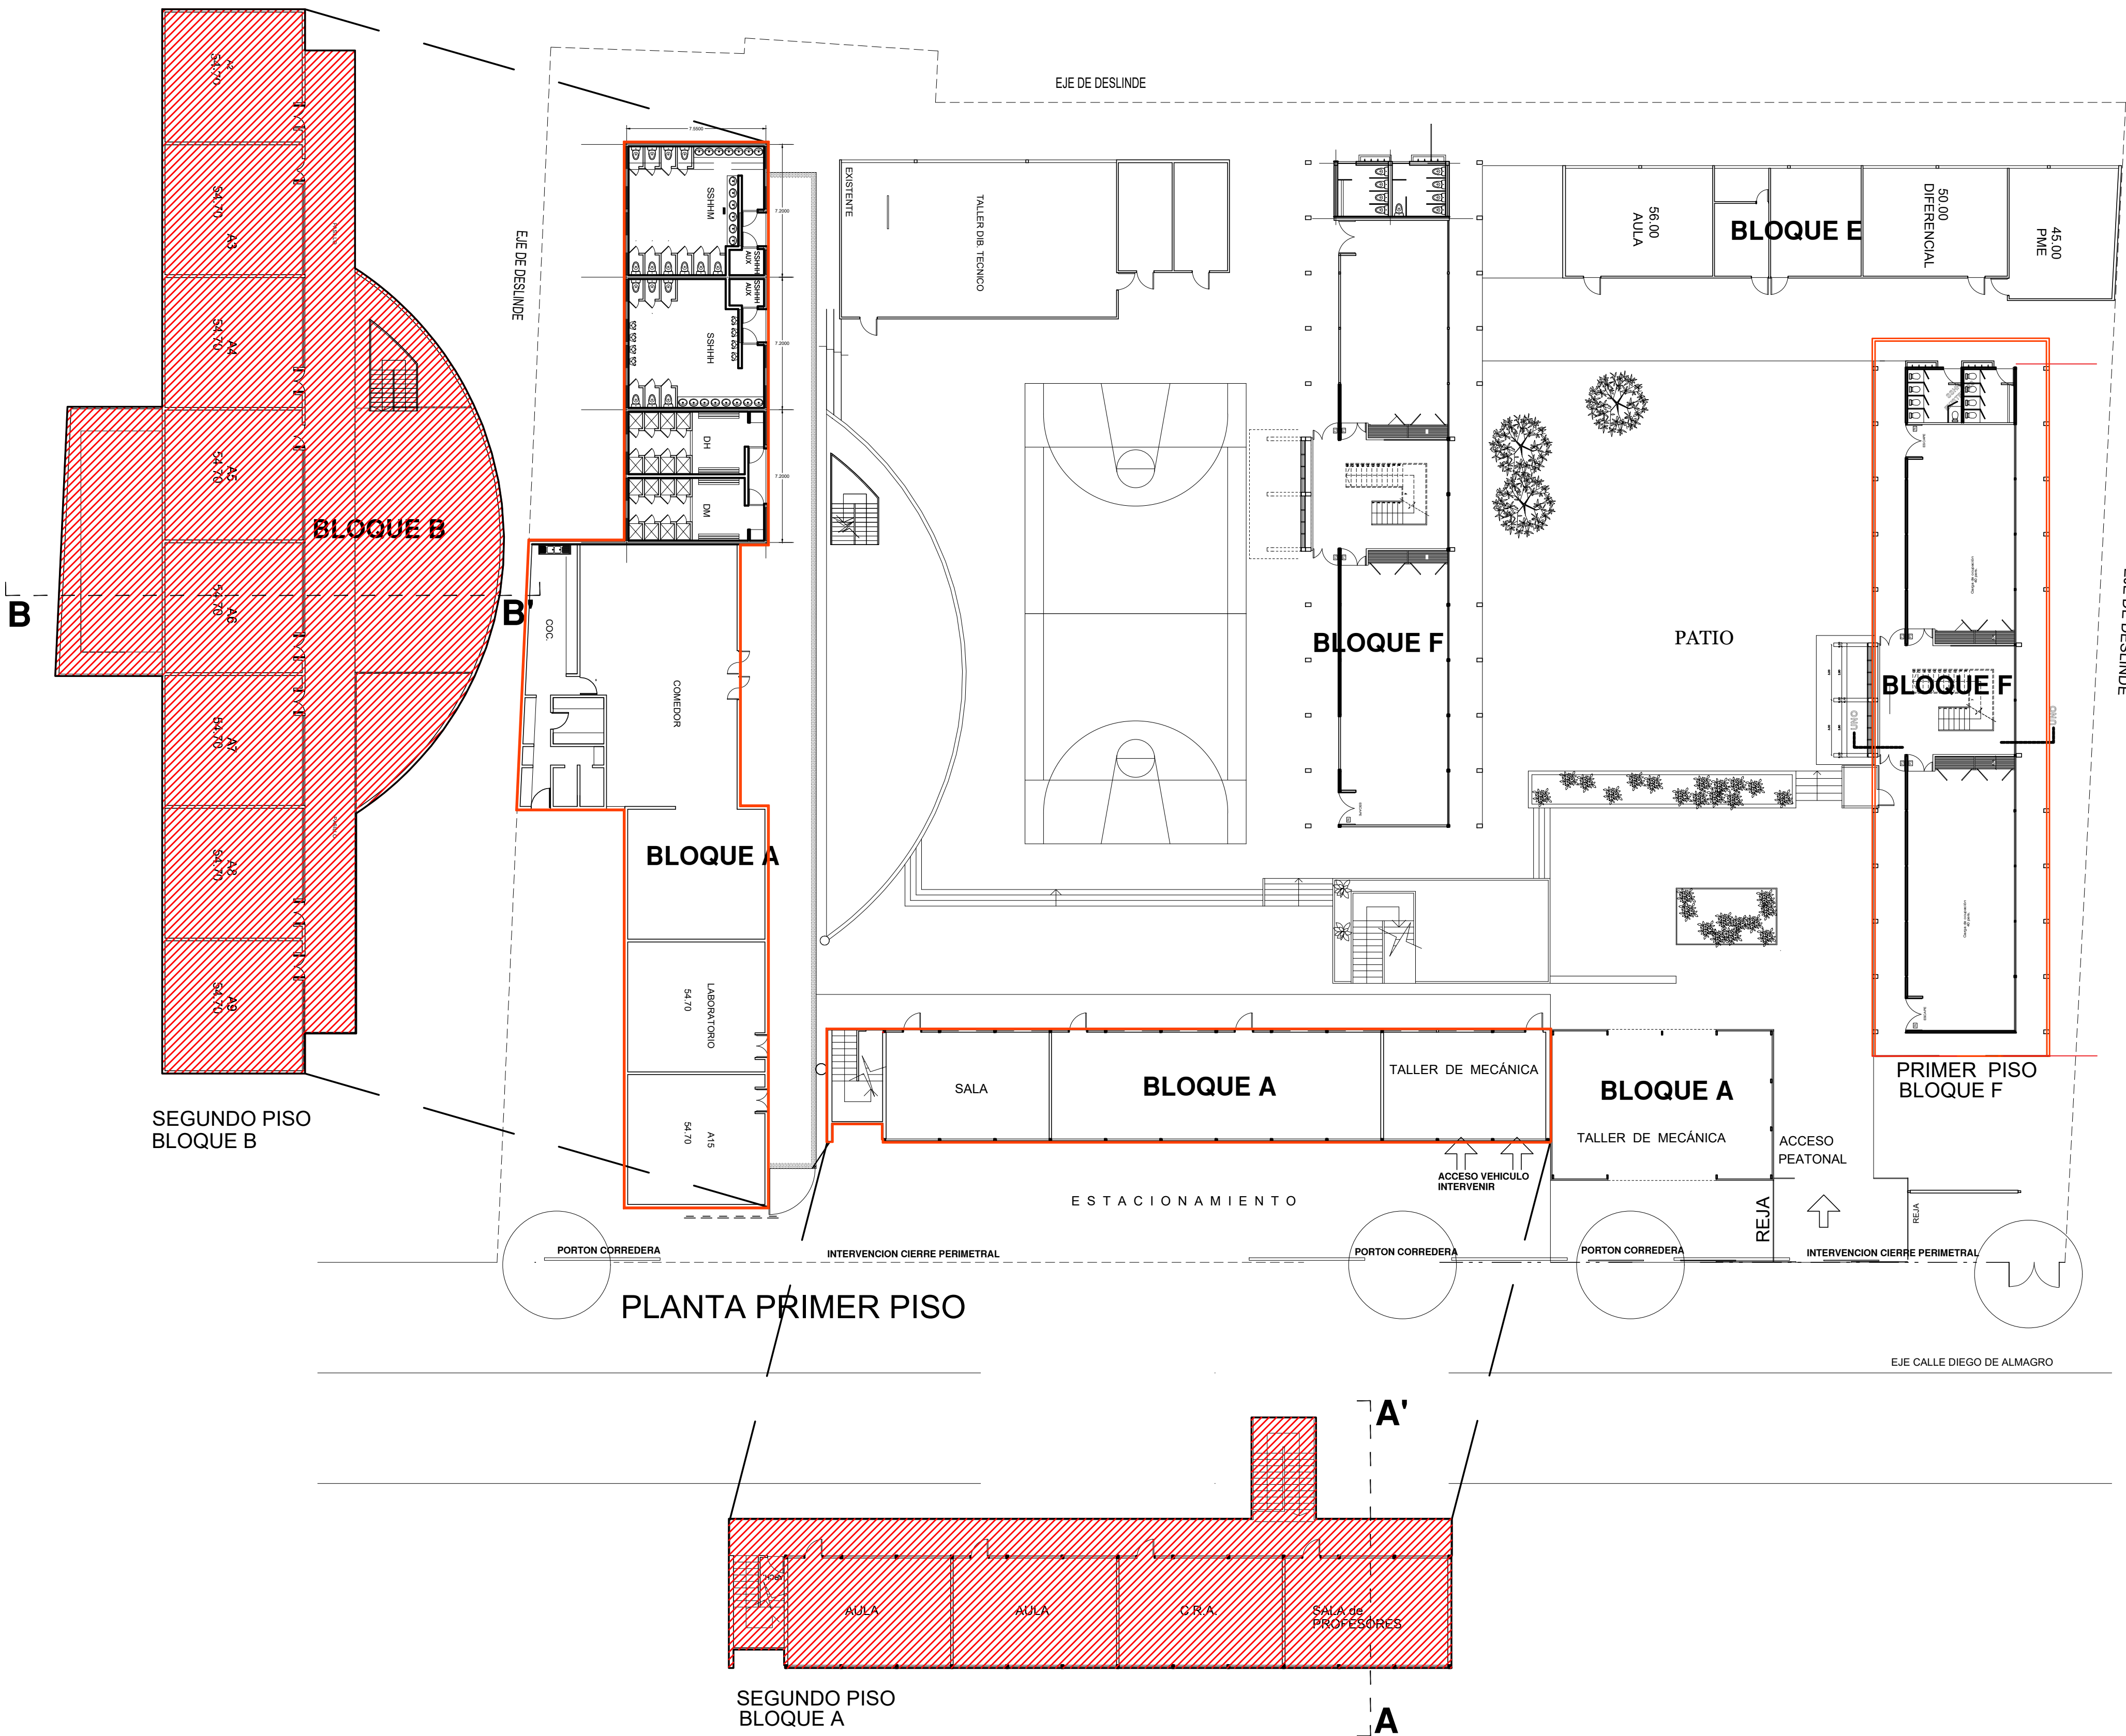


PLANTA DE ARQUITECTURA
ÁREAS DE INTERVENCIÓN ESC. 1:200

ÁREAS DE INTERVENCIÓN
CADA PUNTO DESCRITO EN LA PRESENTE PLANIMETRÍA SE ENCUENTRA SU DESCRIPCIÓN EN EE.TT. ANEXADAS



CROQUIS DE UBICACION
ESC. 1:150

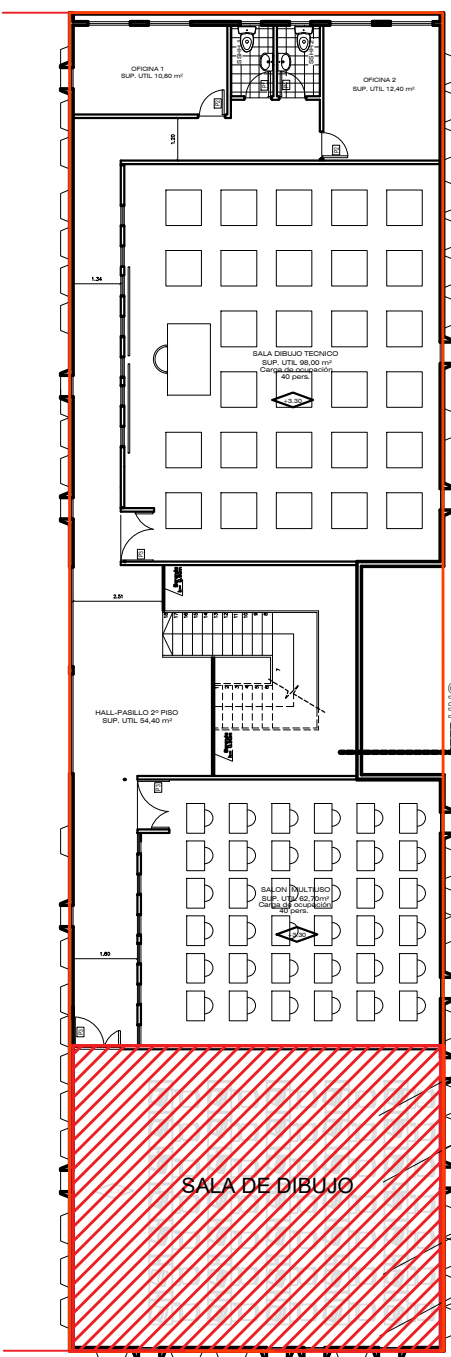

SEGUNDO PISO
BLOQUE F

- SALA DE DIBUJO
- RETIRO Y REUBICACIÓN DE ENCHUFES Y CABLEADO EXISTENTE
- RELLENO DE CAJAS ENCHUFES EN PISO + PULIDO DE RADIER
- RECAMBIO DE PLANCHAS YESO CARTÓN CIELO (FILTRACIÓN)
- VOLCANITA RH 10,5mm + PINTADO DE CIELO EN SU TOTALIDAD
- MANTENCIÓN, LIMPIEZA Y REPARACIÓN DE CUBIERTA (PALOMAS)
- + REPARACIÓN DE CANAL EMBALLETADA Y SELLADO

PROYECTO :

PROYECTO CONSERVACIÓN DE EMERGENCIA COLEGIO ANDRÉS BELLO DE QUILPUÉ

UBICACIÓN	CALLE DIEGO DE ALMAGRO Nº 222
INFORME PREVILO	
ROL DE AVALUOS	3489-10.12.13
PERMISO	-
LOCALIDAD	QUILPUÉ
SECTOR	BELLOTO SUR

PROPIETARIO

MUNICIPALIDAD DE QUILPUÉ

RUT: 69.951.300-K

SECRETARÍA GENERAL

USUFRUCTUARIO

CORPORACIÓN MUNICIPAL DE QUILPUÉ

RUT: 70.878.900-3

REPRESENTANTE LEGAL

JORGE MUÑOZ LARA

ARQUITECTO JEFE DE PROYECTO E INFRAESTRUCTURA

CLAUDIO COFRE NAVARRO

ARQUITECTO DEPTO. MARCELA ZAMORA LLADOS

CONTENIDO LÁMINA

PLANTA DE ARQUITECTURA ÁREAS DE INTERVENCIÓN ESC:1:200

DIBUJO	C.G.T
ARCHIVO	DWG


LÁMINA Nº

1	CORPORACIÓN MUNICIPAL DE QUILPUÉ DEPARTAMENTO DE PROYECTOS E INFRAESTRUCTURA BOULEVARD DE LOS REYES 1040
5	


CONSERVACIÓN DE EMERGENCIA COLEGIO ANDRÉS BELLO DE QUILPUÉ

BLOQUE A

MEJORAMIENTO DE CUBIERTA

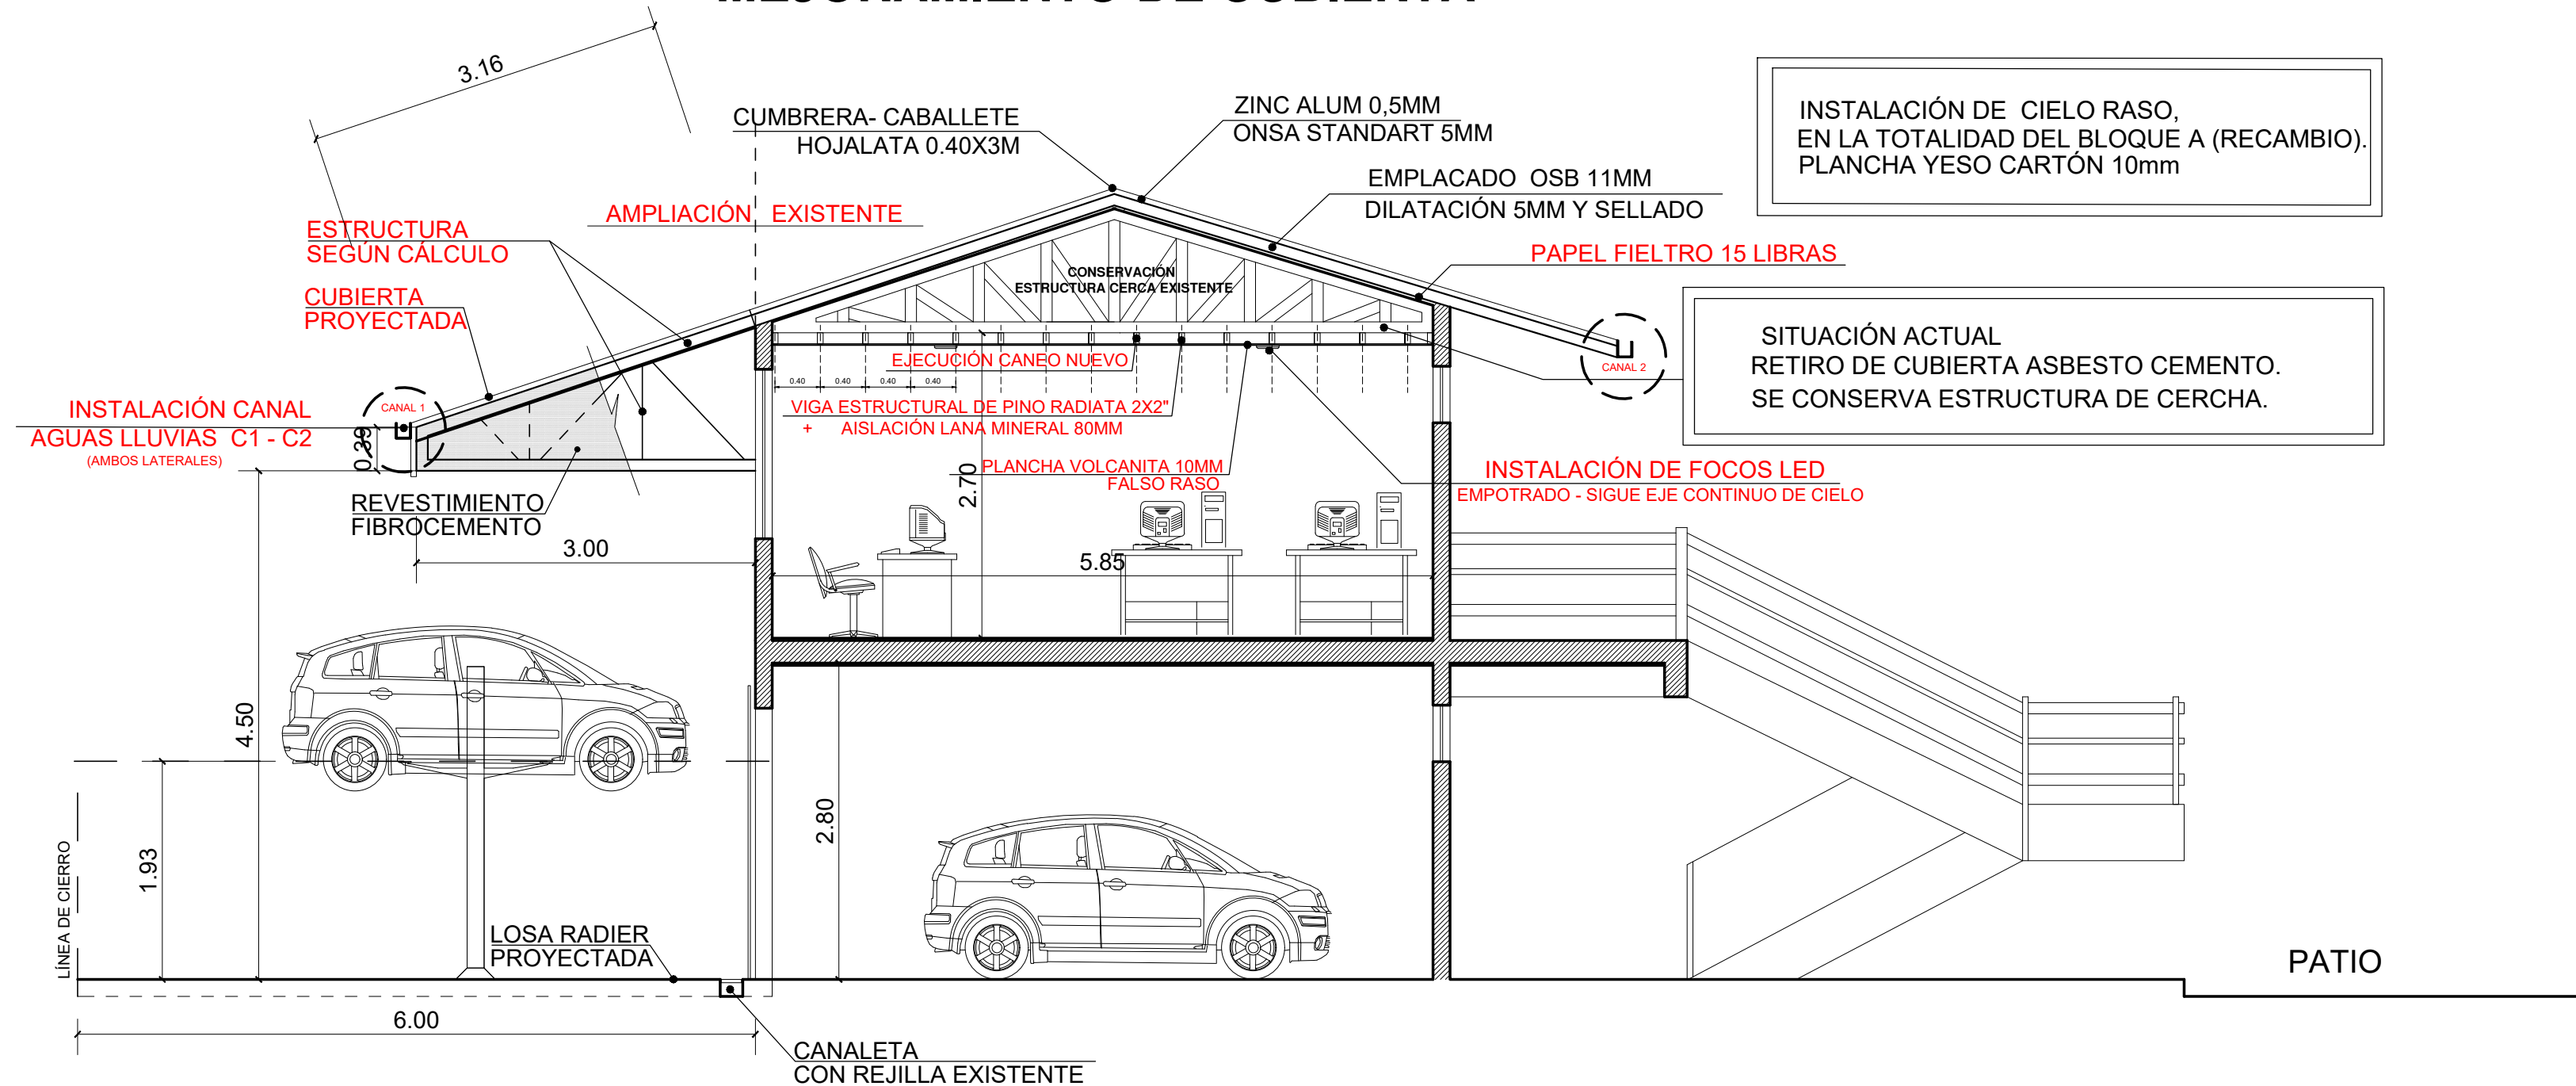


CORTE A - A' - BLOQUE A
MEJORAMIENTO CUBIERTA ESC. 1:50

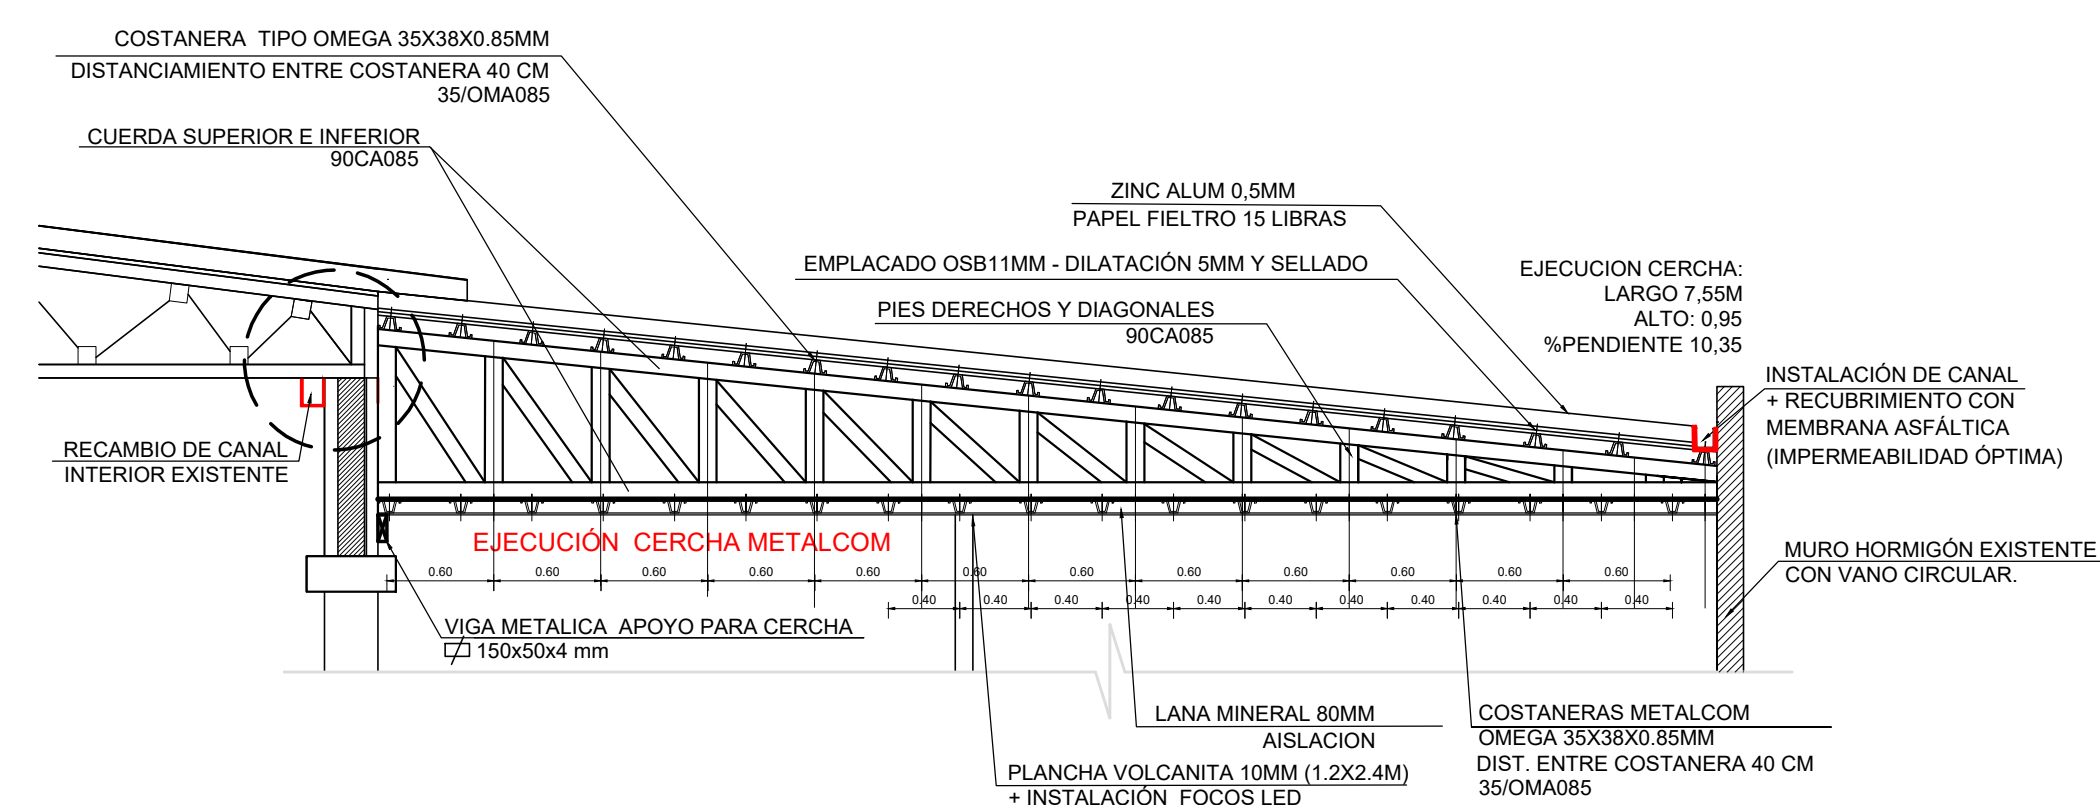


DETALLE CONSTRUCTIVO - BLOQUE B
CERCHA METALCOM
CORROBORAR MEDIDAS EN TERRENO
S/ ESC.

MANTENCIÓN Y MEJORAMIENTO CUBIERTA BLOQUE B

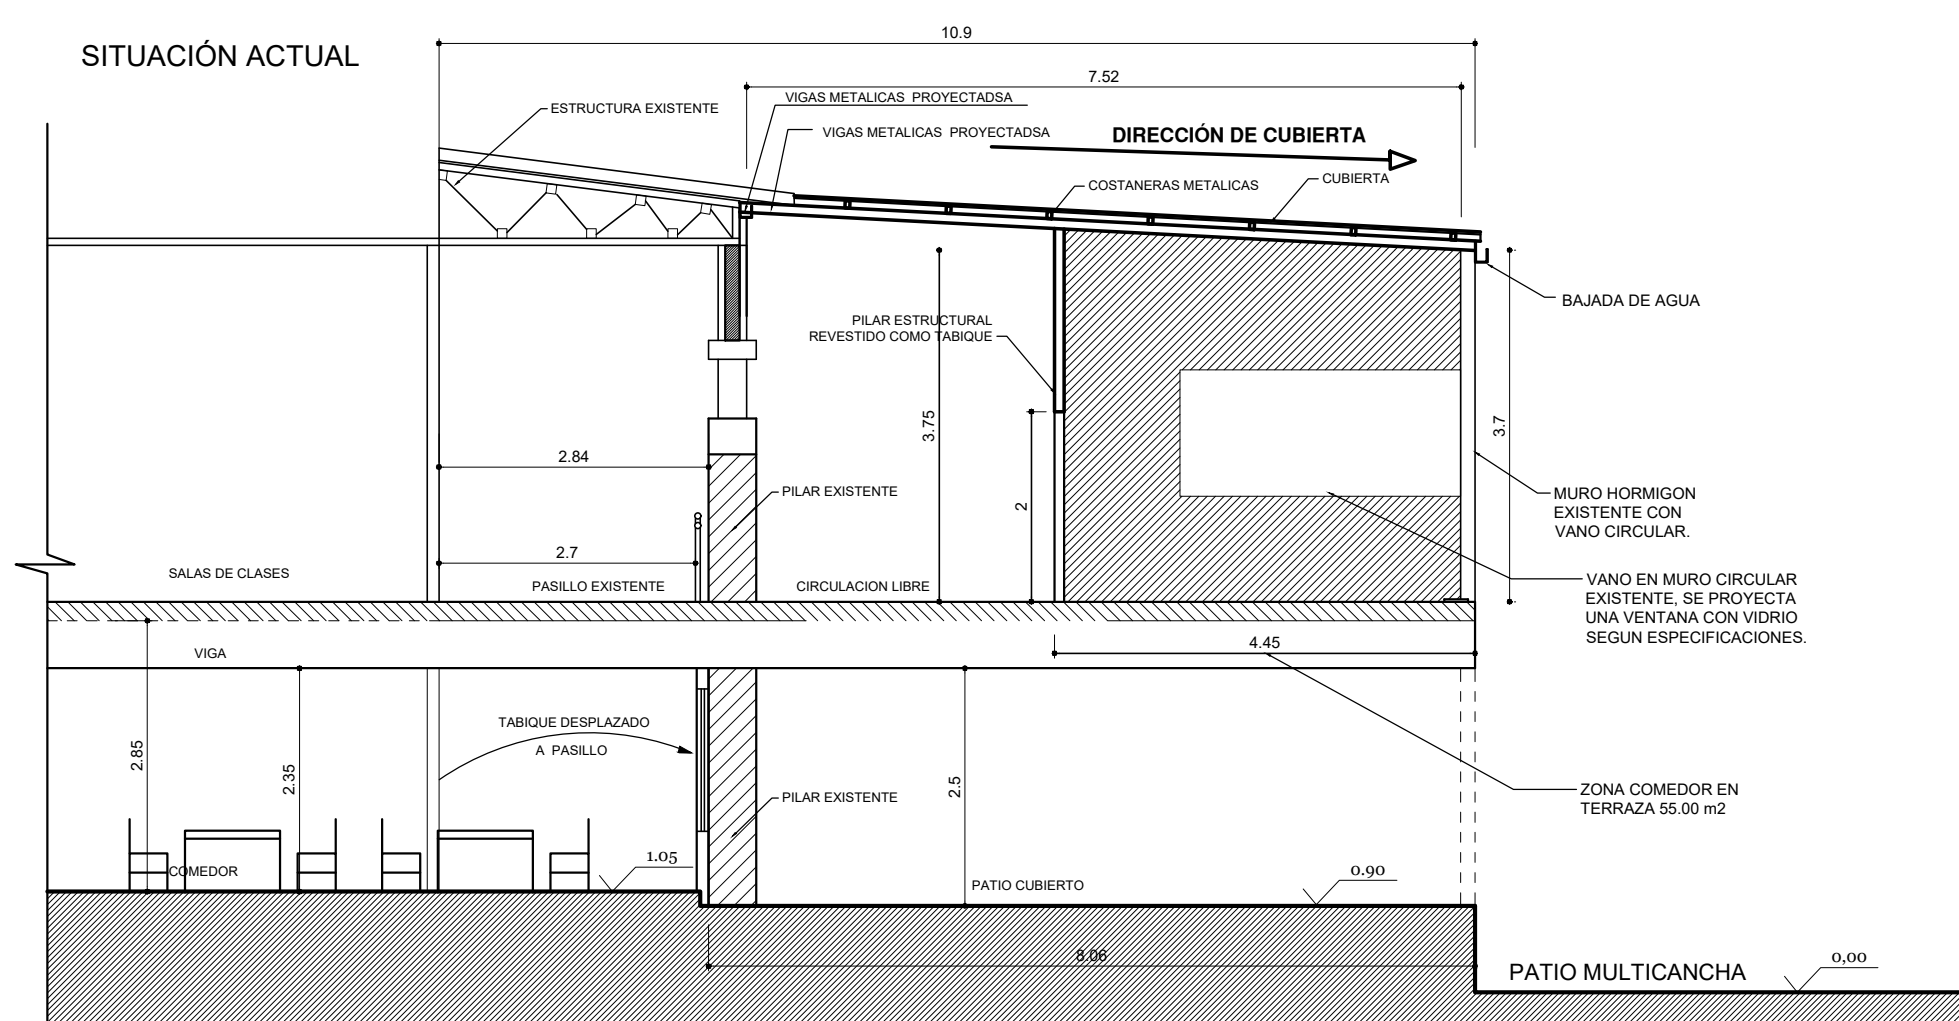

CORTE B - B' - BLOQUE B
SITUACIÓN EXISTENTE DE CUBIERTA ESC. 1:75

MANTENCIÓN Y MEJORAMIENTO CUBIERTA BLOQUE B

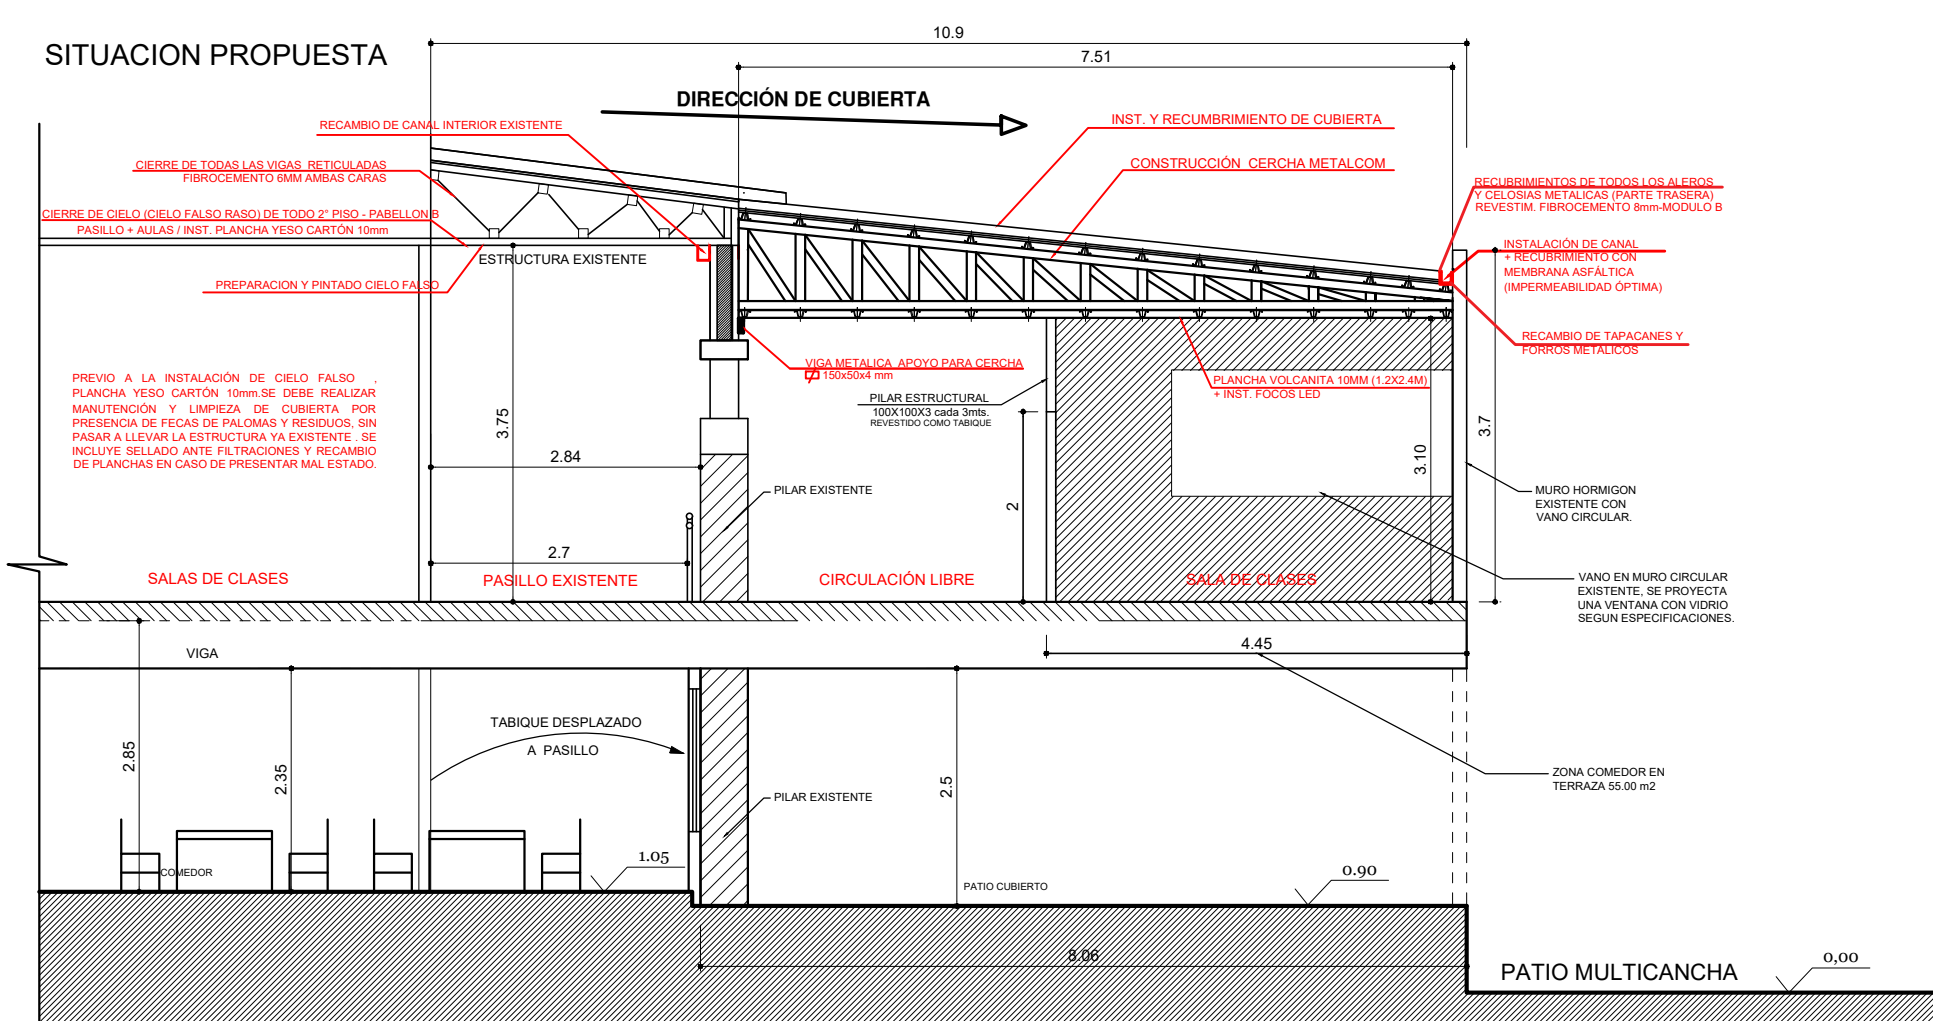

CORTE B - B' - BLOQUE B

SITUACIÓN PROYECTADA DE CUBIERTA ESC. 1:75

PROYECTO :

PROYECTO CONSERVACIÓN DE EMERGENCIA
COLEGIO ANDRÉS BELLO DE QUILPUÉ

UBICACIÓN	CALLE DIEGO DE ALMAGRO N° 222
INFORME PREVIO	
ROL DE AVALUOS	3409 - 10,12,13
PERMISO	-
LOCALIDAD	QUILPUE
SECTOR	BELLOTO SUR

PROPIETARIO	
MUNICIPALIDAD DE QUILPUE	
RUT:	69.061.300 - K

 
JORGE MUÑOZ LARA
SECRETARIO GENERAL

USUFRUCTUARIO	
CORPORACION MUNICIPALIDAD DE QUILPUE	
RUT:	70.878.900-3
REPRESENTANTE LEGAL	
JORGE MUÑOZ LARA	

Q. 10


ARQUITECTO JEFE DE PROYECTO E INFRAESTRUCTURA
CLAUDIO COFRE NAVARRO
ARQUITECTO DEPTO. MARCELA ZAMORA LLADOS

CONTENIDO LÁMINA	
CORTE A-A' - BLOQUE A MEJORAMIENTO DE CUBIERTA .	
CORTE B-B' - BLOQUE B SITUACIÓN EXISTENTE DE CUBIERTA .	
CORTE B-B' - BLOQUE B SITUACIÓN PROYECTADA DE CUBIERTA .	
DETALLE CONSTRUCTIVO - BLOQUE B CERCHA METALCON .	
DEBLUO:	C. Q. T
ARCHIVO:	FWG

LAMINA N°	 CORPORACION MUNICIPAL DE QUILPUE DEPARTAMENTO DE PROYECTOS E INFRAESTRUCTURA
2	
5	

BLOQUE B

DETALLE DE ESTRUCTURA CUBIERTA

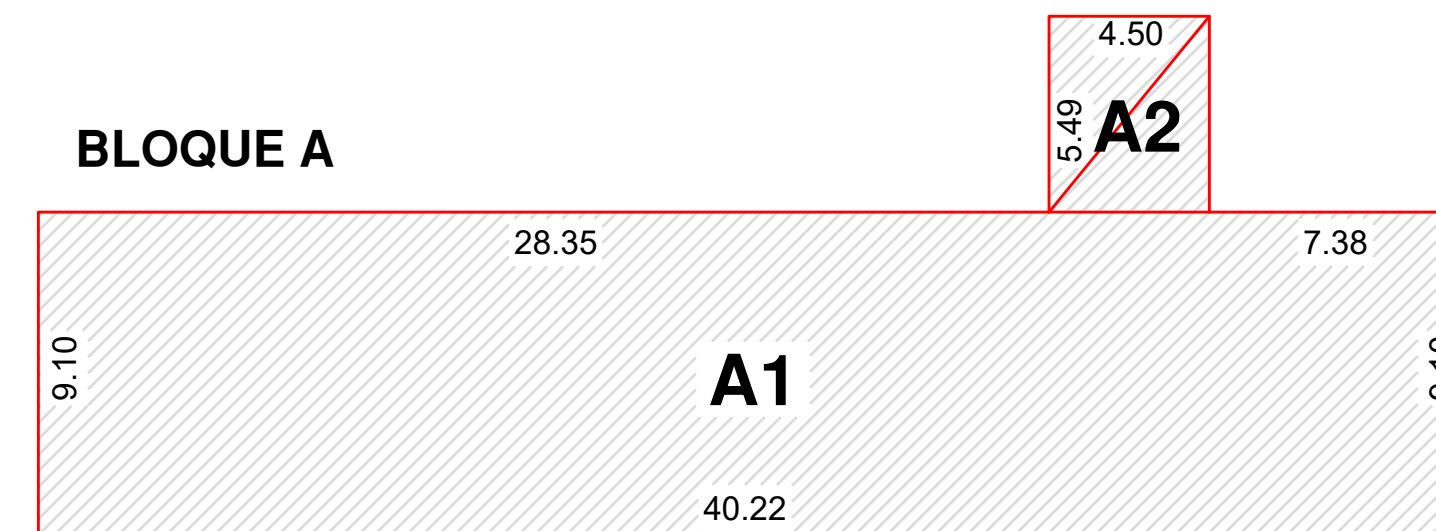

BLOQUE B



UBICACIÓN	CALLE DIEGO DE ALMAGRO N° 222
INFORME PREVIO	
ROL DE AVALUOS	3409 - 10,12,13
PERMISO	-
LOCALIDAD	QUILPÚE
SECTOR	BELLOTO SUR

 
JORGE MUÑOZ LARA
SECRETARÍA GENERAL

USUFRUCTUARIO	
CORPORACION MUNICIPALIDAD DE QUILPUE	
RUT:	70.878.900-3
REPRESENTANTE LEGAL	
JORGE MUÑOZ I ARA	

Q119


ARQUITECTO JEFE DE PROYECTO E INFRAESTRUCTURA
CLAUDIO COFRE NAVARRO
ARQUITECTO DEPTO. MARCELA ZAMORA LLADOS

CONTENIDO LÁMINA	
PLANTA CUBIERTA 2° PISO - BLOQUE B DETALLE DE ESTRUCTURA DE CUBIERTA .-	
PLANTA MEJORAMIENTO DE CUBIERTA - BLOQUE B .-	
PLANTA MEJORAMIENTO DE CUBIERTA - BLOQUE A .-	
ESQUEMA DE SUPERFICIES CUBIERTAS BLOQUE A - BLOQUE B .-	
DIBUJO:	C.Q.T
ARCHIVO:	DWG -

LAMINA N°	 CORPORACION MUNICIPAL DE QUILPUE DEPARTAMENTO DE PROYECTOS E INFRAESTRUCTURA
3	
5	


CONSERVACIÓN DE EMERGENCIA COLEGIO ANDRÉS BELLO DE QUILPUÉ

LUMINARIAS Y BAJADAS DE AGUAS LLUVIAS

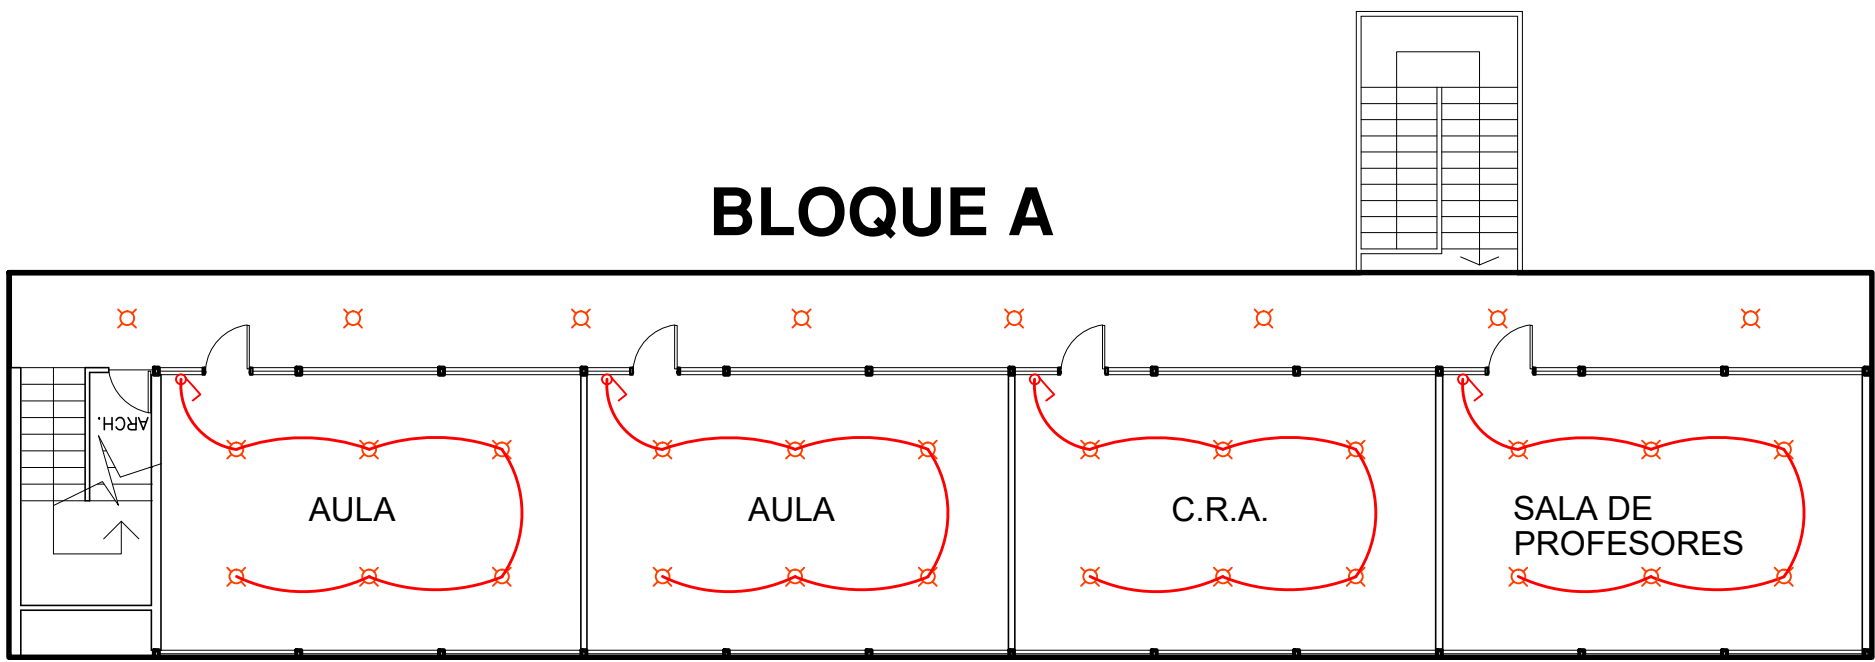


PLANTA SEGUNDO PISO - BLOQUE A
INSTALACIÓN FOCOS LED
ESC. 1:150

CANT: 24 FOCOS LED INTERIOR
CANT: 8 FOCOS LED EXTERIOR

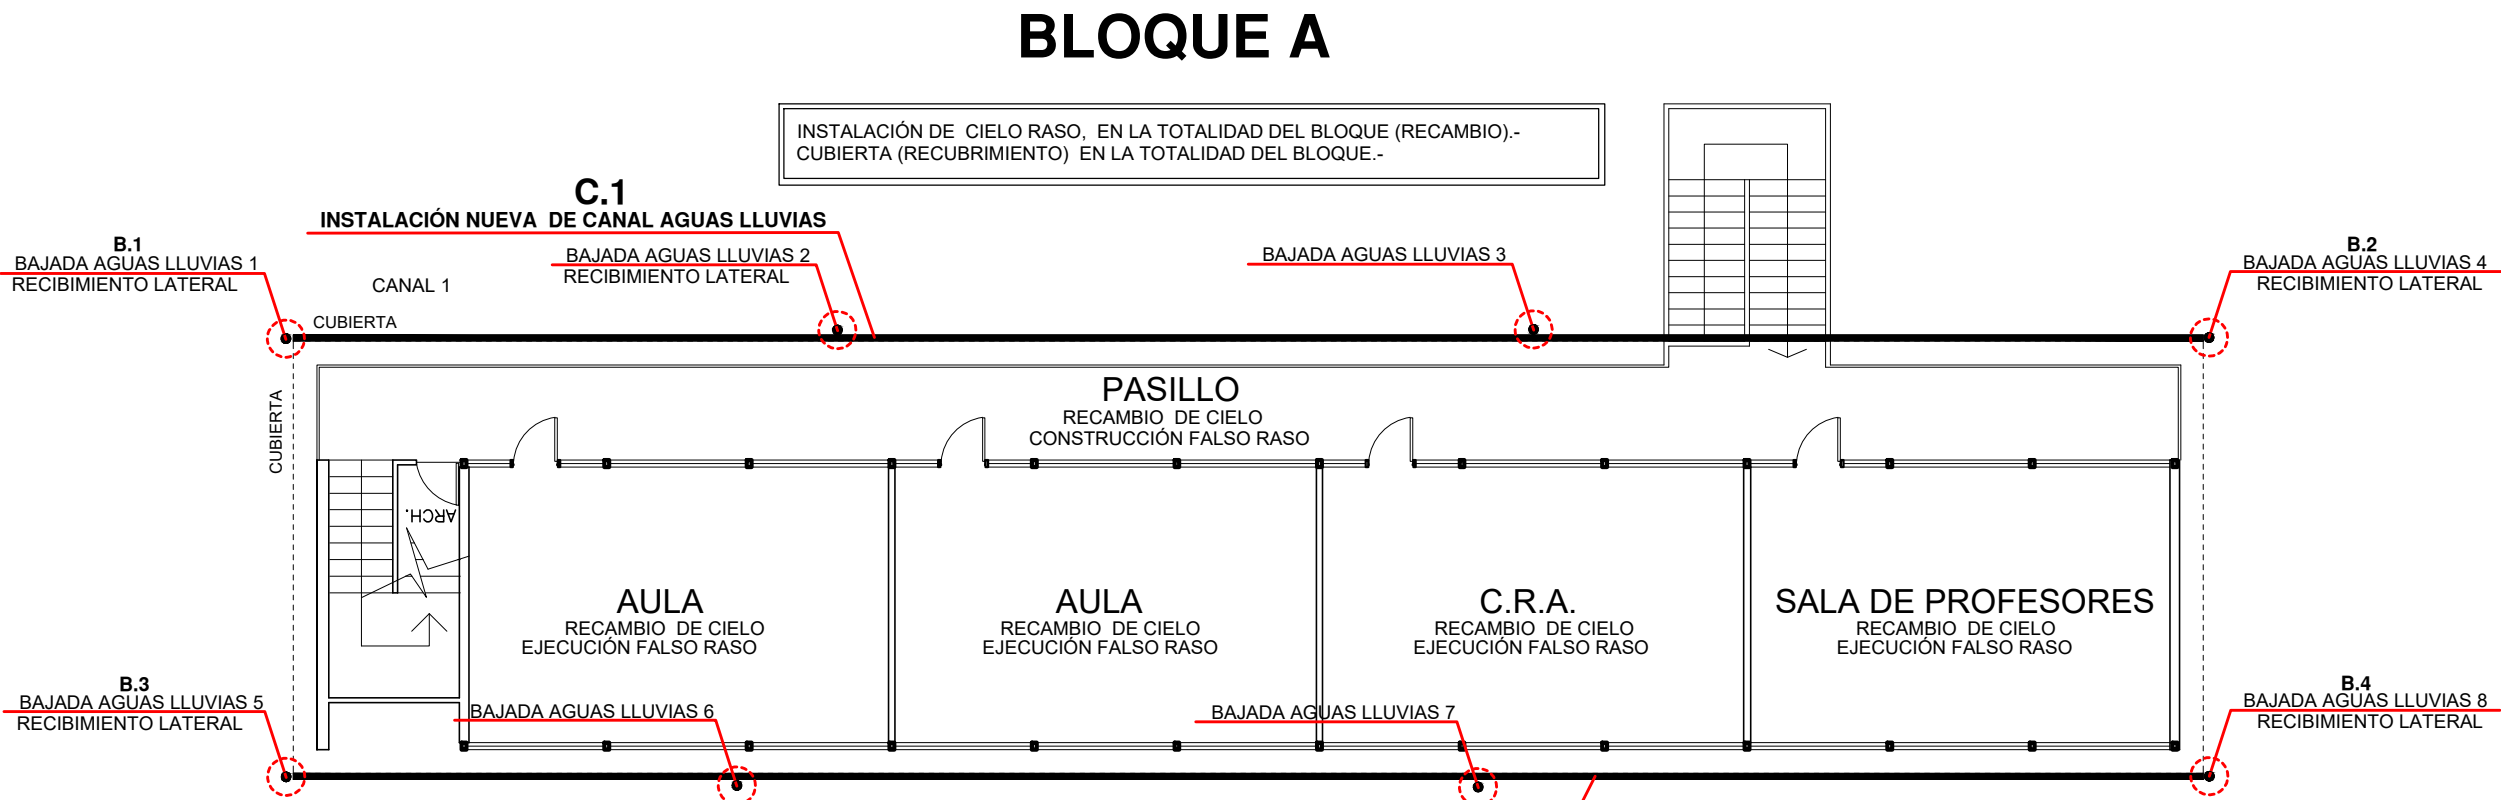


PLANTA SEGUNDO PISO - BLOQUE A
INST. CIELO FALSO RASO Y CANALES
ESC. 1:150

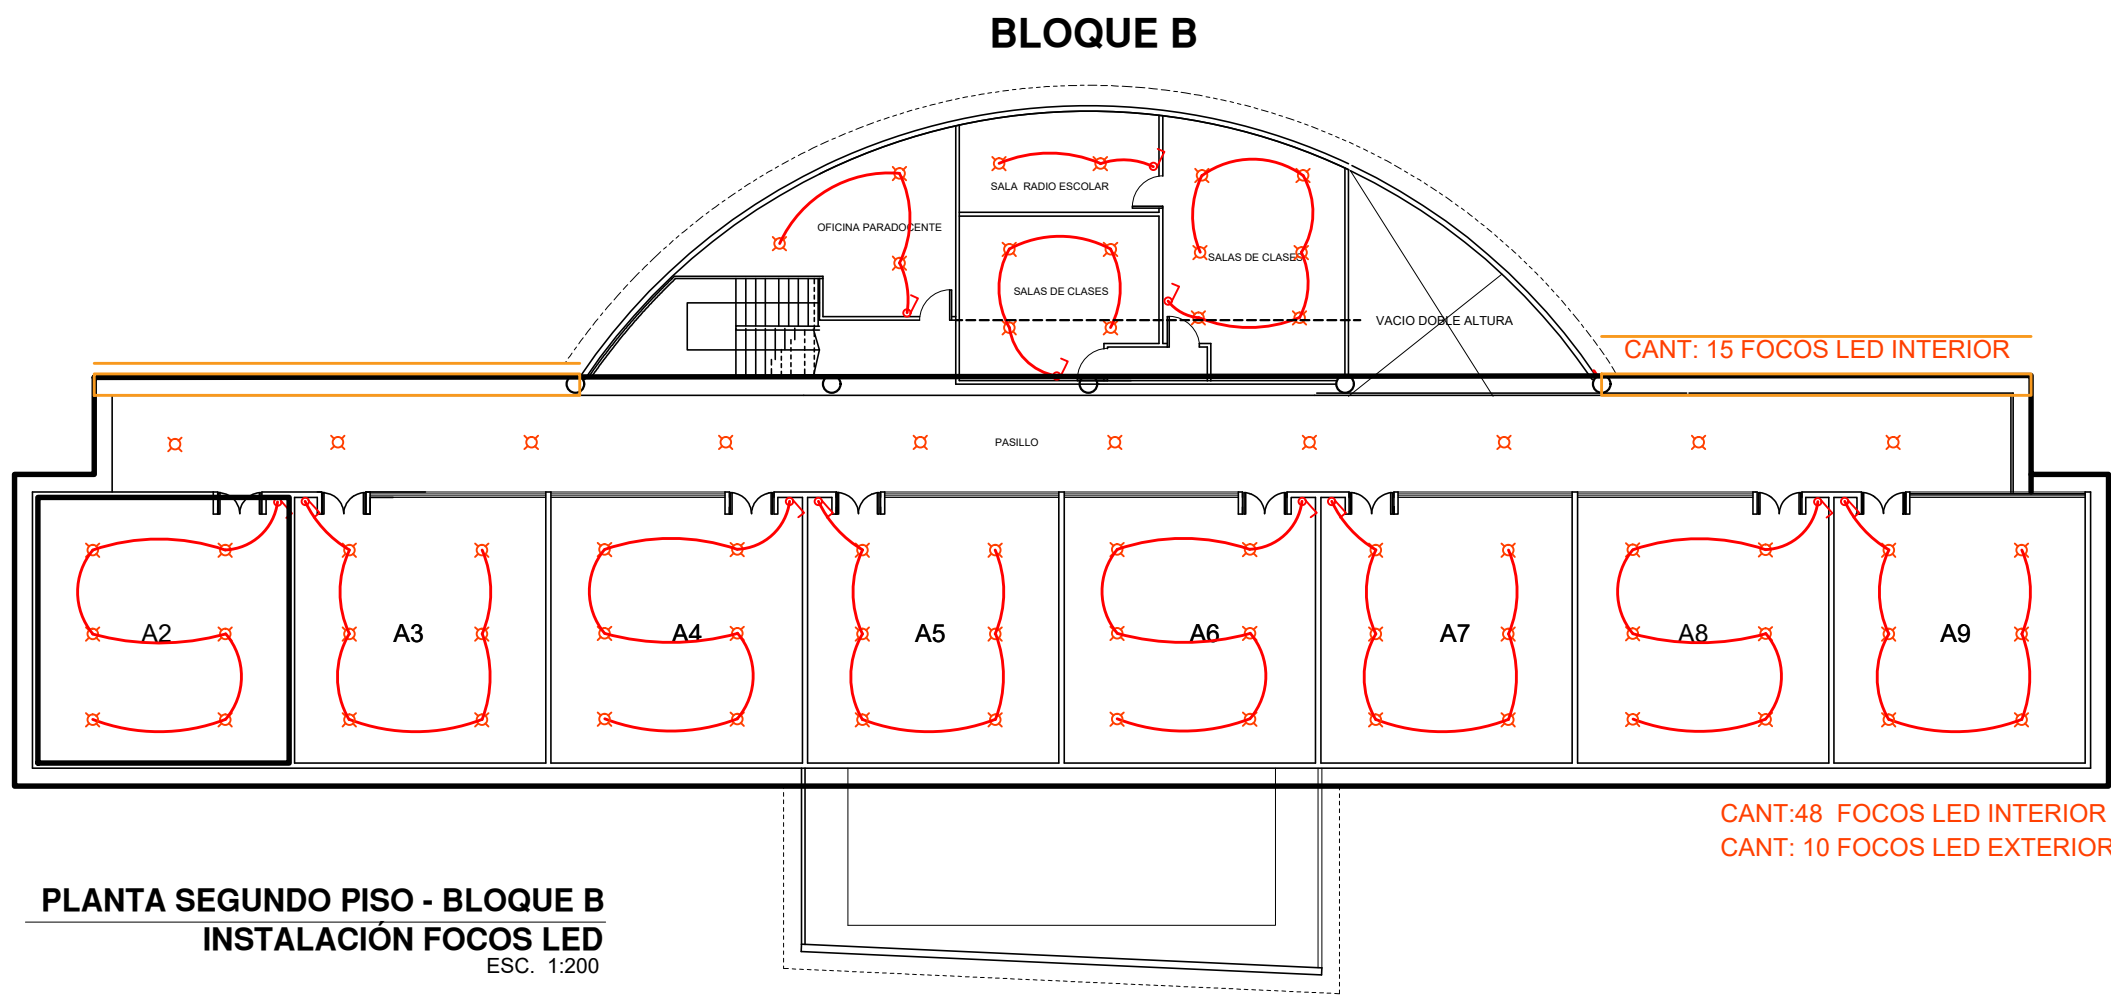

PLANTA SEGUNDO PISO - BLOQUE B
INSTALACIÓN FOCOS LED
ESC. 1:200

CANT: 15 FOCOS LED INTERIOR
CANT: 10 FOCOS LED EXTERIOR

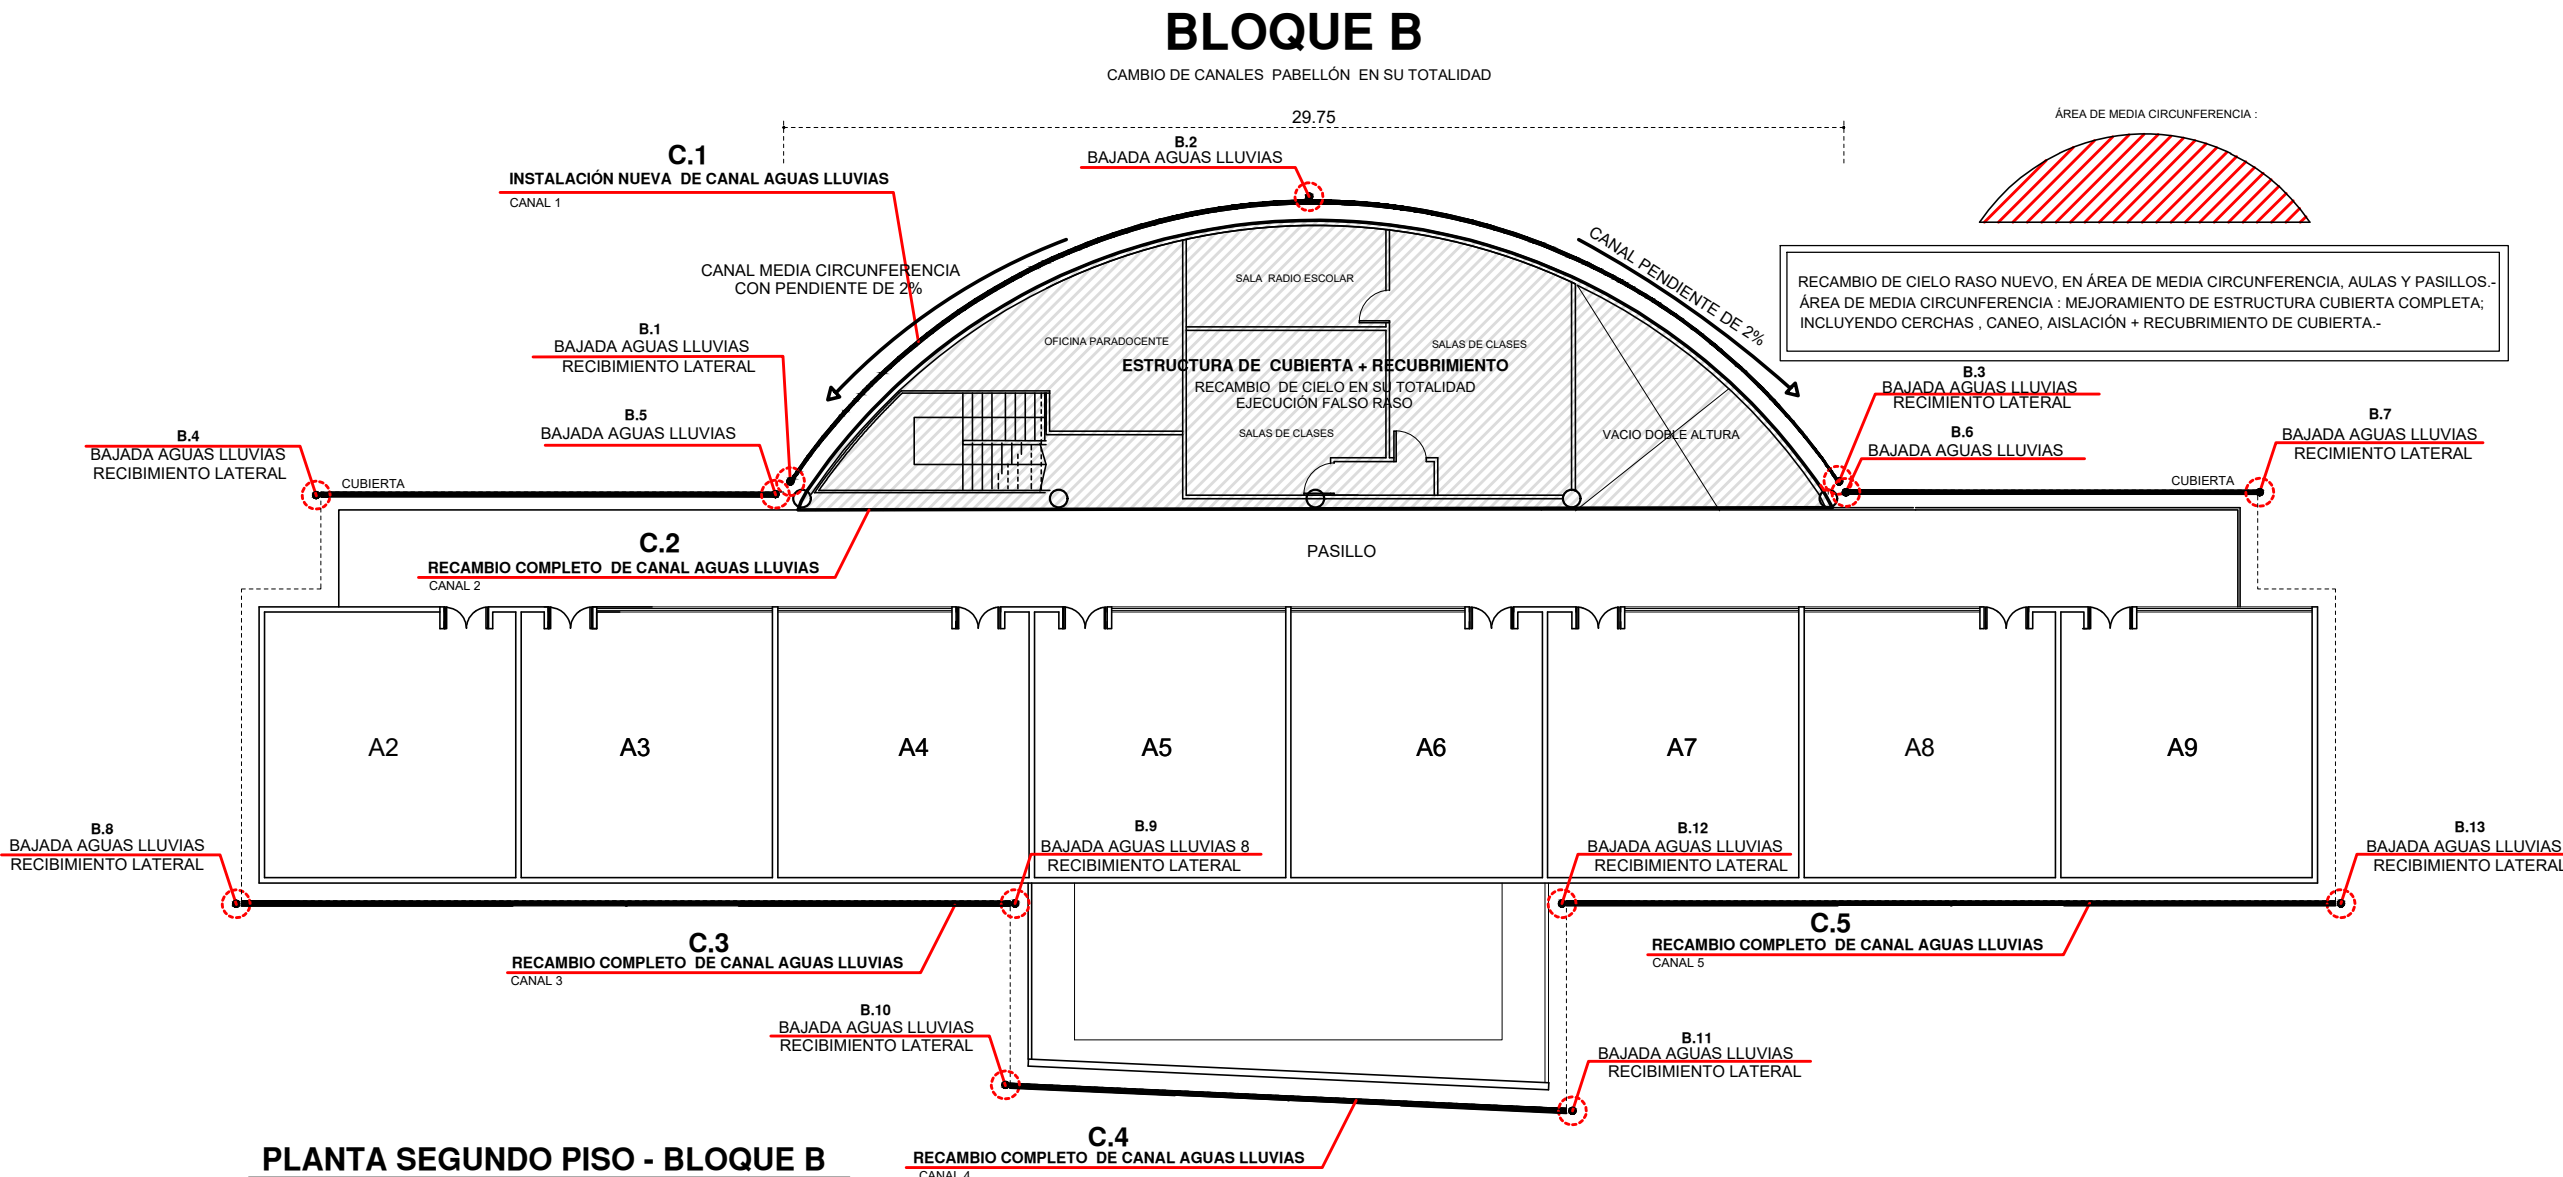

PLANTA SEGUNDO PISO - BLOQUE B
INST. CIELO FALSO RASO Y CANALES
ESC. 1:200

PROYECTO :

PROYECTO CONSERVACIÓN DE EMERGENCIA
COLEGIO ANDRÉS BELLO
LÓPEZ
E - 431

UBICACIÓN: CALLE DIEGO DE ALMAGRO Nº 222
INFORME PRELIMINAR: 3409-10.12.13
PERMISO: -
LOCALIDAD: QUILPUÉ
SECTOR: BELLOTO SUR

PROPIETARIO
MUNICIPALIDAD DE QUILPUÉ
RUT: 69.001.300 - K

USUFRUCTUARIO
CORPORACIÓN MUNICIPALIDAD DE QUILPUÉ
RUT: 70.878.000-3

REPRESENTANTE LEGAL
JORGE MUÑOZ LARA

ARQUITECTO JEFE DE PROYECTO E INFRAESTRUCTURA
CLAUDIO COFRE NAVARRO

ARQUITECTO DEPTO. MARCELA ZAMORA LLADOS

CONTENIDO LÁMINA
-INSTALACIÓN FOCOS LED BLOQUE A Y B
-PLANTA MEJORAMIENTO CUBIERTA BLOQUE A Y B
-INSTALACIÓN CIELO FALSO RASO Y CANALES BLOQUE A Y B
-ESQUEMA DE SUPERFICIES CUBIERTA
-CUADRO DE SUPERFICIES CUBIERTA

LÁMINA N°
4
5
CORPORACIÓN MUNICIPALIDAD DE QUILPUÉ
DEPARTAMENTO DE PROYECTOS E INFRAESTRUCTURA
BOLETÍN Nº 001/2013 (Pág. 1040)

CONSERVACIÓN DE EMERGENCIA COLEGIO ANDRÉS BELLO DE QUILPUÉ

