

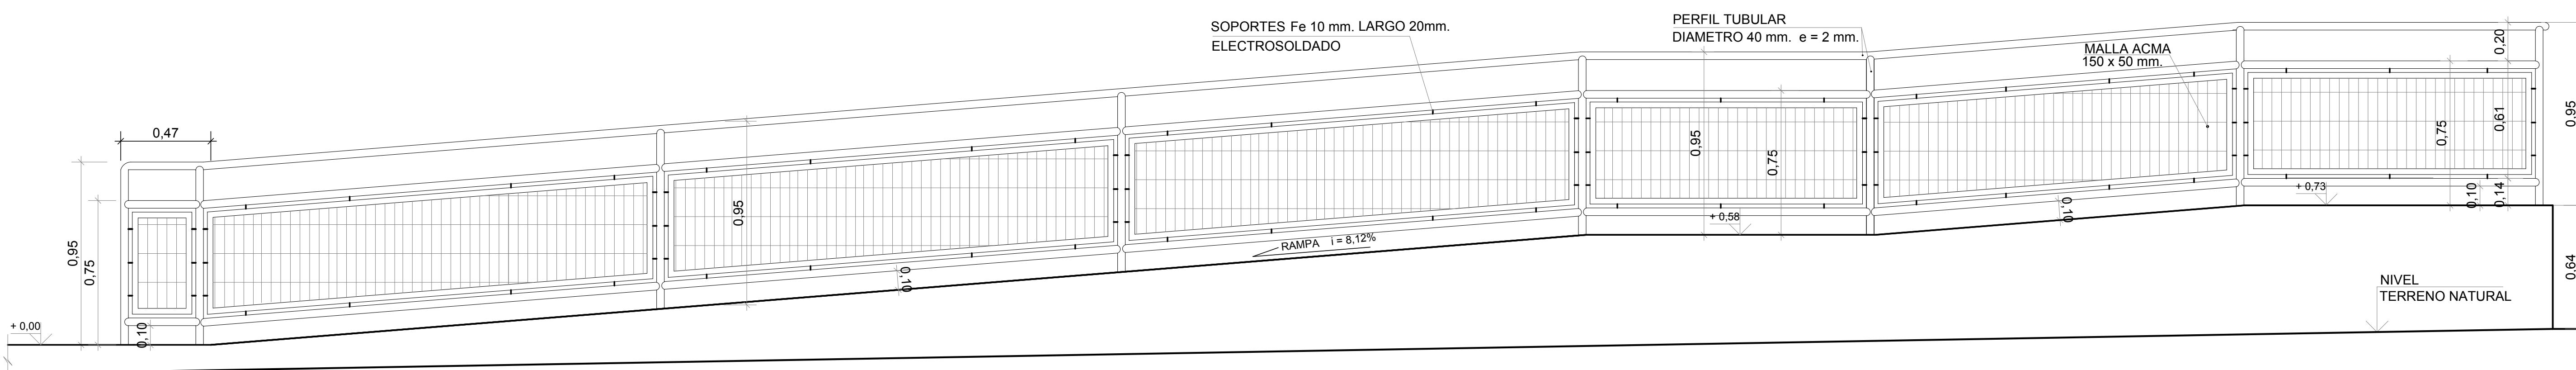


DETALLE TIPO DE BARANDAS PARA RAMPA Y ESCALERA  
ESC. 1: 25

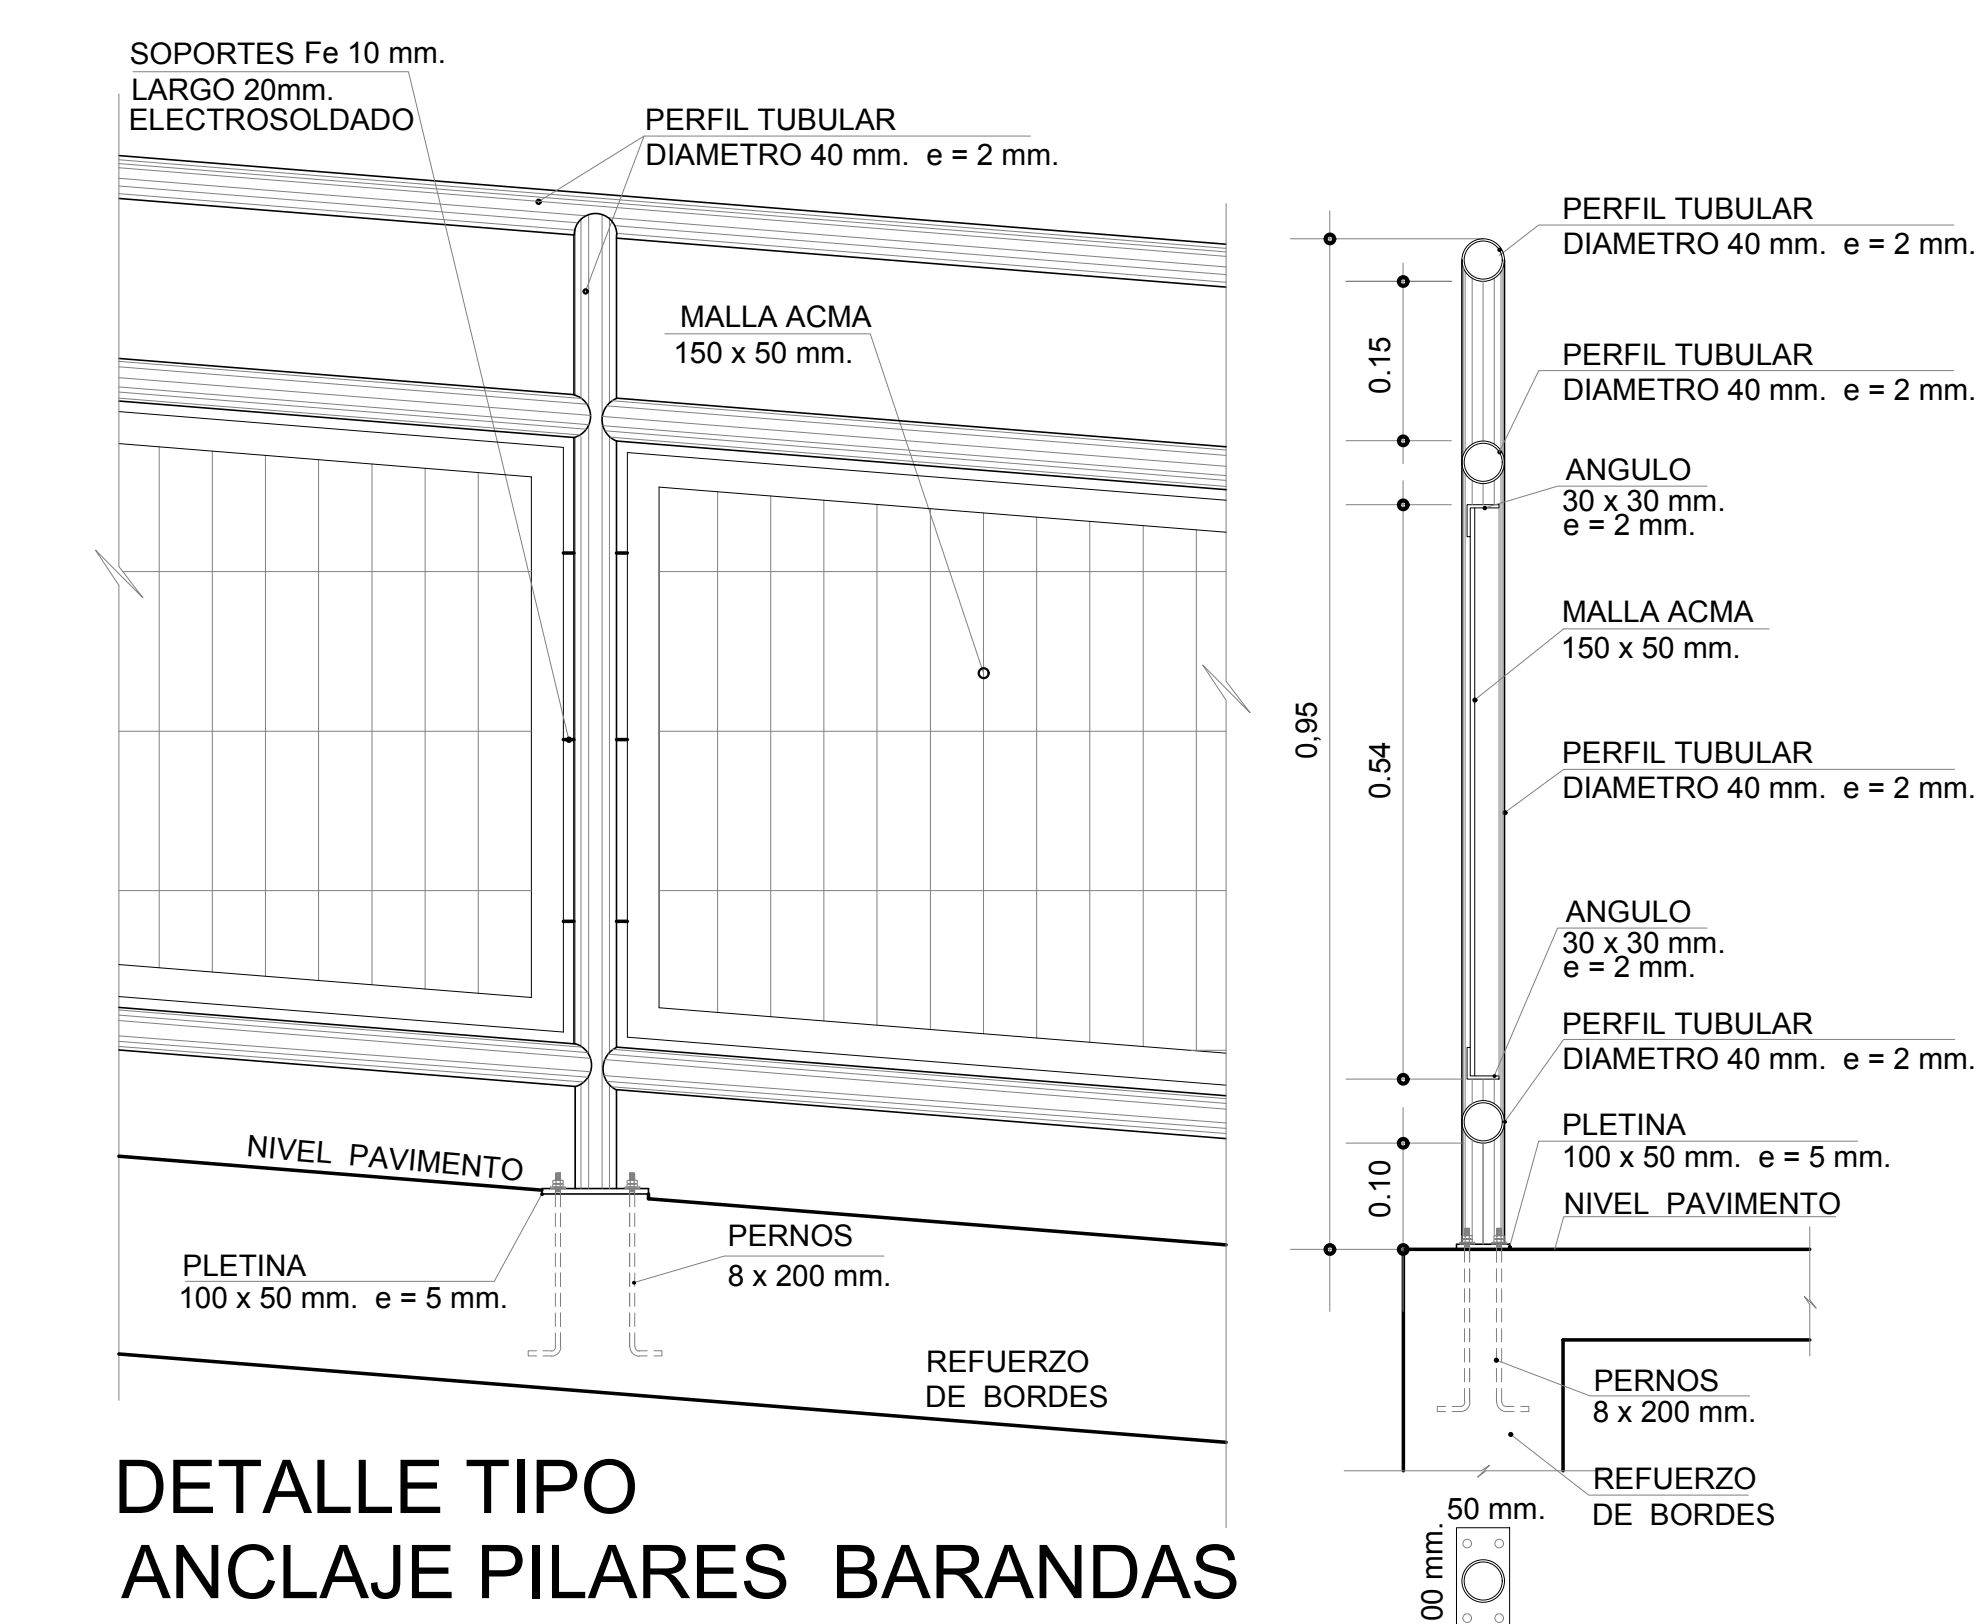

DETALLE TIPO DE BARANDAS PARA RAMPA  
ESC. 1: 25

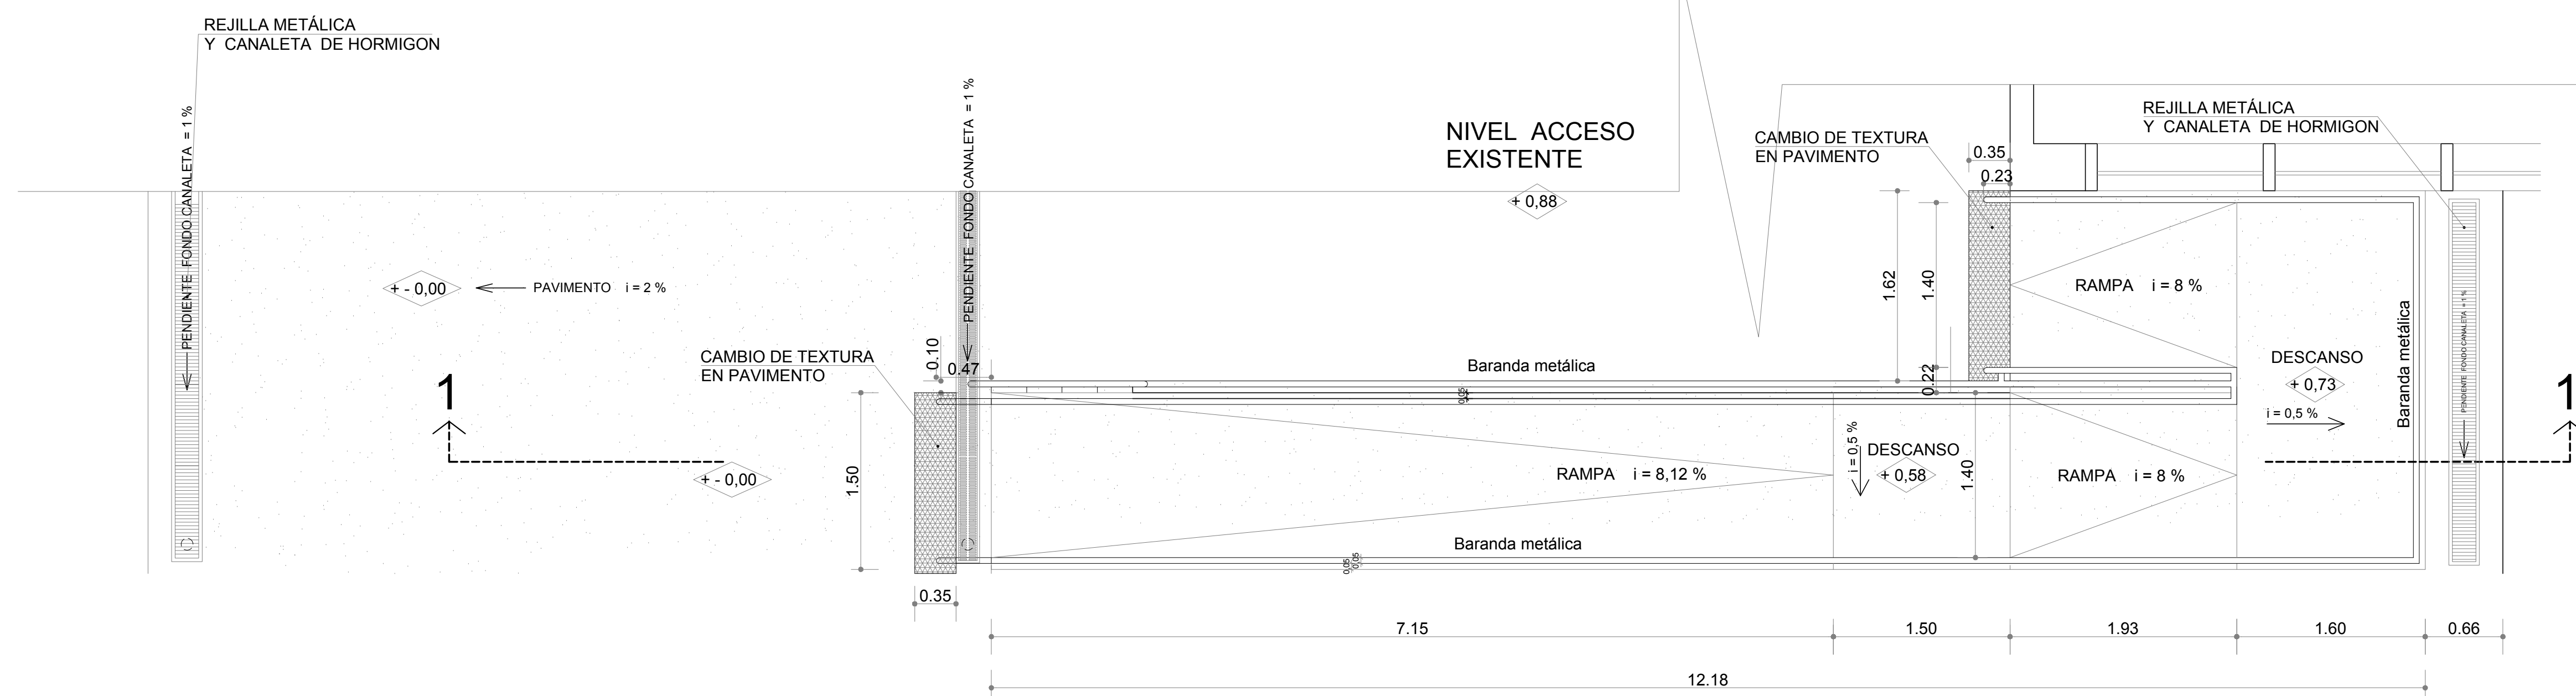

DETALLE TIPO ANCLAJE PILARES BARANDAS  
ESC. 1:10

PLANTA TIPO  
ESCALA 1 : 50

PROYECTO:	
FAEP 2018 ESCUELA SANTO BUERAS G - 420	
UBICACION	FUNDO LOS PERALES PARCELA A1
INFORME PREVIO	
ROL DE AVALUOS	3457-6
PERMISO	
SECTOR	LOS PERALES
COMUNA	QUILPUE

PROPIETARIO	
MUNICIPALIDAD DE QUILPUE	
RUT:	70.876.900 - 3
USUFRUCTUARIO	
CORPORACION MUNICIPALIDAD DE QUILPUE	
RUT:	70.876.900-3
REPRESENTANTE LEGAL	
REINALDO ORELLANA FERNANDEZ	

ARQUITECTO JEFE DE PROYECTO E INFRAESTRUCTURA	
CLAUDIO COFRE NAVARRO	
ARQUITECTO DEPTO. MARCELA ZAMORA LLADOS	

CONTENIDO LÁMINA	
DETALLE TIPO BARANDA Y PASAMANOS	

LÁMINA N°	1	 DEPARTAMENTO DE PROYECTOS E INFRAESTRUCTURA BAQUEMÁN 960 QUILPUE FONDO 314581
FEBRERO DE 2019	1	