
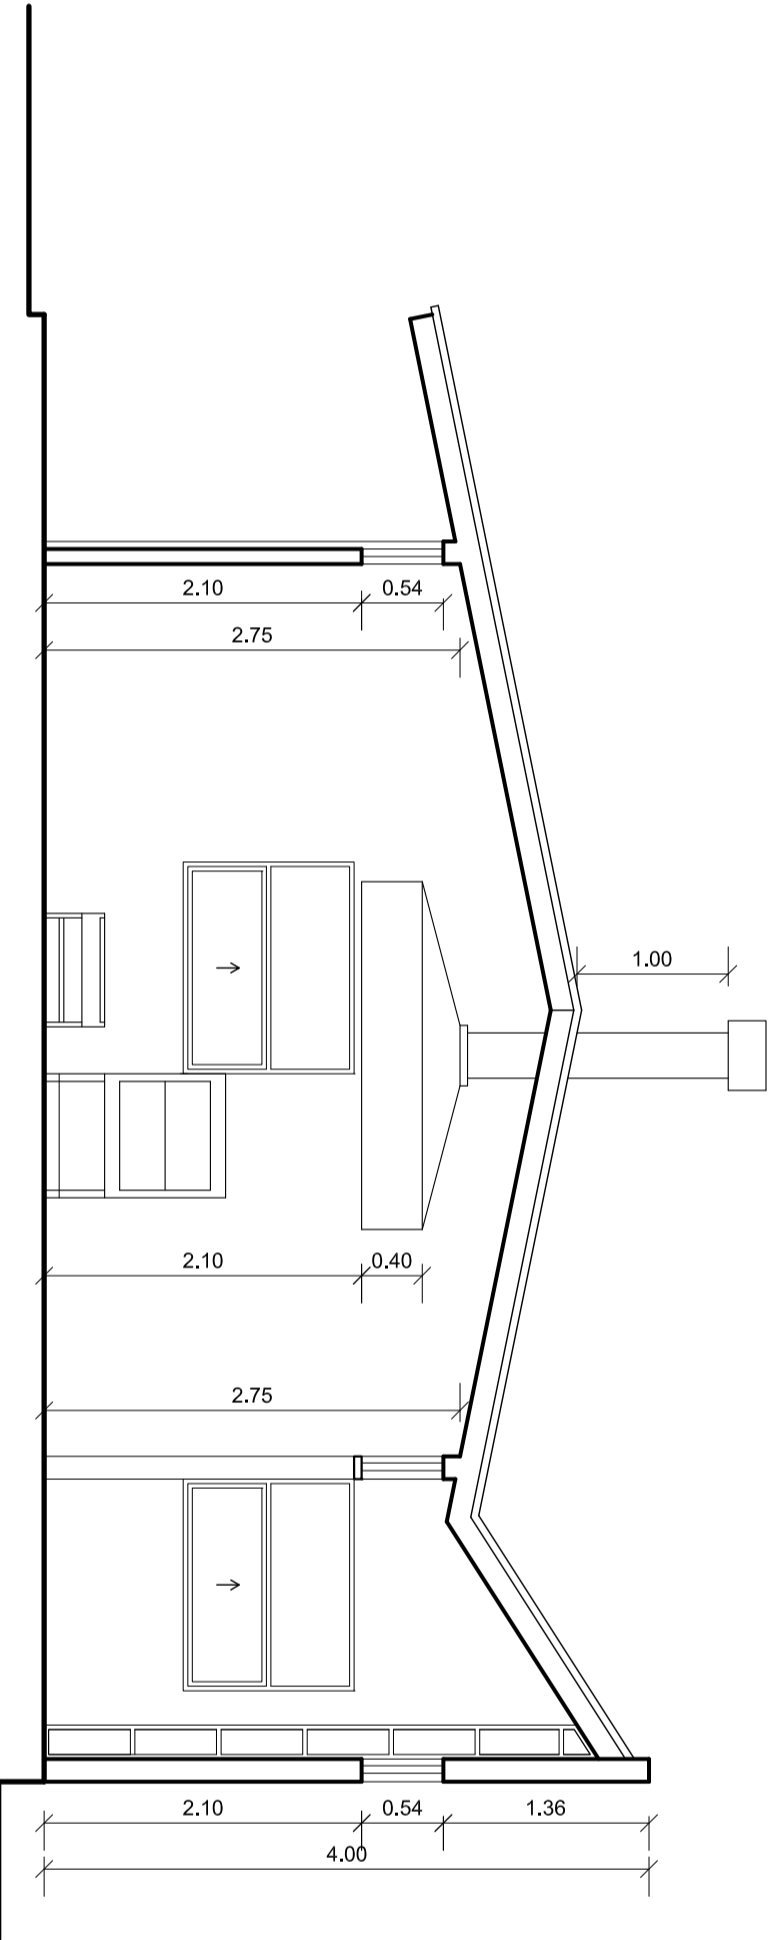



ELEVACION PANELES SSHH.
ESC. 125

CORTE PANELES SSHH.
ESC. 125

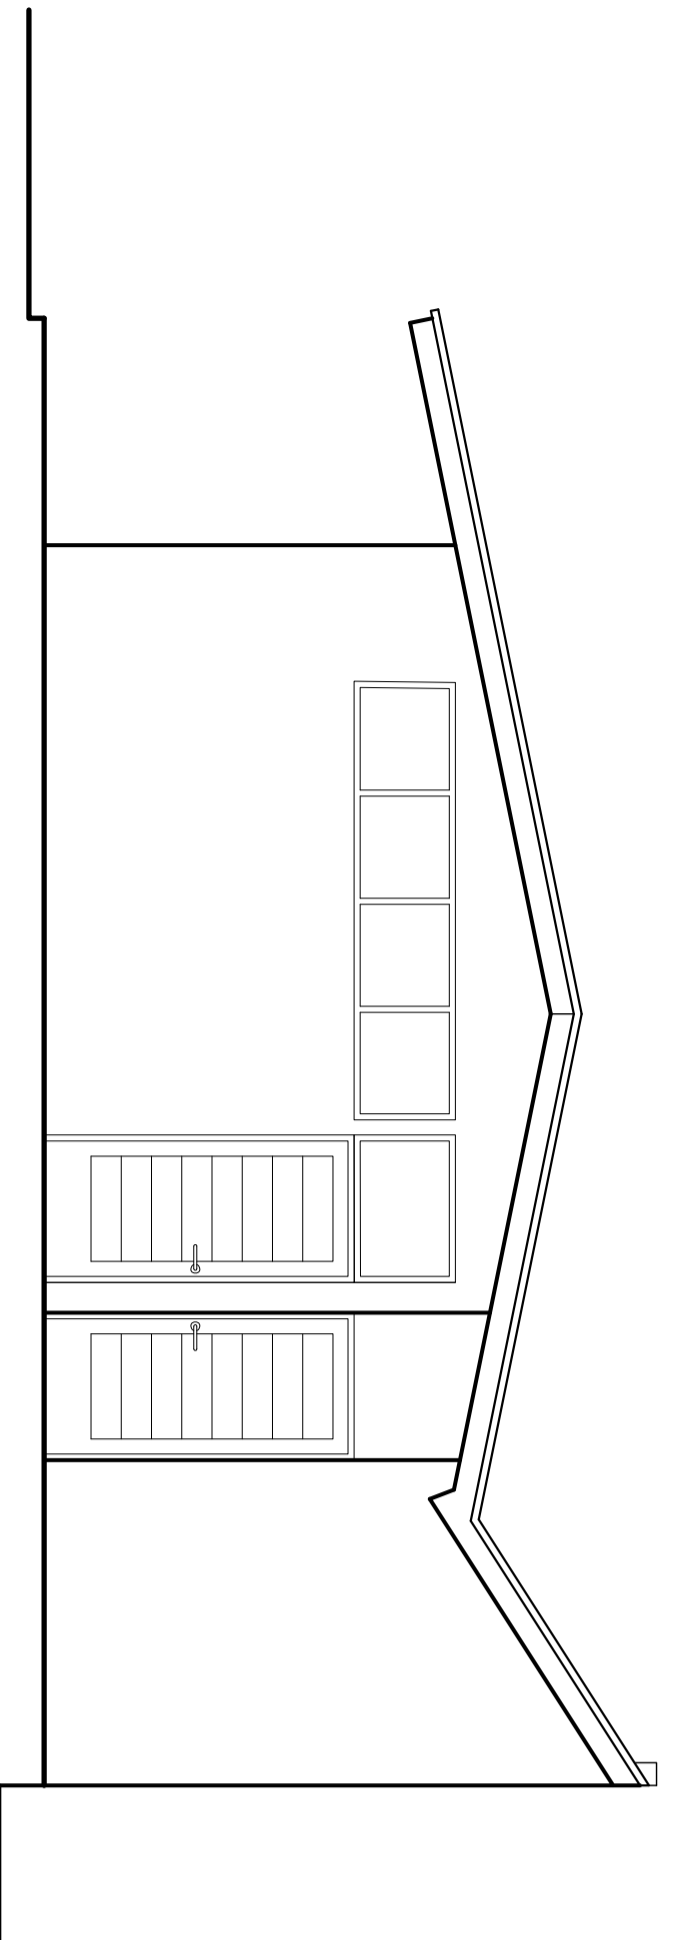


ELEVACION ORIENTE

CORTE B-B'

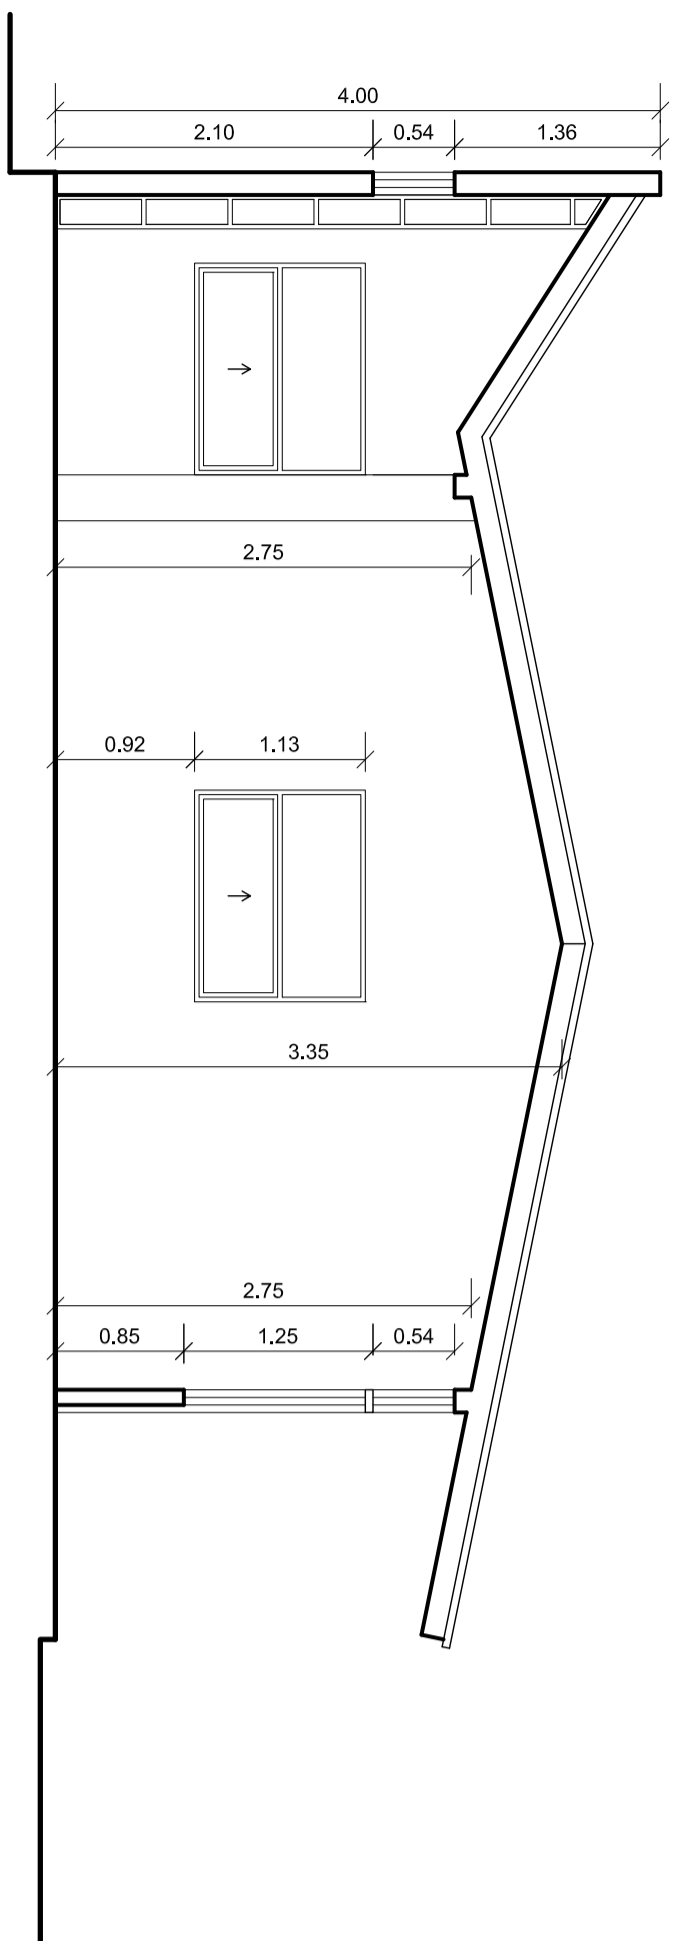

CORTE A-A'

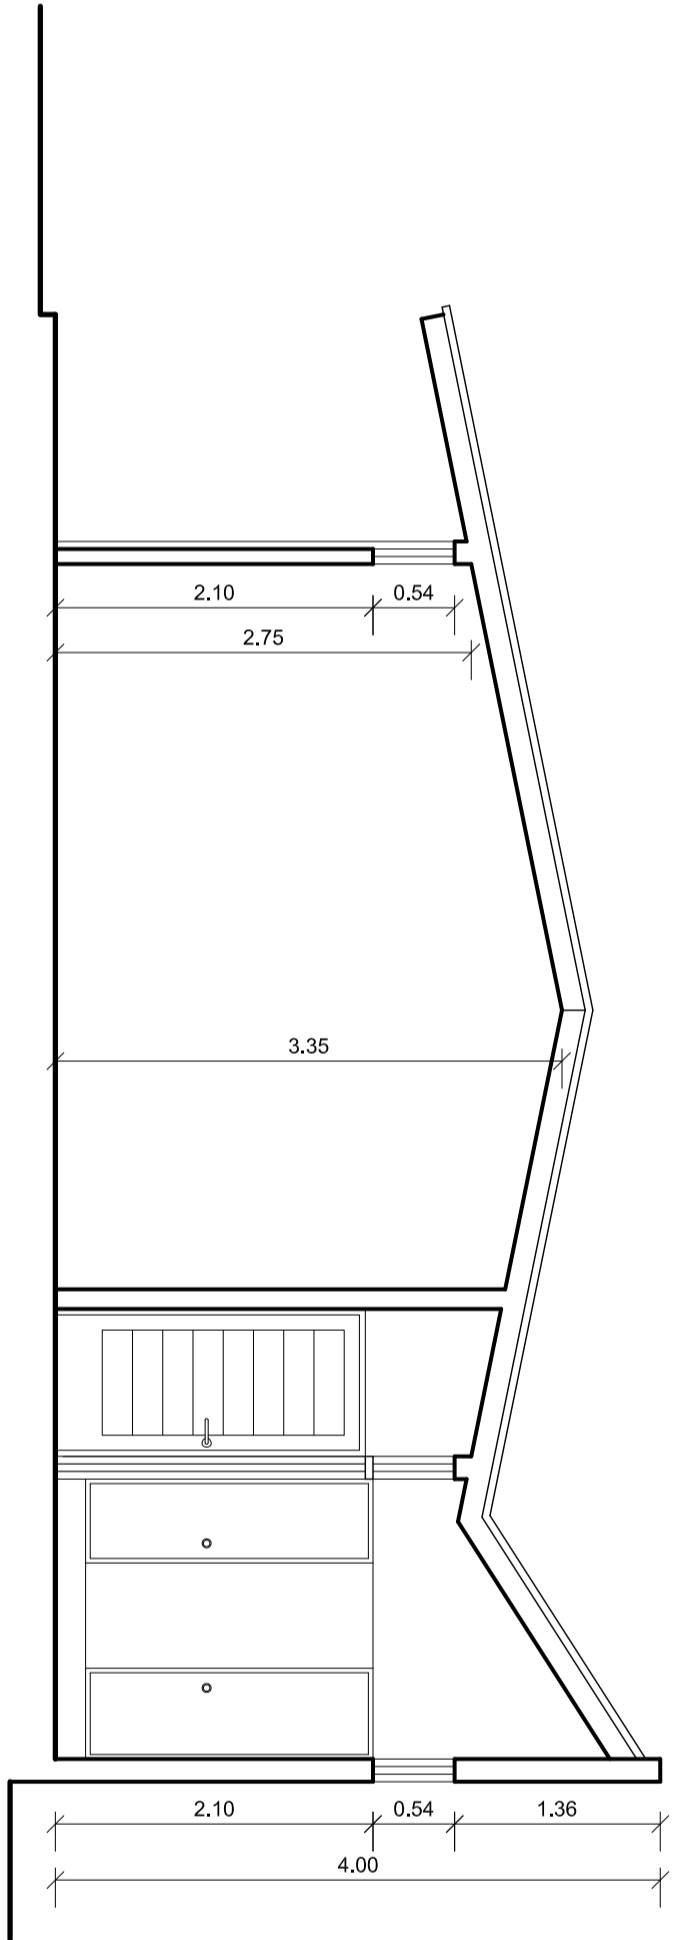

CORTE C-C'

ESTABLECIMIENTO	
FAEP 2018	
COLEGIO MANUEL BULNES	
D-416	
UBICACION	CALLE COMANSAN N° 120
TIPIFICACION PERIODO	-
ROL DE AUTORES	-
DESENÑO	QUILPE
LOCALIDAD	QUILPE
SECTOR	CENTRO

PROPIETARIO	
LUSTRE MUNICIPALIDAD DE QUILPE	
R.U.F.	69.951.900 - X

PERMISITARIO	
INGENIERO EN ARQUITECTURA MAURICIO VIALABRES ALCASME	
R.U.F.	8.002.461 - 4

USUARIO	
CORPORACION MUNICIPAL DE QUILPE	
R.U.F.	70.978.900 - 3

INGENIERO EN ARQUITECTURA	
INGENIERO EN ARQUITECTURA CLAUDIO OCHOA NAVARRO	
R.U.F.	12.719.950 - 7

ARQUITECTO	WANGELIA ZAMORA LLUJOS
DESENÑADOR	GABRIEL SUAREZ ZAMA

CONTENIDO LAMINA	
PLANTA COCINA	
ELEVACIONES Y CORTESS COCINA	

LAMINA 2

4

DEPARTAMENTO DE PROYECTOS
ENFERMERIA
QUILPE

NOVIEMBRE 2018