

IMAGEN OBJETIVO 2


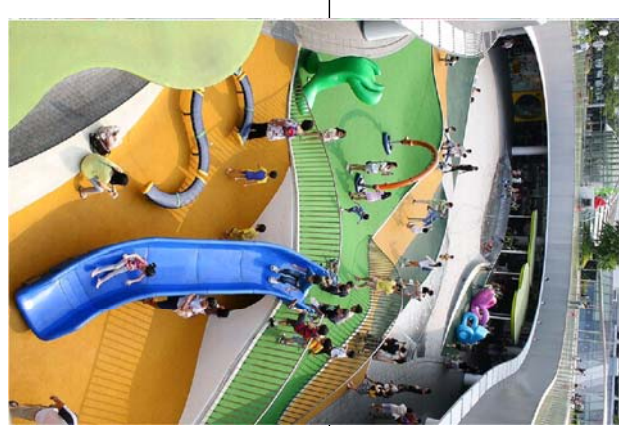


IMAGEN OBJETIVO 3

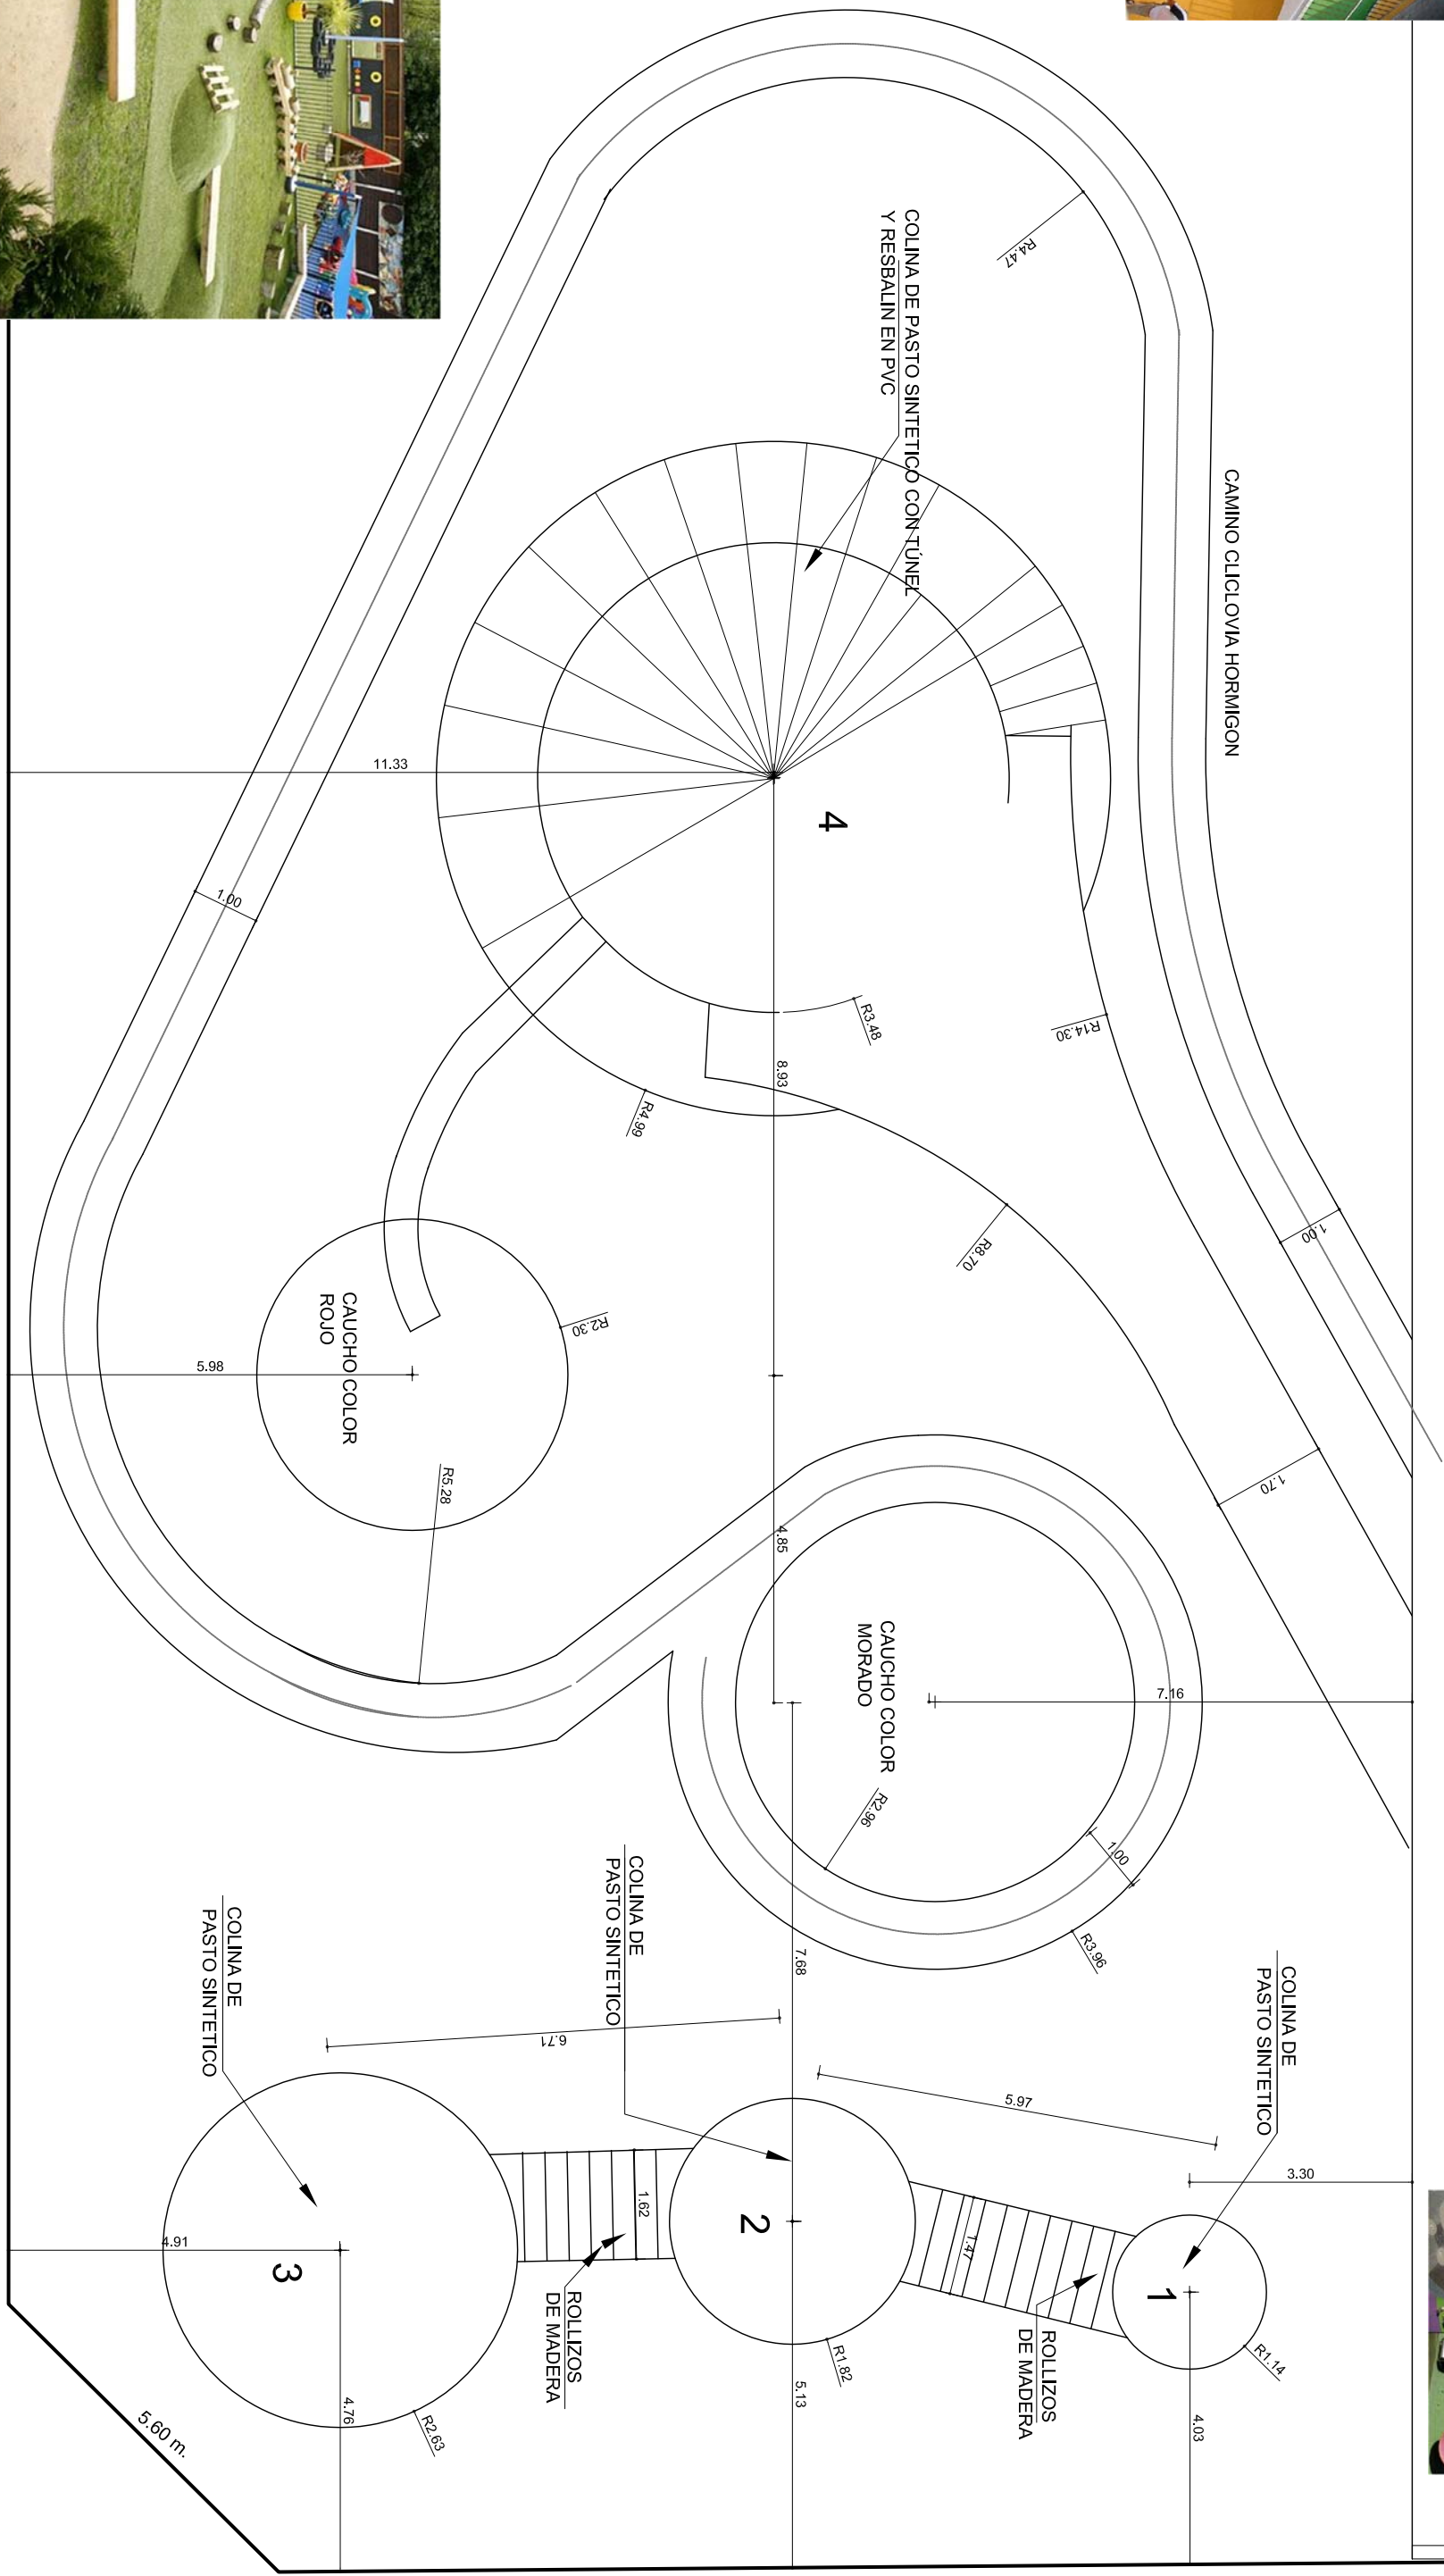

LÍNEA DE CIERRO DESLINDE ORIENTE - CALLE CAUPLICÁN

MEJORAMIENTO DE PATIO

ESC. 1 : 100



IMAGEN OBJETIVO 1

ESTABLECIMIENTO	
FAEP 2018	
COLEGIO MANUEL BULNES	
D-416	
UBICACION	CALLE COYADONGA N° 1260
INFORME PREVIO	-
ROL DE ANÁLISIS	-
PERMISO	QUILPUÉ
LOCALIDAD	QUILPUÉ
SECTOR	CENTRO

PROPIETARIO	
ILUSTRE MUNICIPALIDAD DE QUILPUÉ	
RUT:	69.061.300 - K

REPRESENTANTE LEGAL	
MAURICIO VINAVERES ADASME	
RUT:	8.002.461 - 4
USURFUCTUARIO	
CORPORACION MUNICIPAL DE QUILPUÉ	
RUT:	70.878.900 - 3

REPRESENTANTE LEGAL	
REINALDO ORTELLANA FERNANDEZ	
RUT:	9.482.292 - K
ARQUITECTO JEFE DE PROYECTO	
CLAUDIO CORRE NAVARRO	
RUT:	12.719.950 - 7

ARQUITECTO	
MARCELA ZAMORA LUDIOS	
DEBUC:	
GABRIEL SUAREZ OLIVA	
CONTENIDO LAMINA	
PLANTA MEJORAMIENTO DE PATIO	

LAMINA	3	<p>COMUNICACION MUNICIPAL DE QUILPUÉ</p> <p>DEPARTAMENTO DE PROYECTOS EN INFRAESTRUCTURA</p> <p>BANDO Nº 001/2018 (PNC-11/18/18)</p>
	4	
	4	<p>DEPARTAMENTO DE PROYECTOS EN INFRAESTRUCTURA</p> <p>BANDO Nº 001/2018 (PNC-11/18/18)</p>
	4	<p>DEPARTAMENTO DE PROYECTOS EN INFRAESTRUCTURA</p> <p>BANDO Nº 001/2018 (PNC-11/18/18)</p>