



PLANTAS SITUACIÓN EXISTENTE PABELLÓN A - PABELLÓN B


Escuela Rural Los Molles
Croquis de ubicación
Escala 1:5000

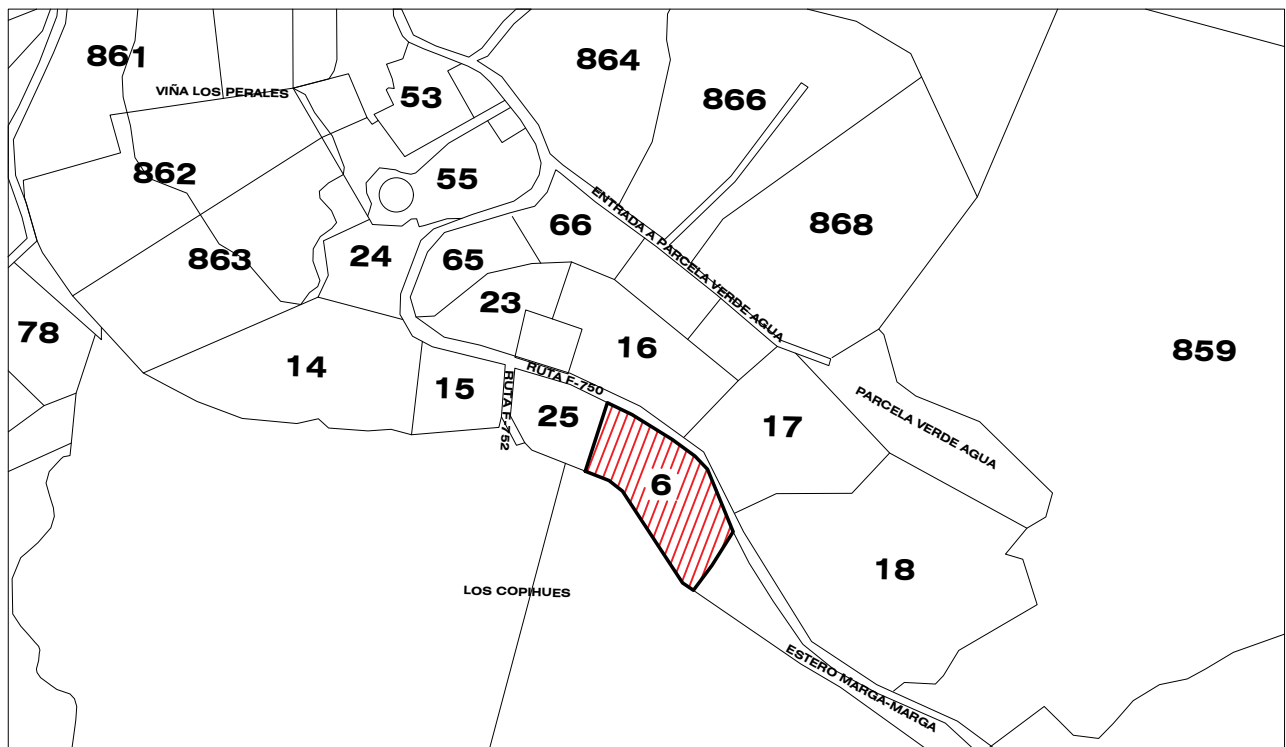


Escuela Rural Los Molles
Planta y Emplazamiento
Escala 1:300

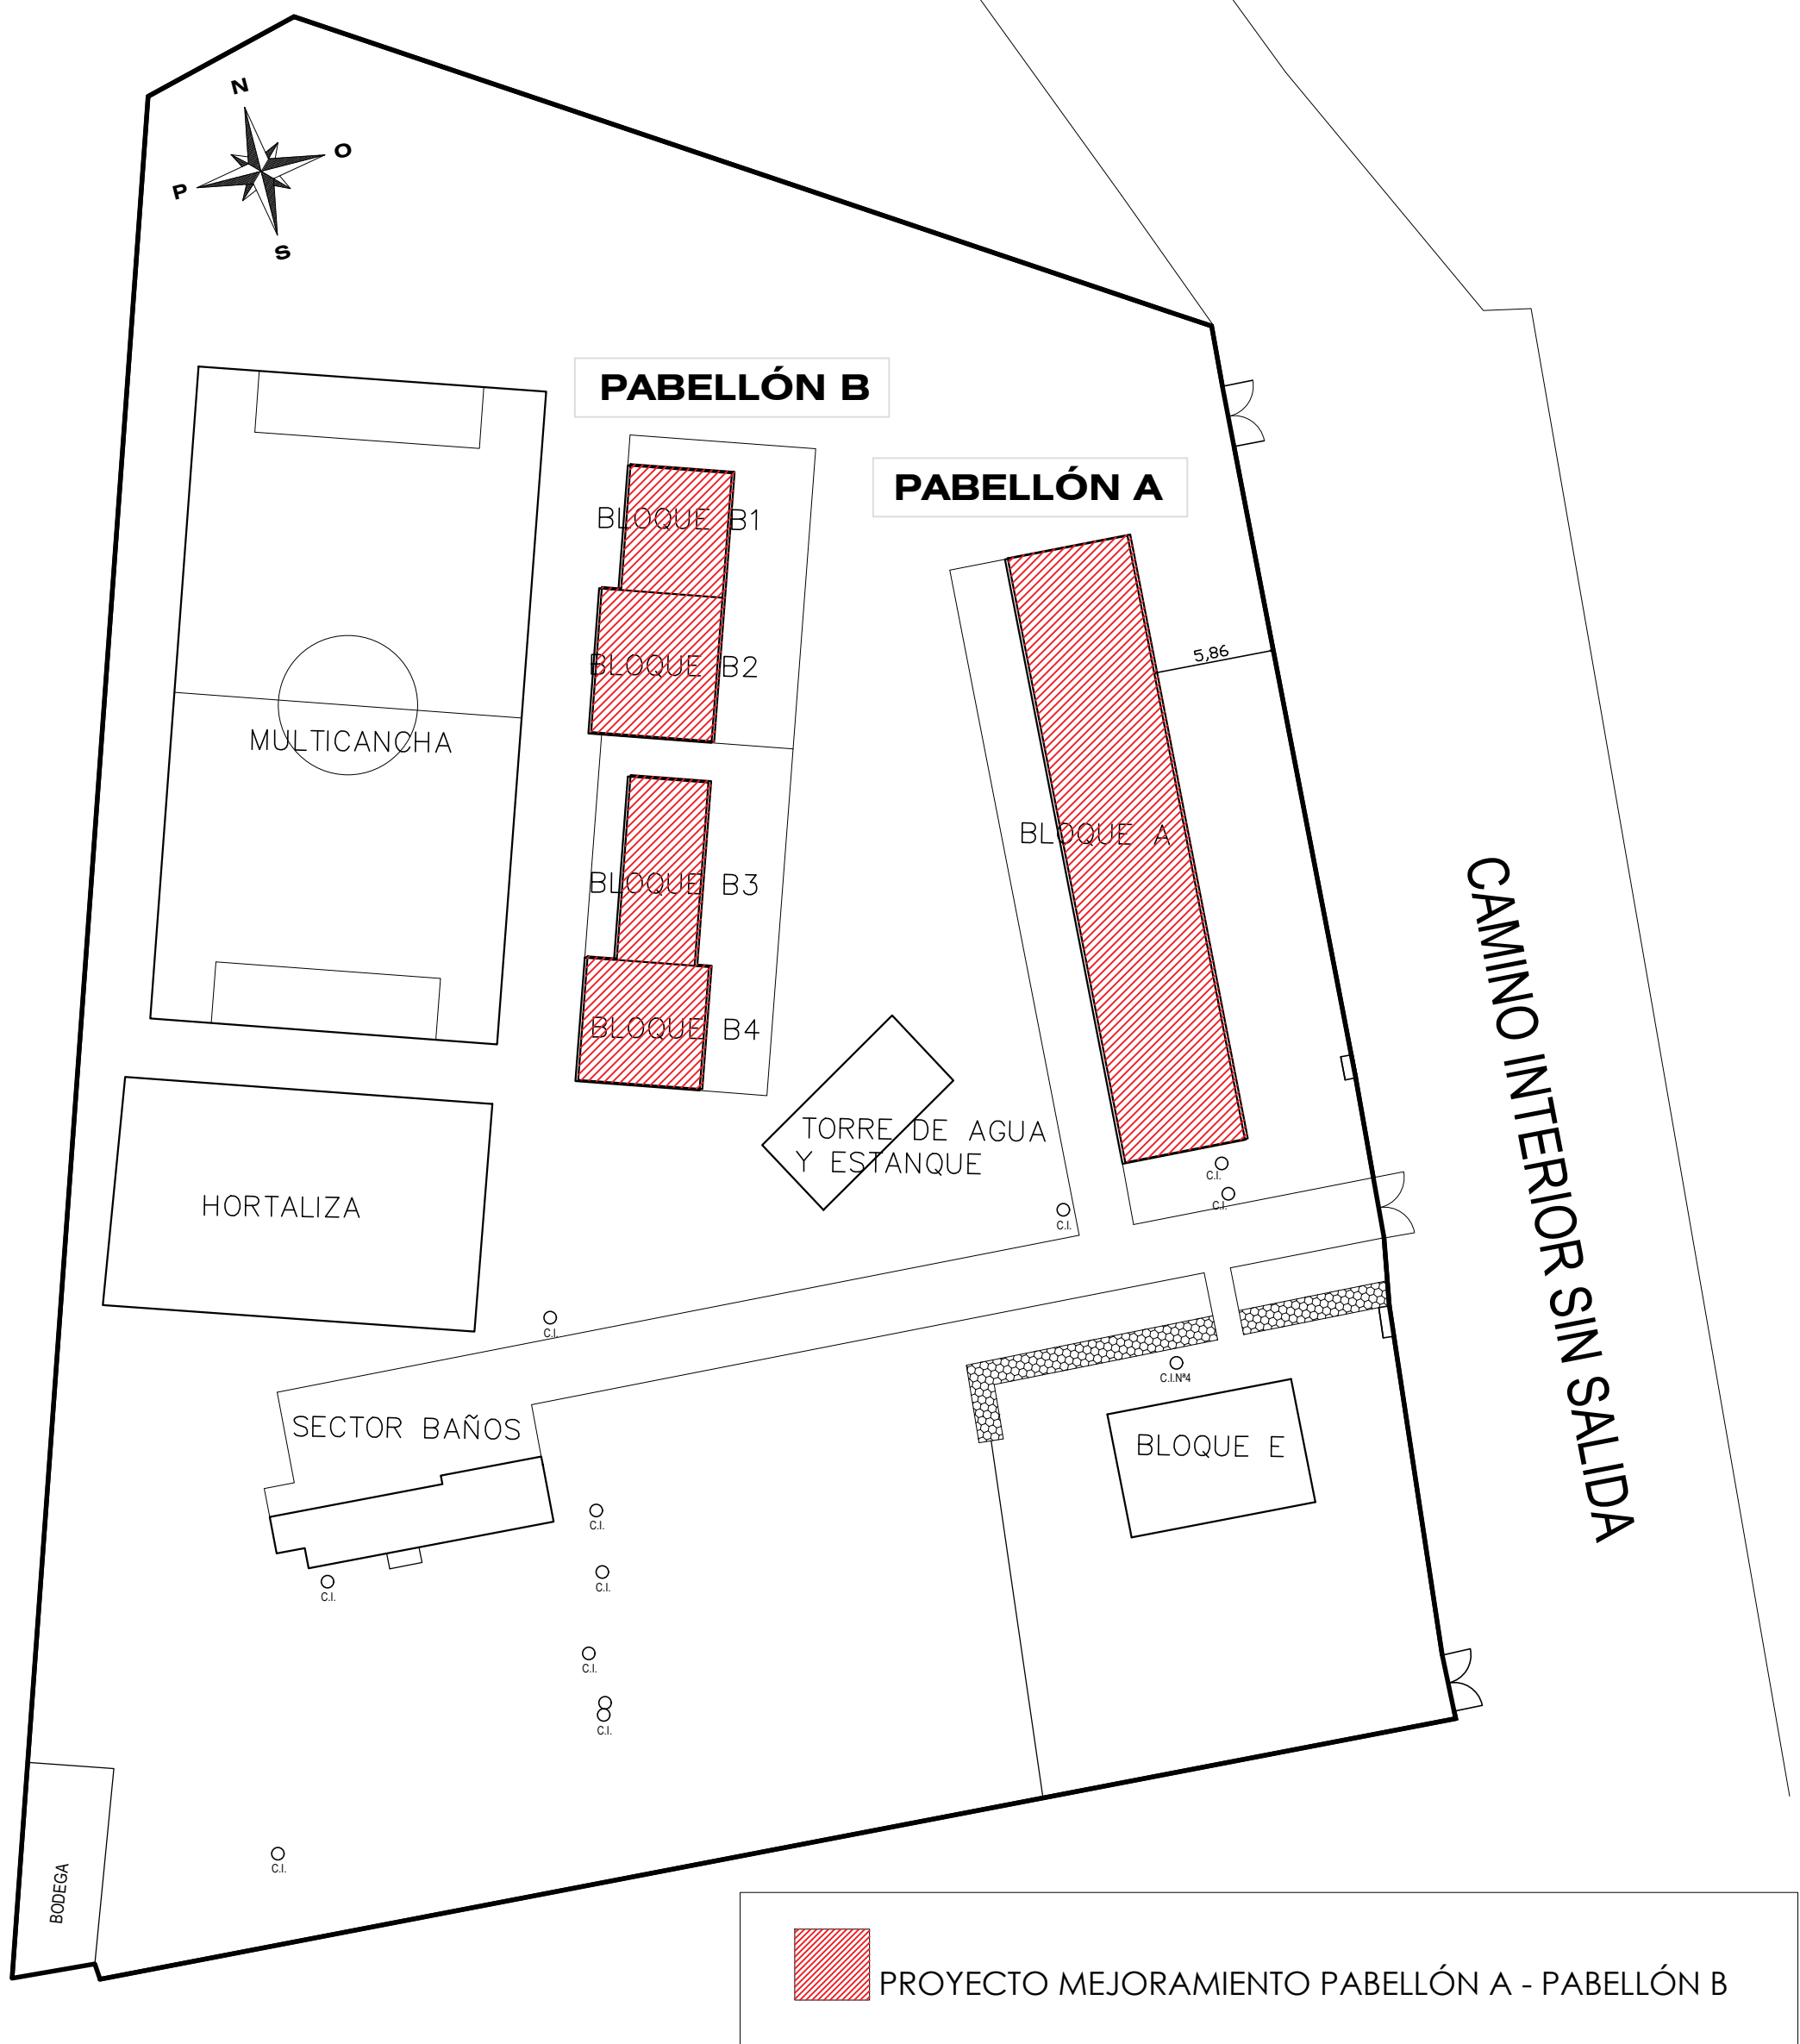

Escuela Rural Los Molles
Planta Arquitectura Pabellón B - Situación Existente
Escala 1:75

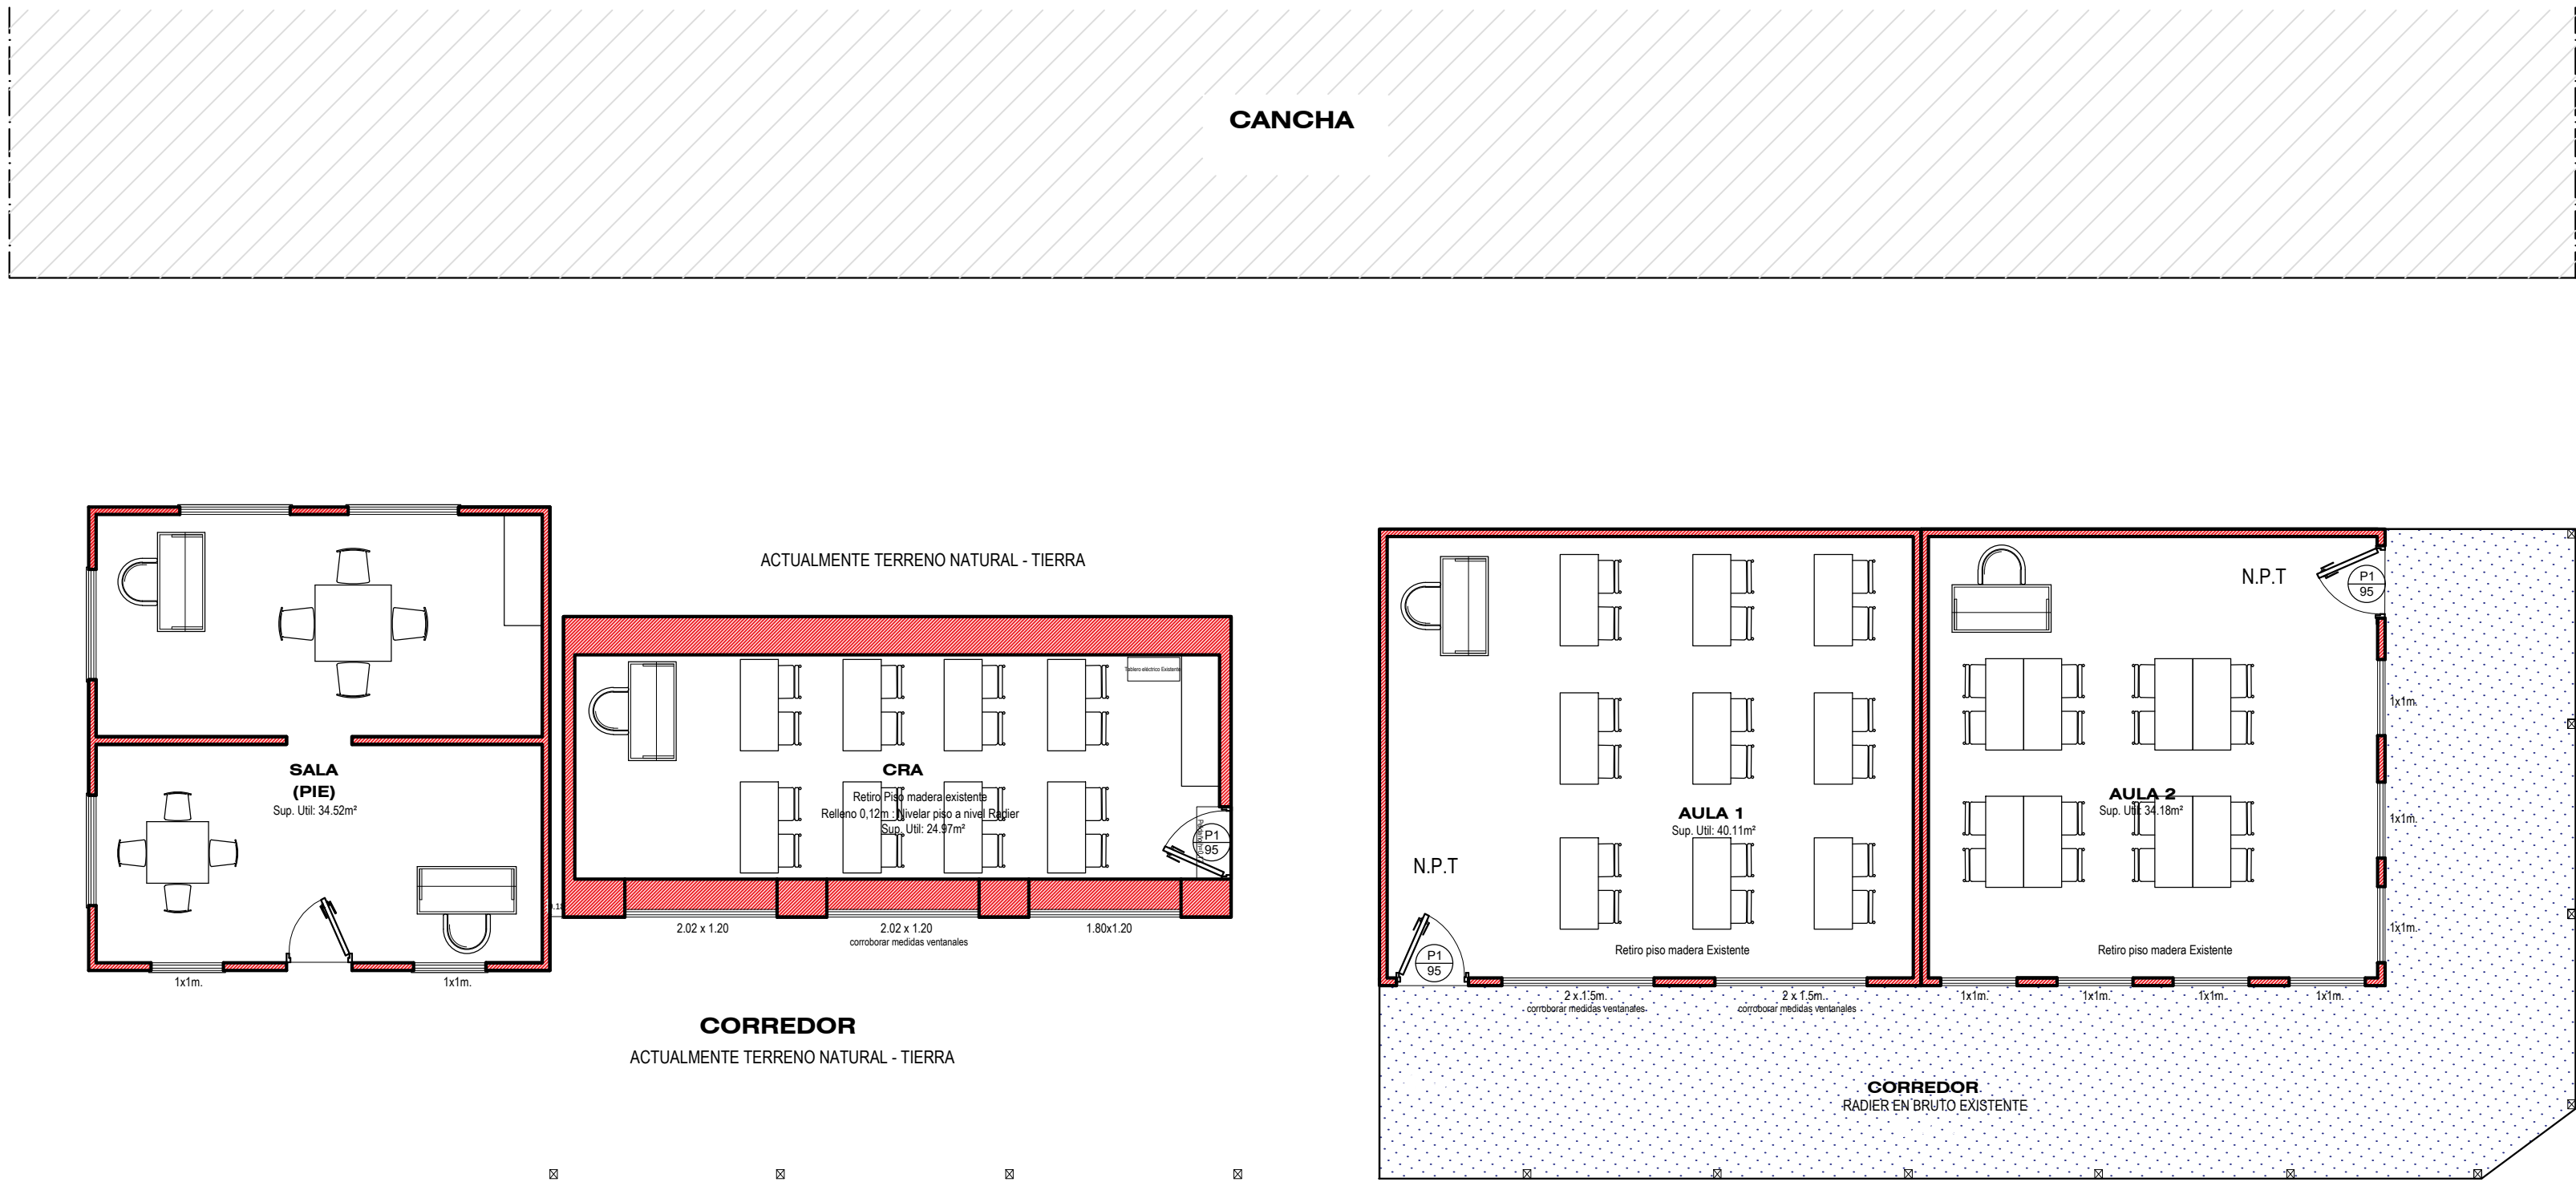


Escuela Rural Los Molles
Planta Arquitectura Pabellón A - Situación Existente
Escala 1:75

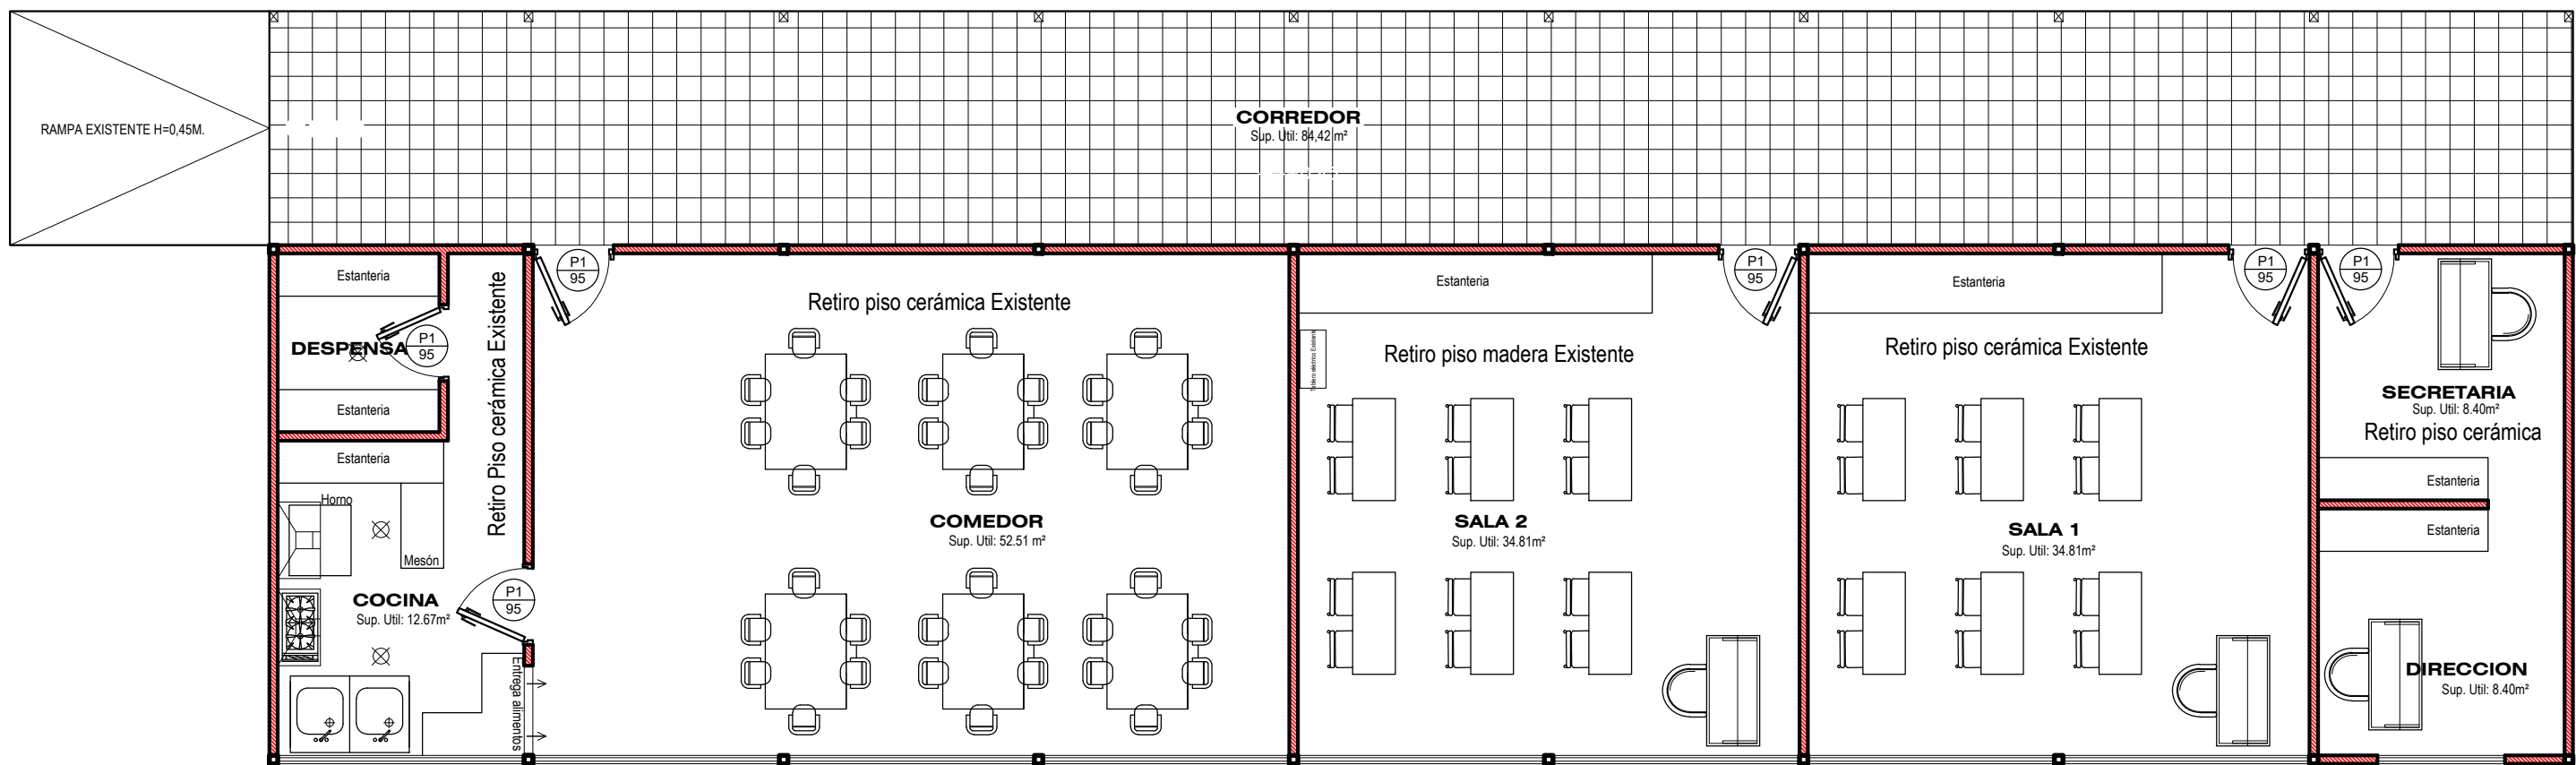


PROYECTO DE CONSERVACIÓN ESCUELA RURAL LOS MOLLES COMUNA DE QUILPUÉ	
UBICACIÓN	CORREDO INTERIOR
INFORME PRELIMINAR	INFORME PRELIMINAR
ROL DE ANALISIS	ROL ANALISIS - B
PERIODO	2018-2019
LOCALIDAD	QUILPUÉ
SECTOR	LOS MOLLES
PROPIETARIO MUNICIPALIDAD DE QUILPUÉ	
USUFRUCTUARIO CORPORACIÓN MUNICIPALIDAD DE QUILPUÉ	
REPRESENTANTE LEGAL JOSÉ MANUEL LARA	
ARQUITECTO JEFE DE PROYECTO E INGENIERO DE PROYECTO CLAUDIO COFRE NAVARRO	
ARQUITECTO DEPTO. MARCELA DAVILA LLADOS	
CONTENIDO LAMINA PLANTA DE EMPLAZAMIENTO, ESCUELA RURAL LOS MOLLES PLANTA DE ARQUITECTURA PABELLÓN A SITUACIÓN EXISTENTE PLANTA DE ARQUITECTURA PABELLÓN B SITUACIÓN EXISTENTE	
INICIO	2018
FIN	2019
10	

PLANTAS PABELLÓN A


Escuela Rural Los Molles
Planta Arquitectura Pabellón A - Situación Existente
Escala 1:75

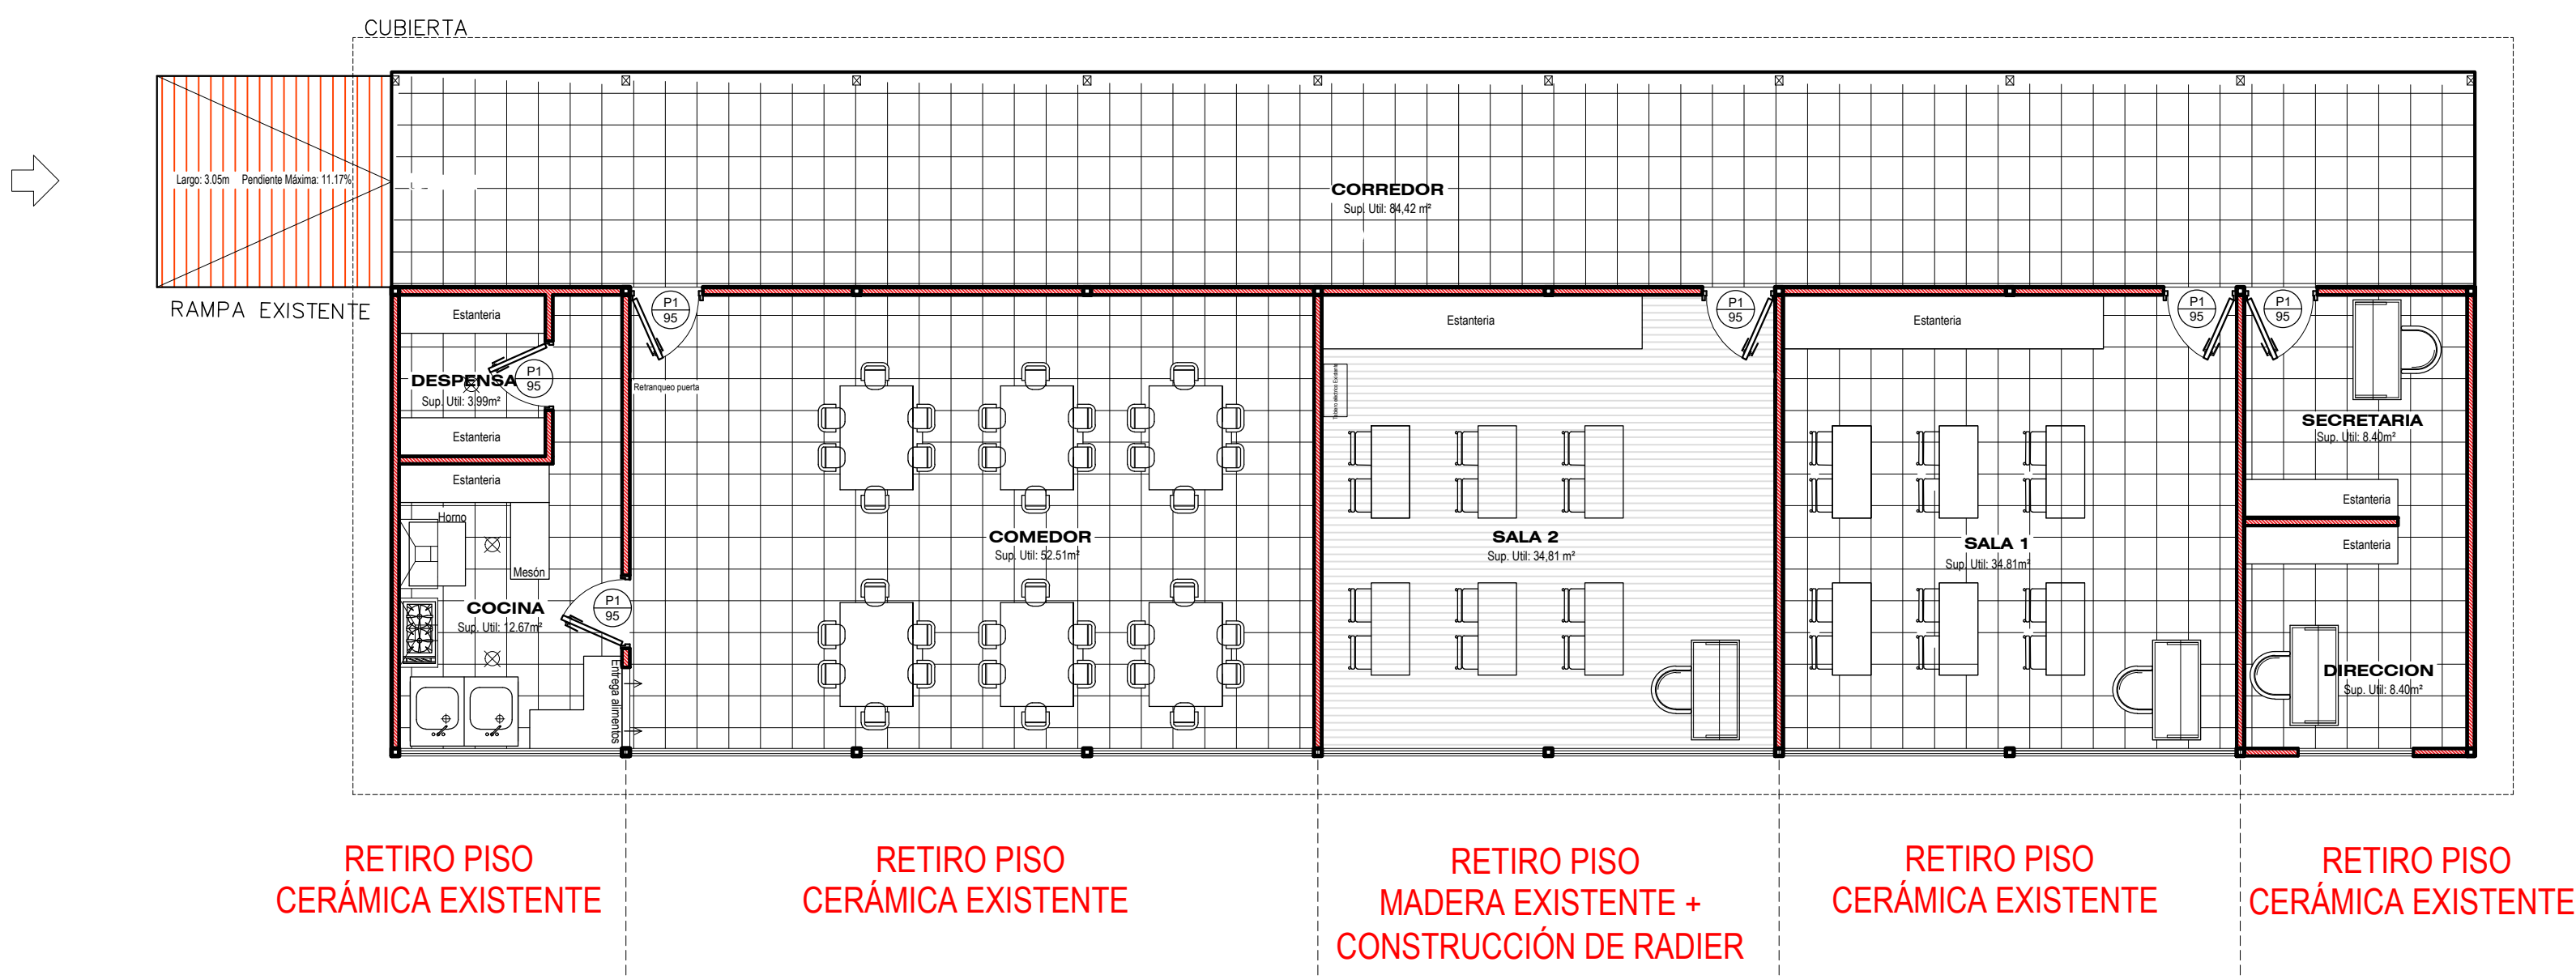

Escuela Rural Los Molles
Planta y Emplazamiento
Escala 1:500

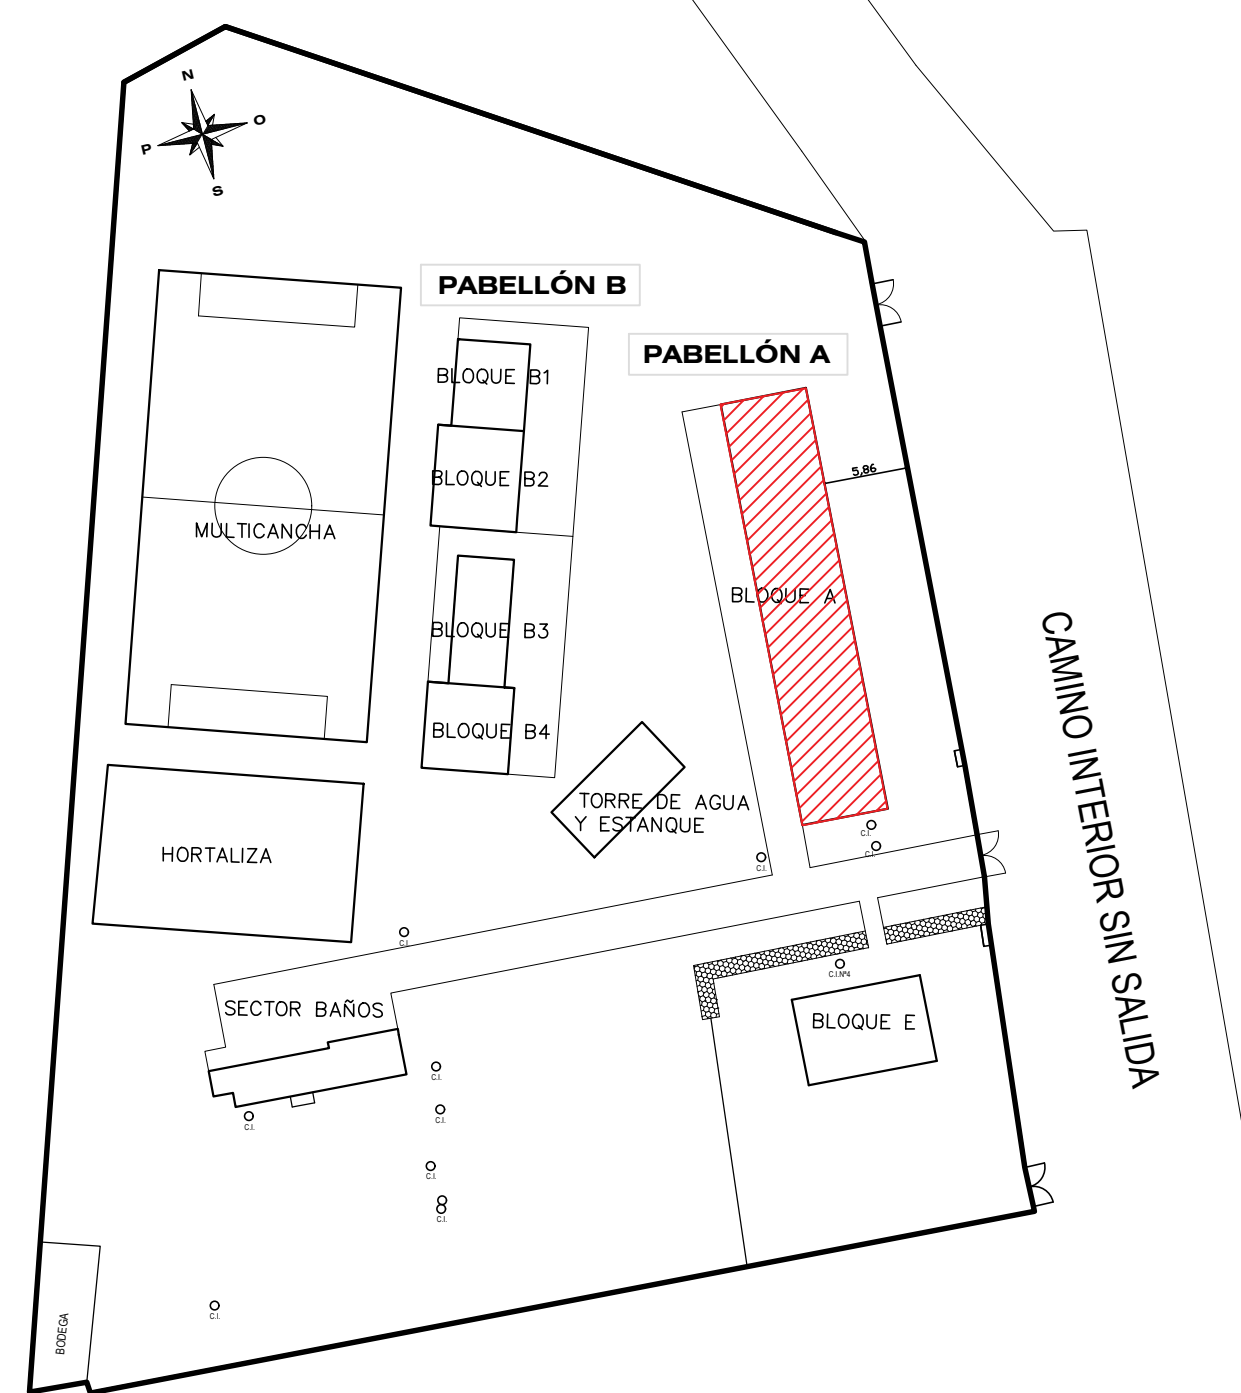

Escuela Rural Los Molles
Planta Arquitectura Pabellón A - Situación Proyectada
Escala 1:75

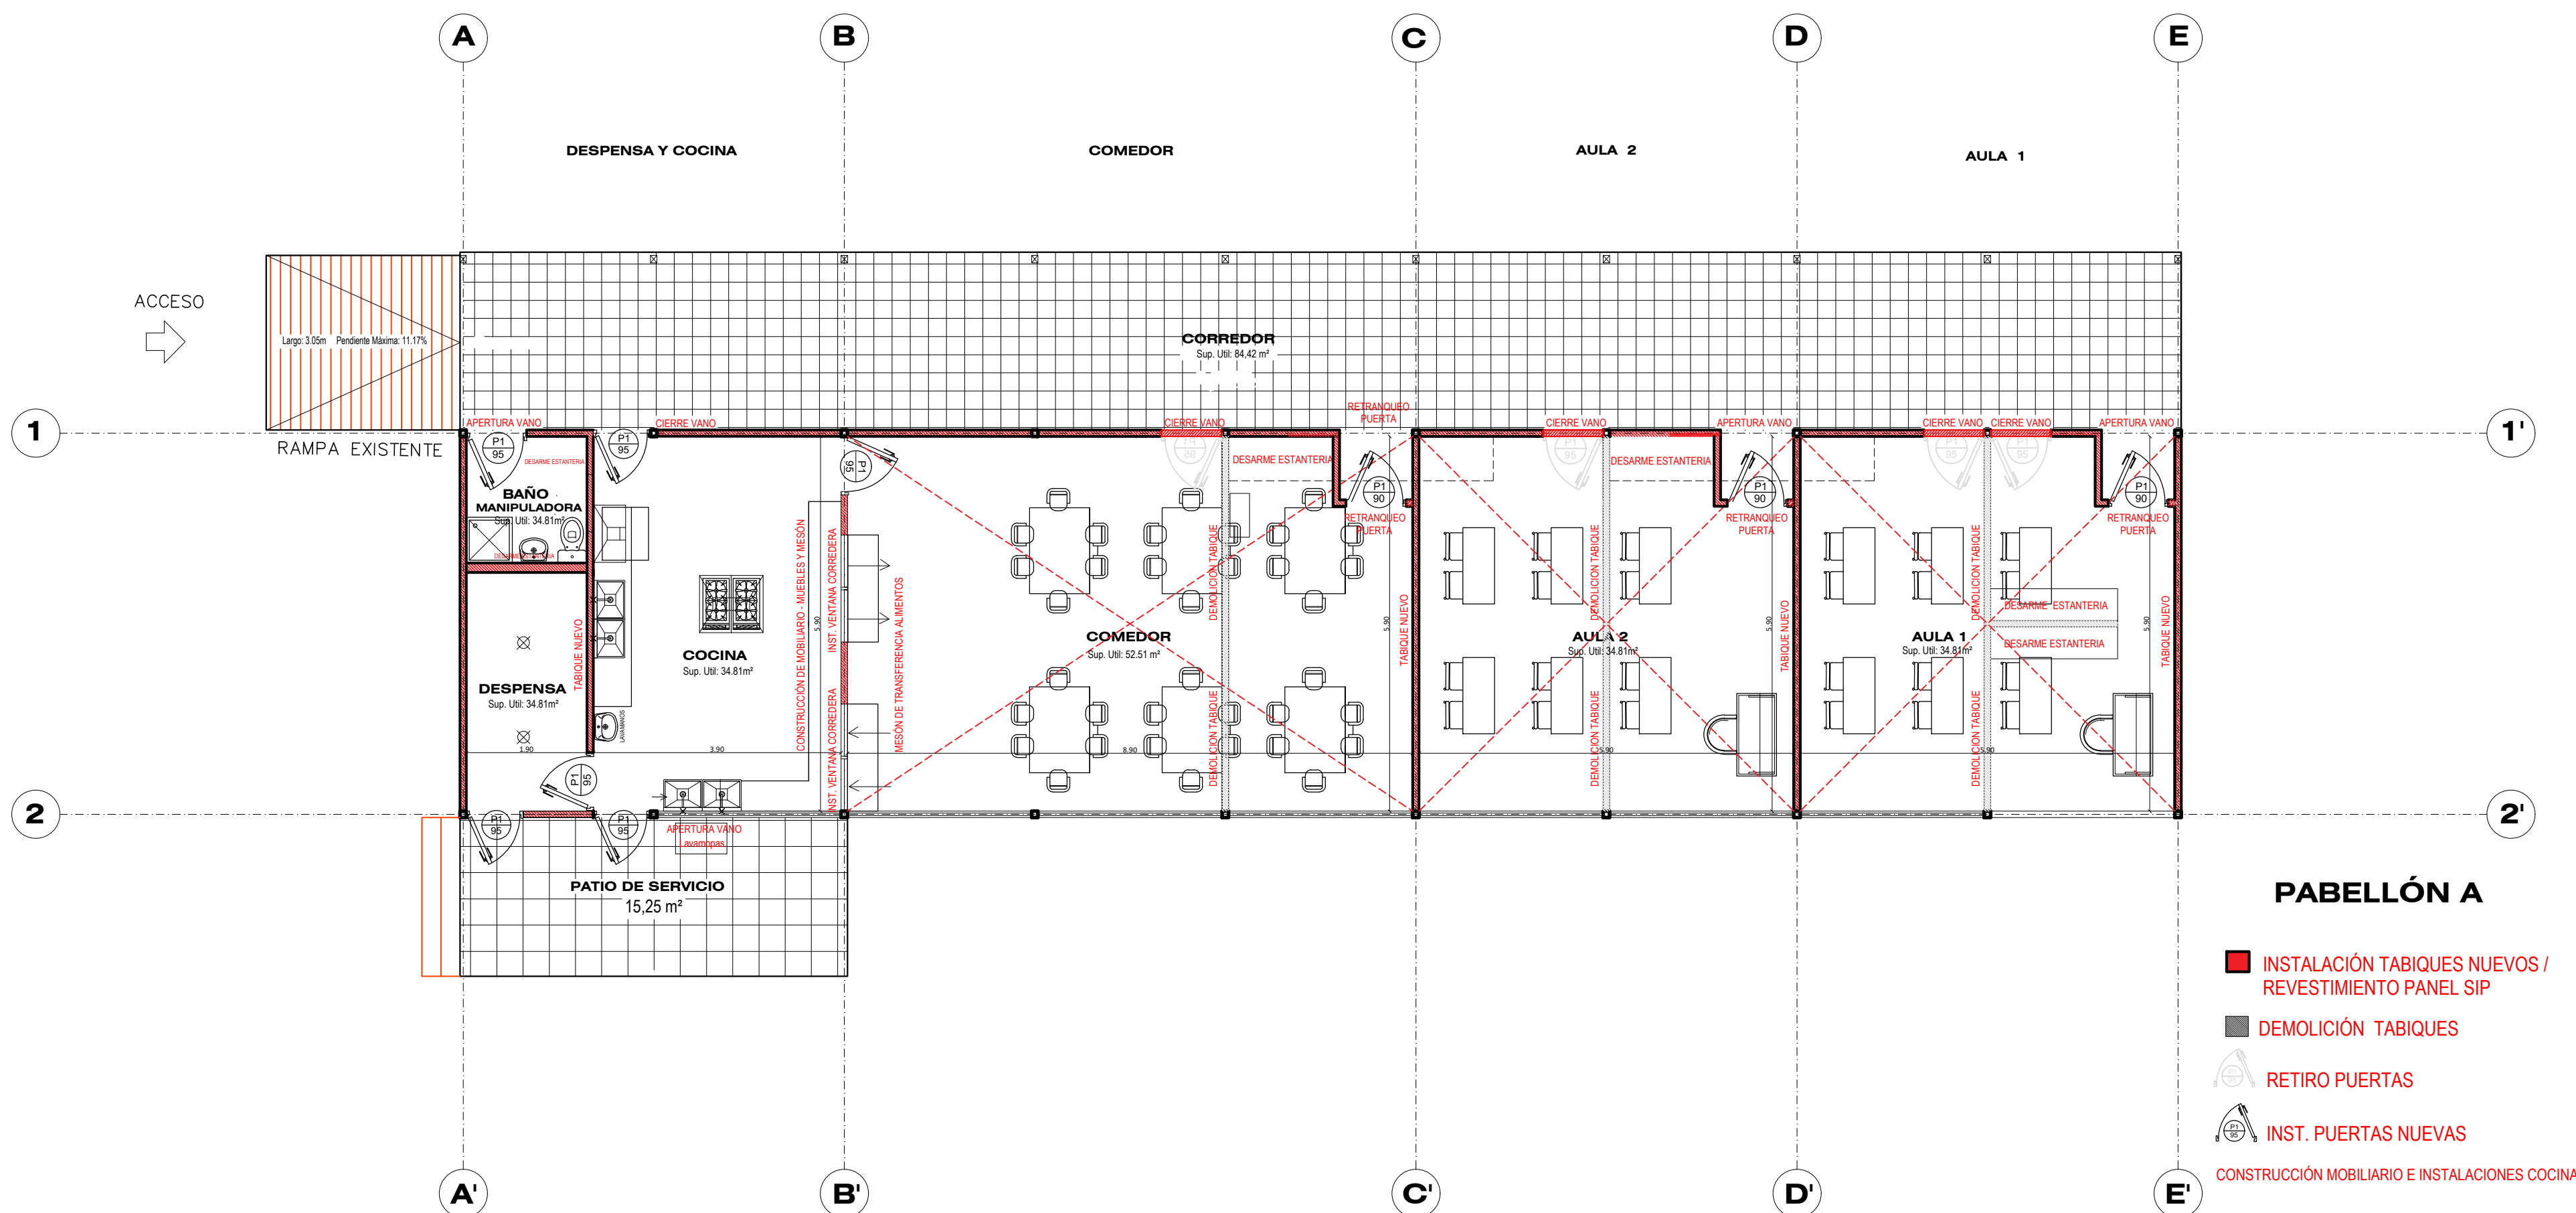


PROYECTO DE CONSERVACIÓN ESCUELA RURAL LOS MOLLES COMUNA DE QUILPUÉ	
Escuela Rural Los Molles

ESCALA 1:75

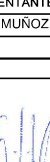


PROYECTO DE CONSERVACIÓN ESCUELA LARREA LOS MOLLES COMUNA DE QUIULPUÉ	
UBICACIÓN	CASERIO INTERIOR LOCALIDAD LA PALMADA, RAN.
REPORTE PREVIOS	
ROL DE EVALUACIÓN	ROL 3487 - B
PERÍMODO	QUIULPUÉ
LOCALIDAD	LOS MOLLES
SECTOR	
PROPIETARIO MUNICIPALIDAD DE QUIULPUÉ RUT: 15.616.000 - 5	
SUBSTRUCTURARIO CORPORACIÓN MUNICIPALIDAD DE QUIULPUÉ RUT: 15.616.000 - 5 REPRESENTANTE LEGAL JORGE MUÑOZ CARRA	
	
ARQUITECTO JEFE DE PROYECTO E INGENIERO DE ESTRUCTURA (CLAUDIO CORREA NAVARRA)	
ARQUITECTO DEDTO. MARCELA ZAMORA CLADOS	
CONTENIDO LÁMINA	
PLANTA RAÍER: UNIÓN ENTRE AISLOS PABELLONES	
IMAGEN ARCHIVO	C-1-1 DWG
LÁMINA N° 4 10	 CORPORACIÓN MUNICIPALIDAD DE QUIULPUÉ RUT: 15.616.000 - 5 REPRESENTANTE LEGAL JORGE MUÑOZ CARRA

INSTALACIÓN MESÓN DE TRANSFERENCIA COCINA - PABELLÓN A
Escuela Rural Los Molles

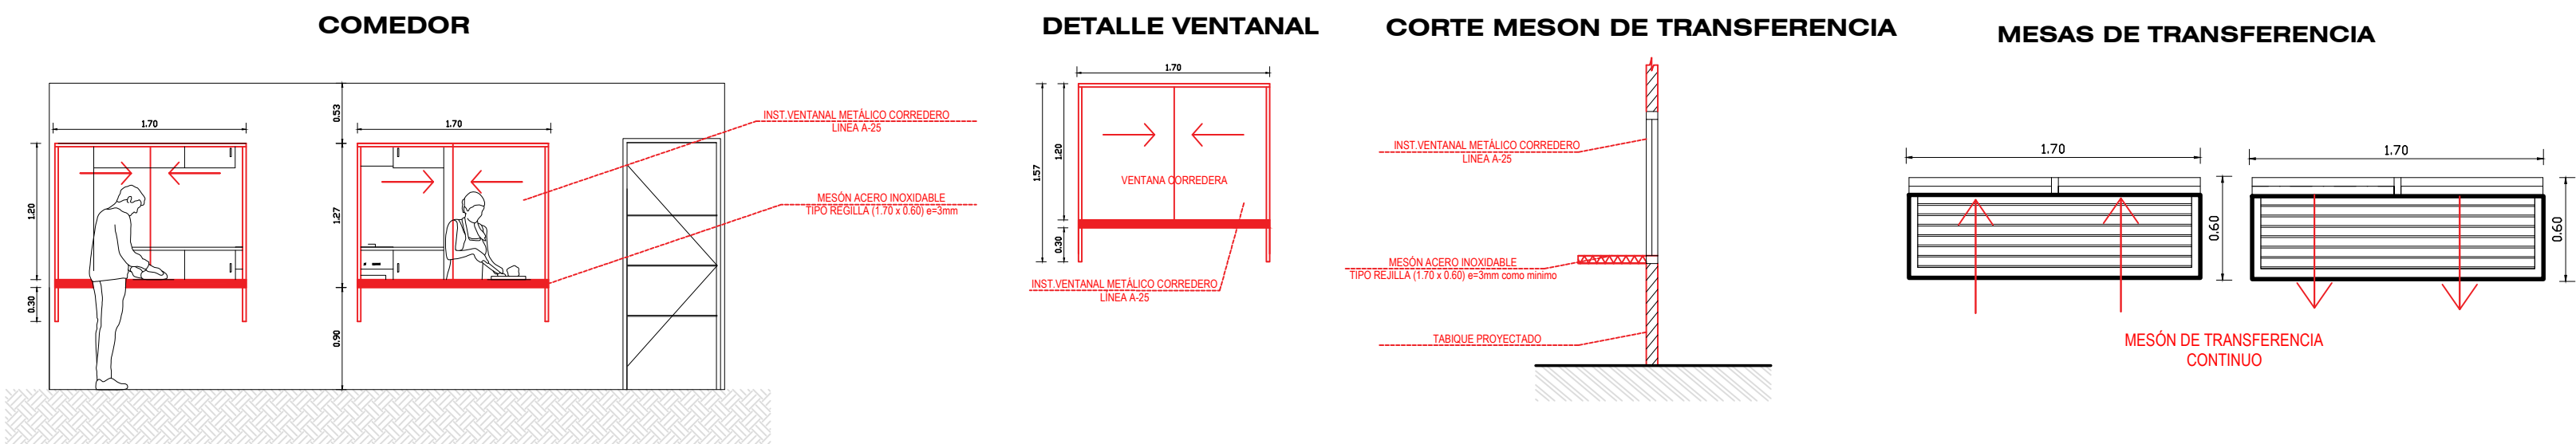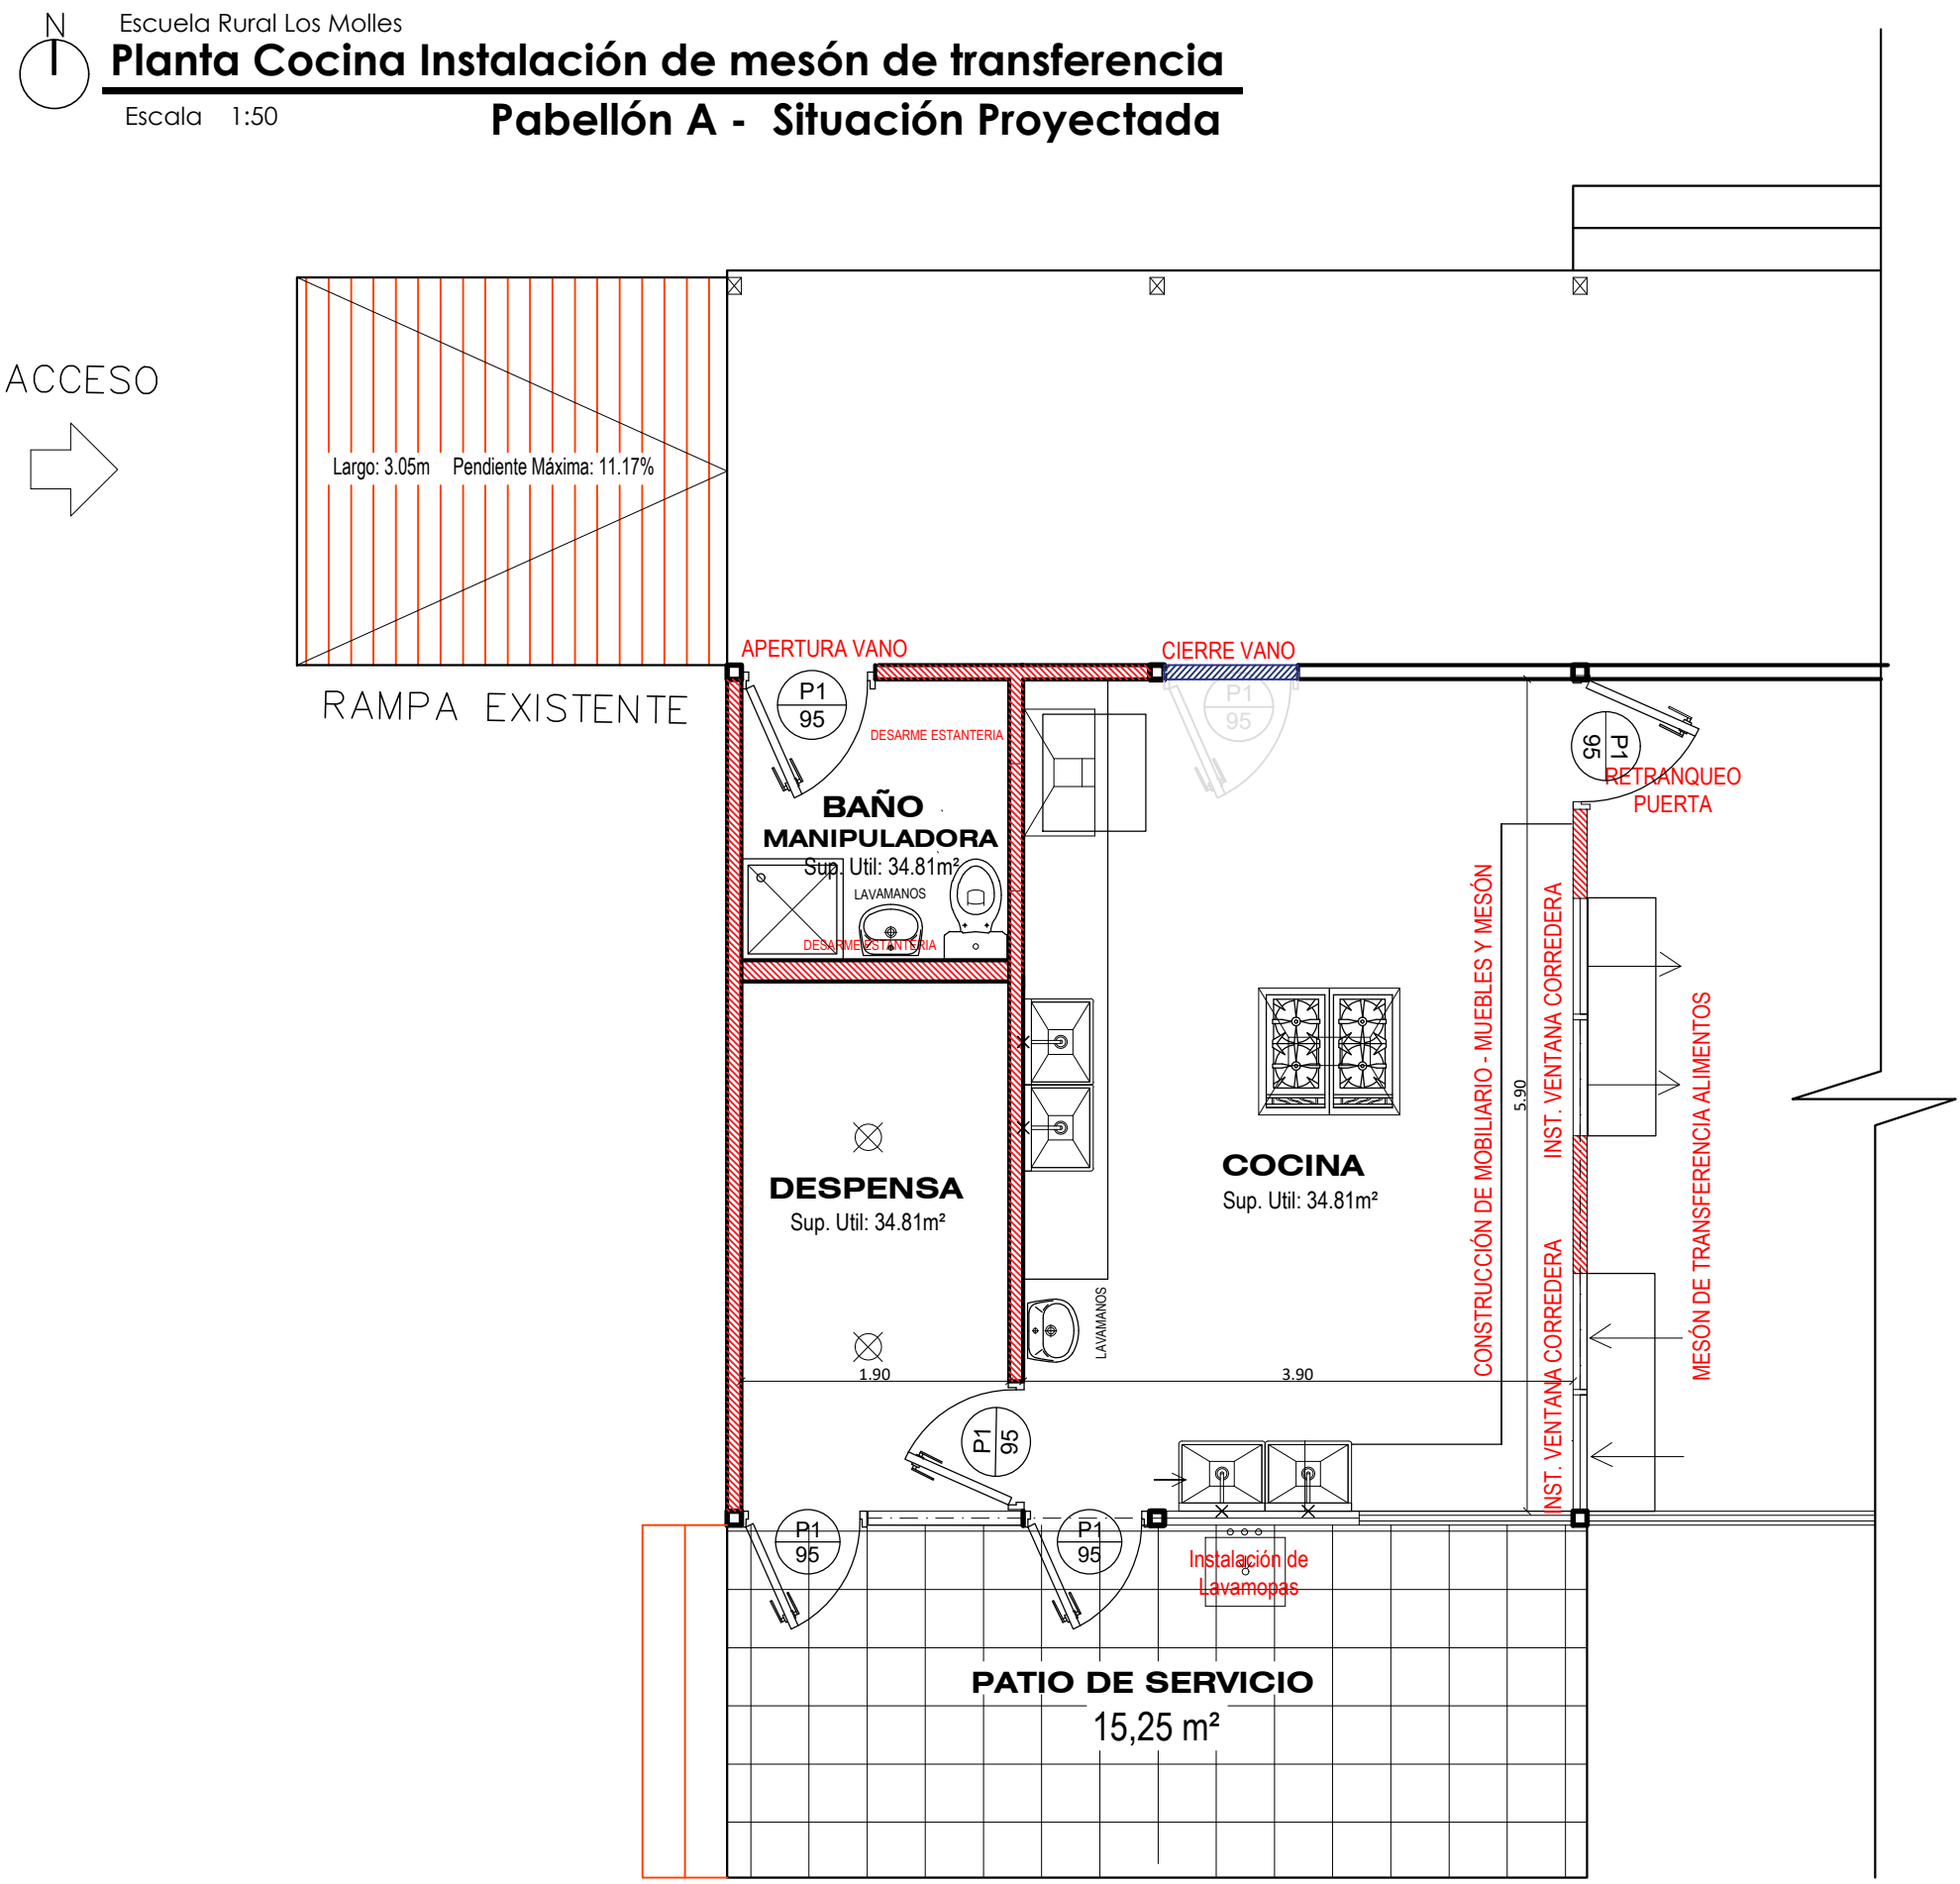

Escuela Rural Los Molles
Corte Cocina Pabellón A - Situación proyectada
Escala 1:50

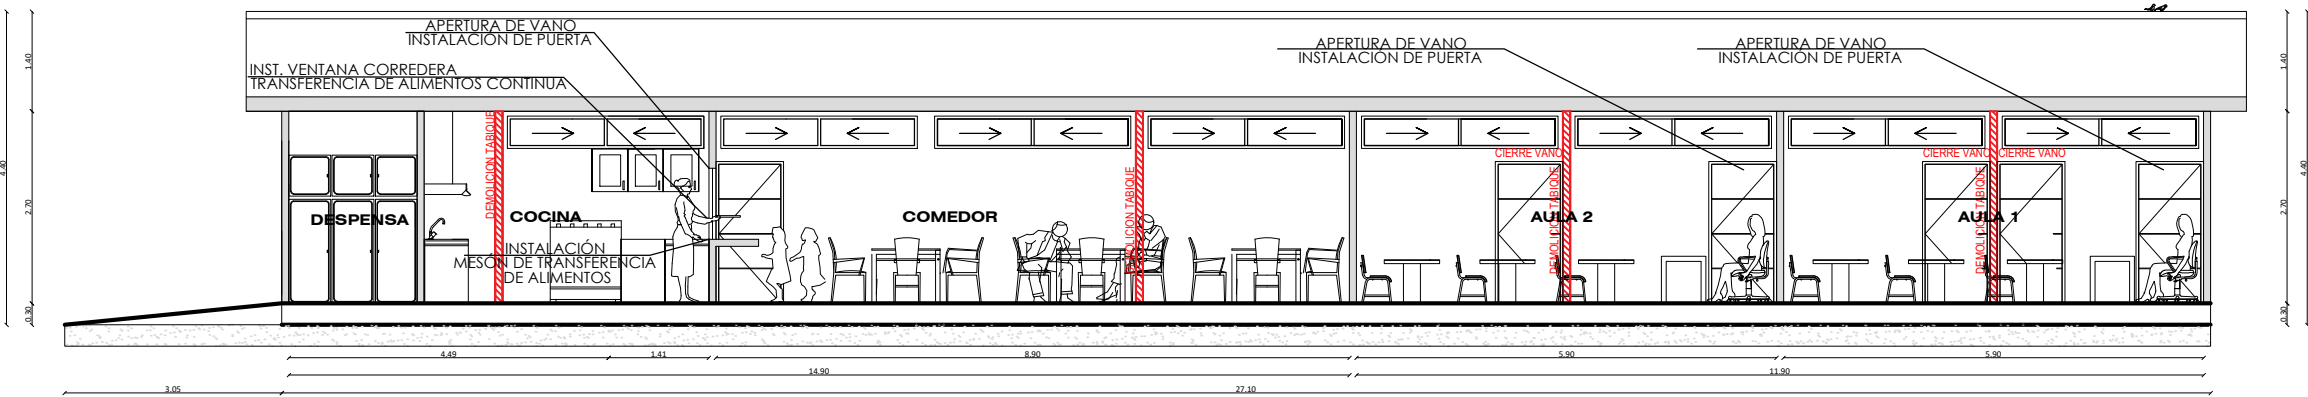


INSTALACIÓN DE GRILLA SALA PIE - PABELLÓN B
Escuela Rural Los Molles




Escuela Rural Los Molles
PLANTA GRILLA METÁLICA SALA PIE - Pabellón B
ESCALA 1:50

GRILLA METÁLICA SALA PIE

Instalación de grilla metálica, como estructura soportante de material sensorial colgante. Medidas por definir. Perfiles metálicos 100x50x3mm

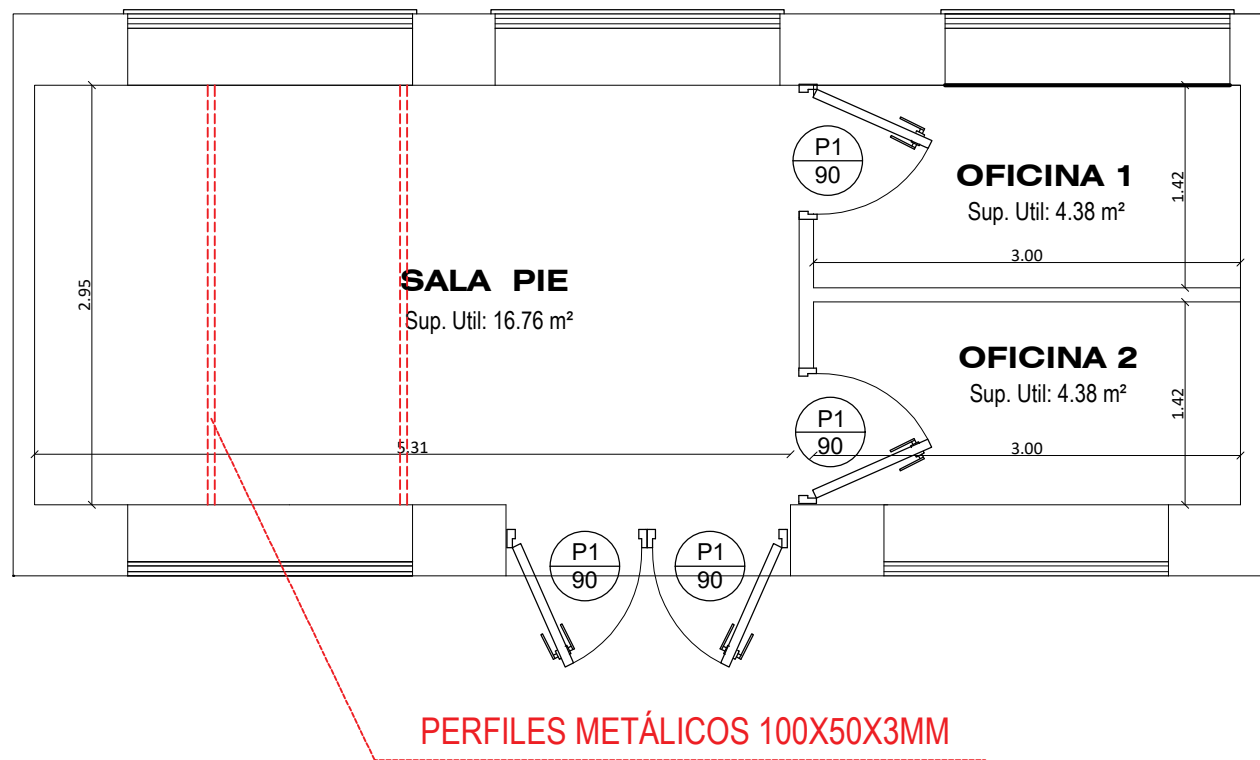







Escuela Rural Los Molles
CORTE GRILLA METÁLICA SALA PIE - Pabellón B
ESCALA 1:50

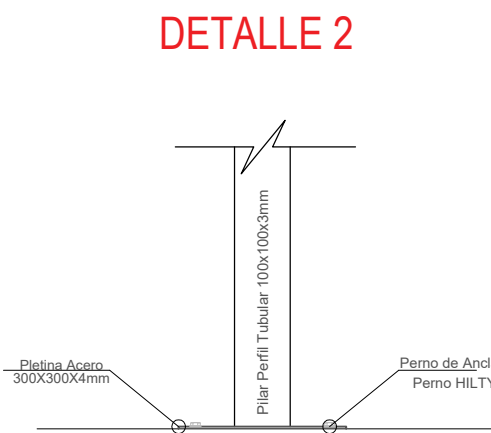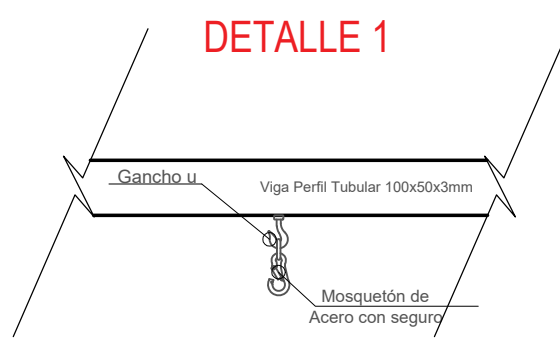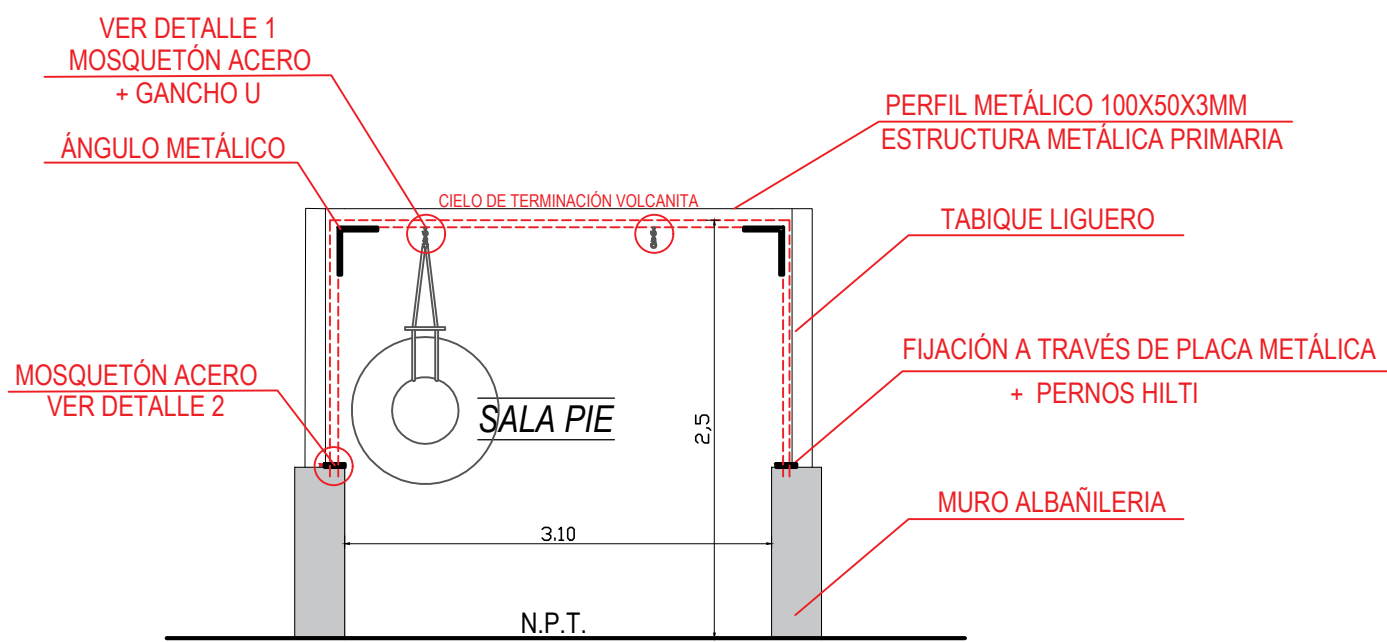

PROYECTO DE CONSERVACIÓN ESCUELA RURAL LOS MOLLES COMUNA DE QUILPUÉ	
UBICACIÓN	CORREDO INTERIOR
INFORME PRELIMINAR	ROL DE ANALISIS
PERMISO	ROL N° 887 - 8
LOCALIDAD	QUILPUÉ
SECTOR	LOS MOLLES
PROPIETARIO	
MUNICIPALIDAD DE QUILPUÉ	
RUT	TUENTE 800 - 3
USUFRUCTUARIO	
CORPORACIÓN MUNICIPALIDAD DE QUILPUÉ	
RUT	9.879.860 - 3
REPRESENTANTE LEGAL	
JORGE MUÑOZ LARA	
ARQUITECTO JEFE DE PROYECTO E INGENIERO DE PROYECTO	
CLAUDIO COFRE NAVARRO	
ARQUITECTO DPTO. MARCELA DAVILA LLADOS	
CONTENIDO LAMINA	
PLANTA COCINA INSTALACIÓN DE MESÓN DE TRANSFERENCIA - SITUACIÓN PROYECTADA PABELLÓN A	
PLANTA GRILLA METÁLICA SALA PIE PABELLÓN B	
FECHA	2020
HOJA	10
5	
10	








ELEVACIONES - PABELLÓN A

Escuela Rural Los Molles

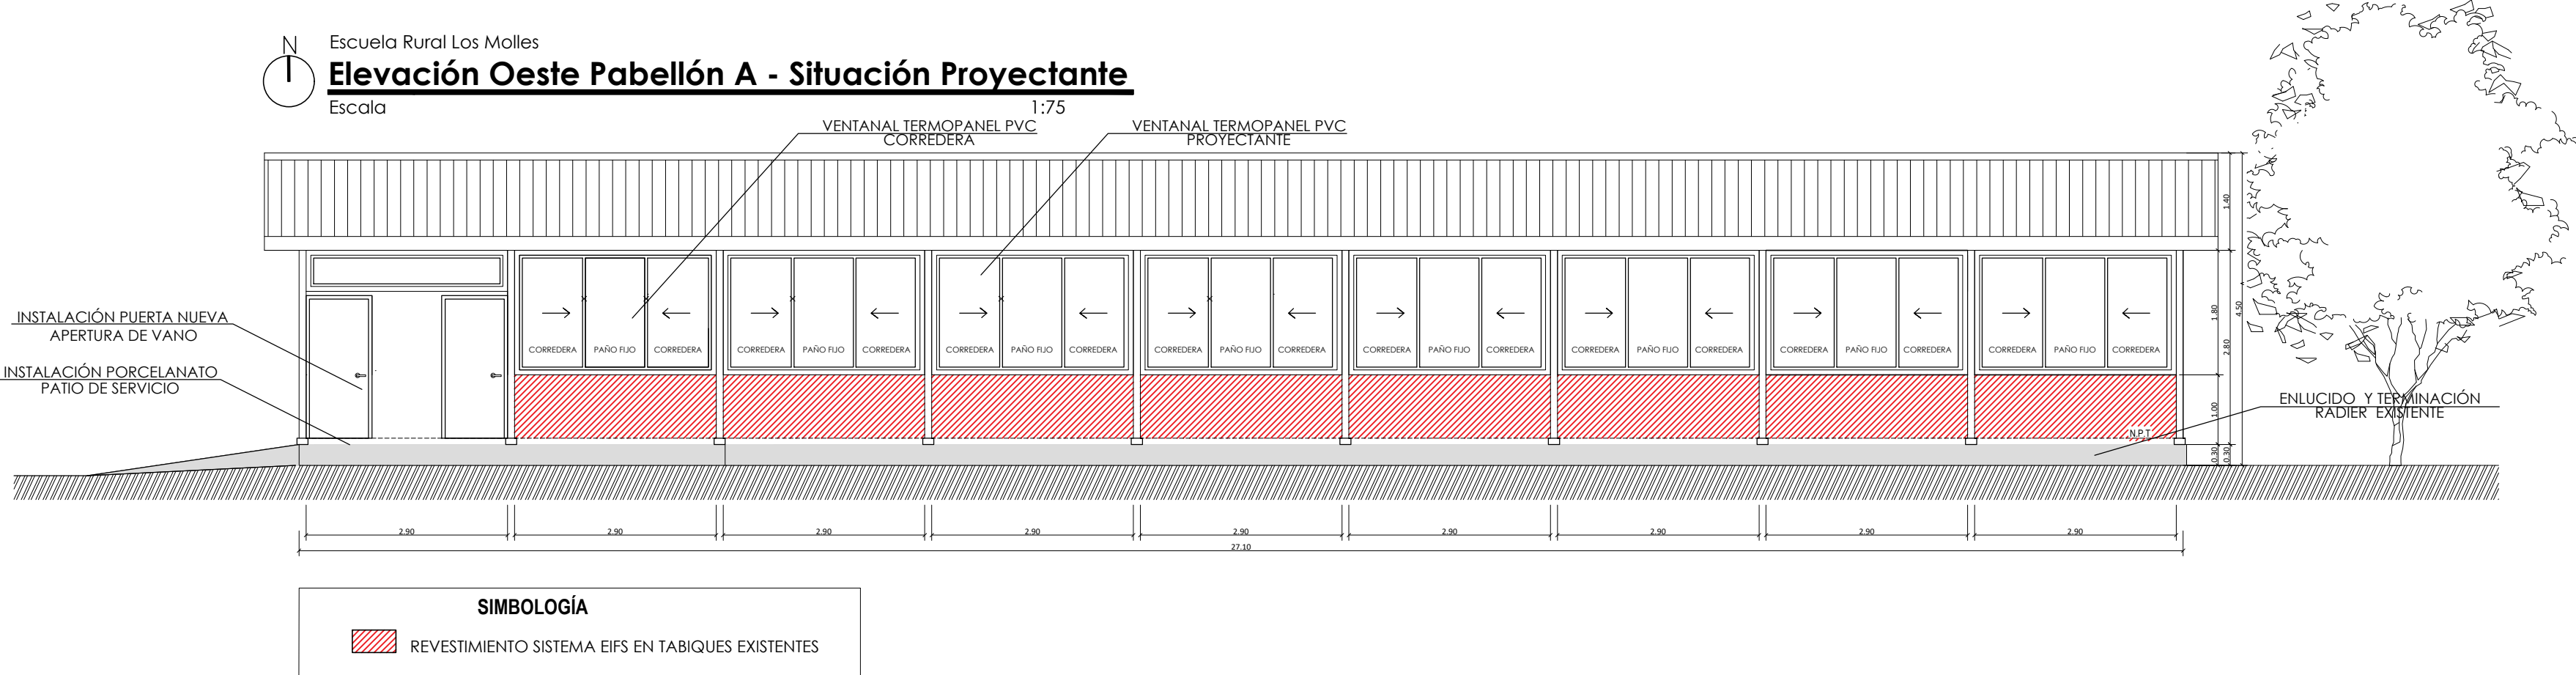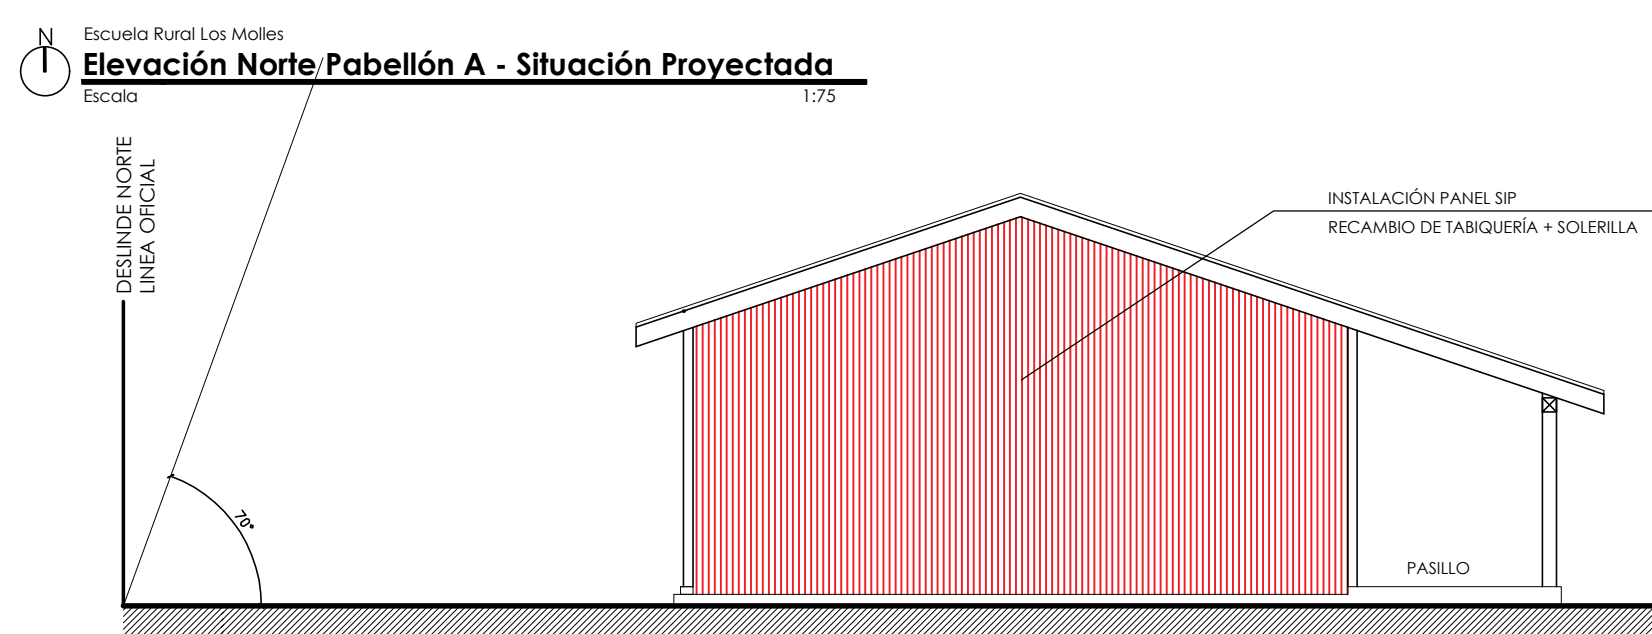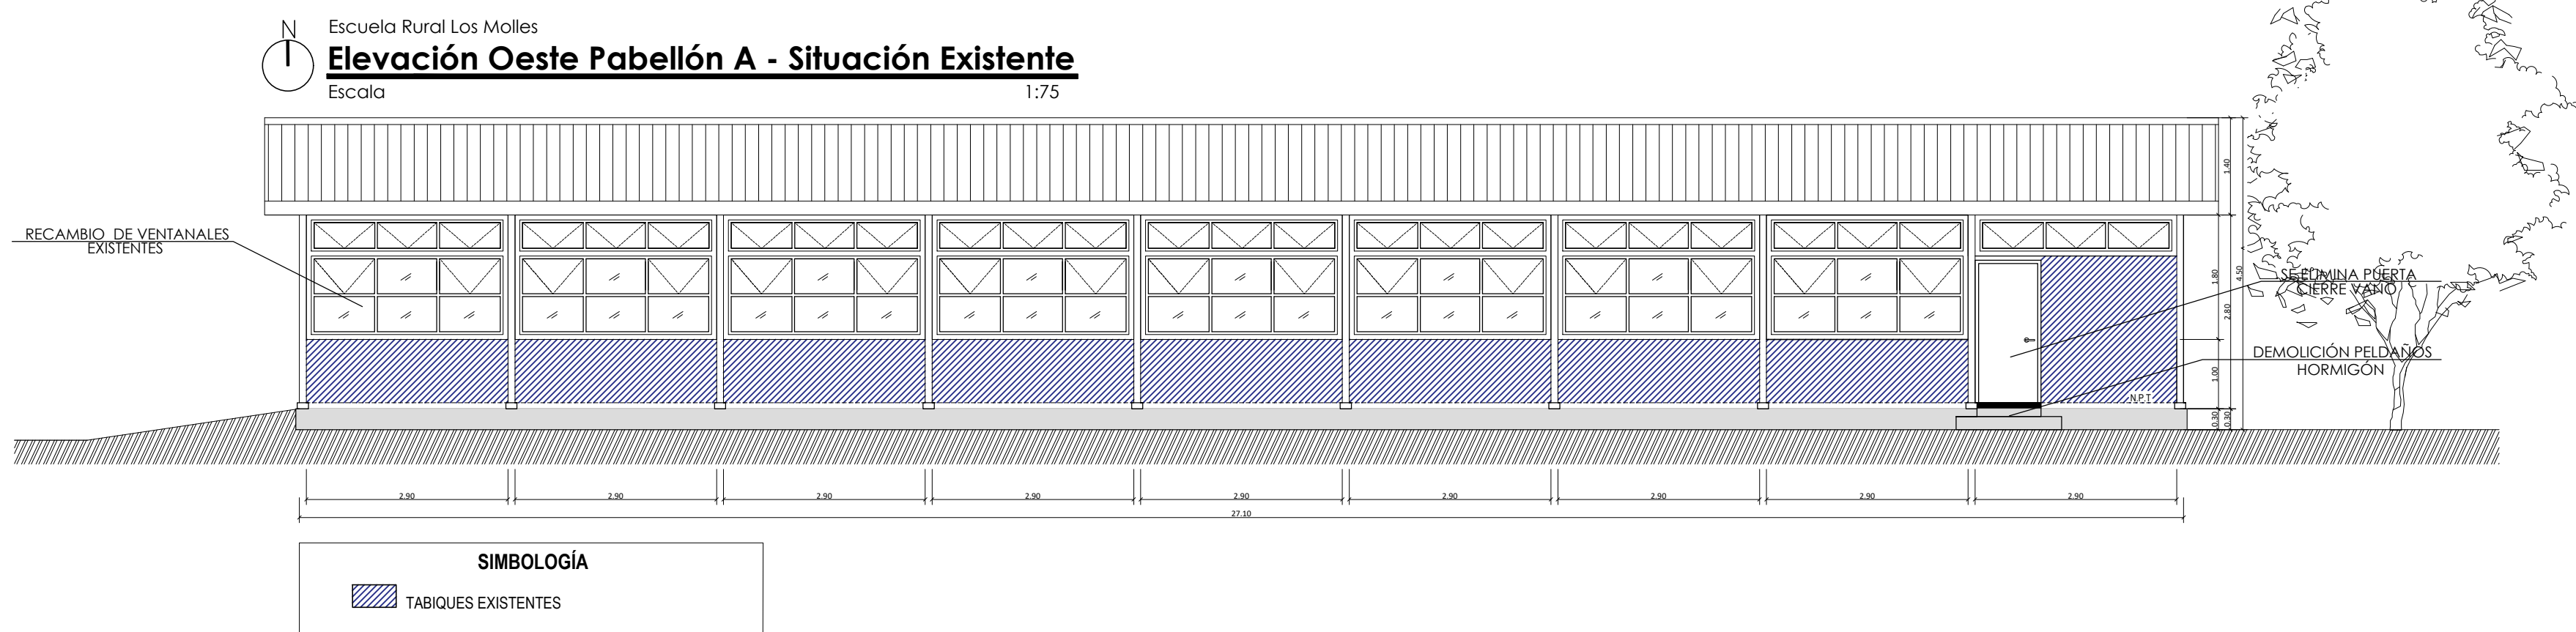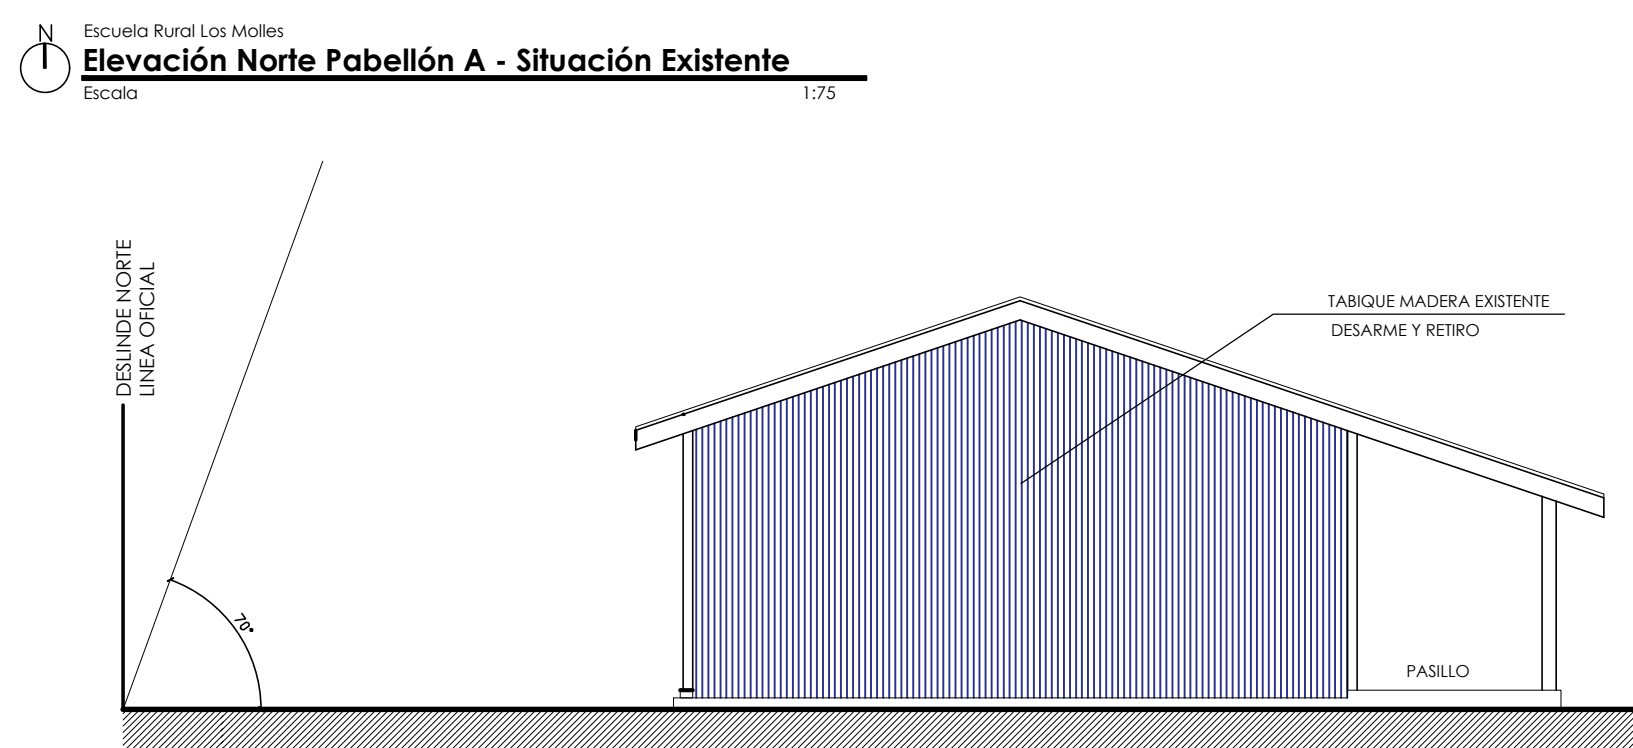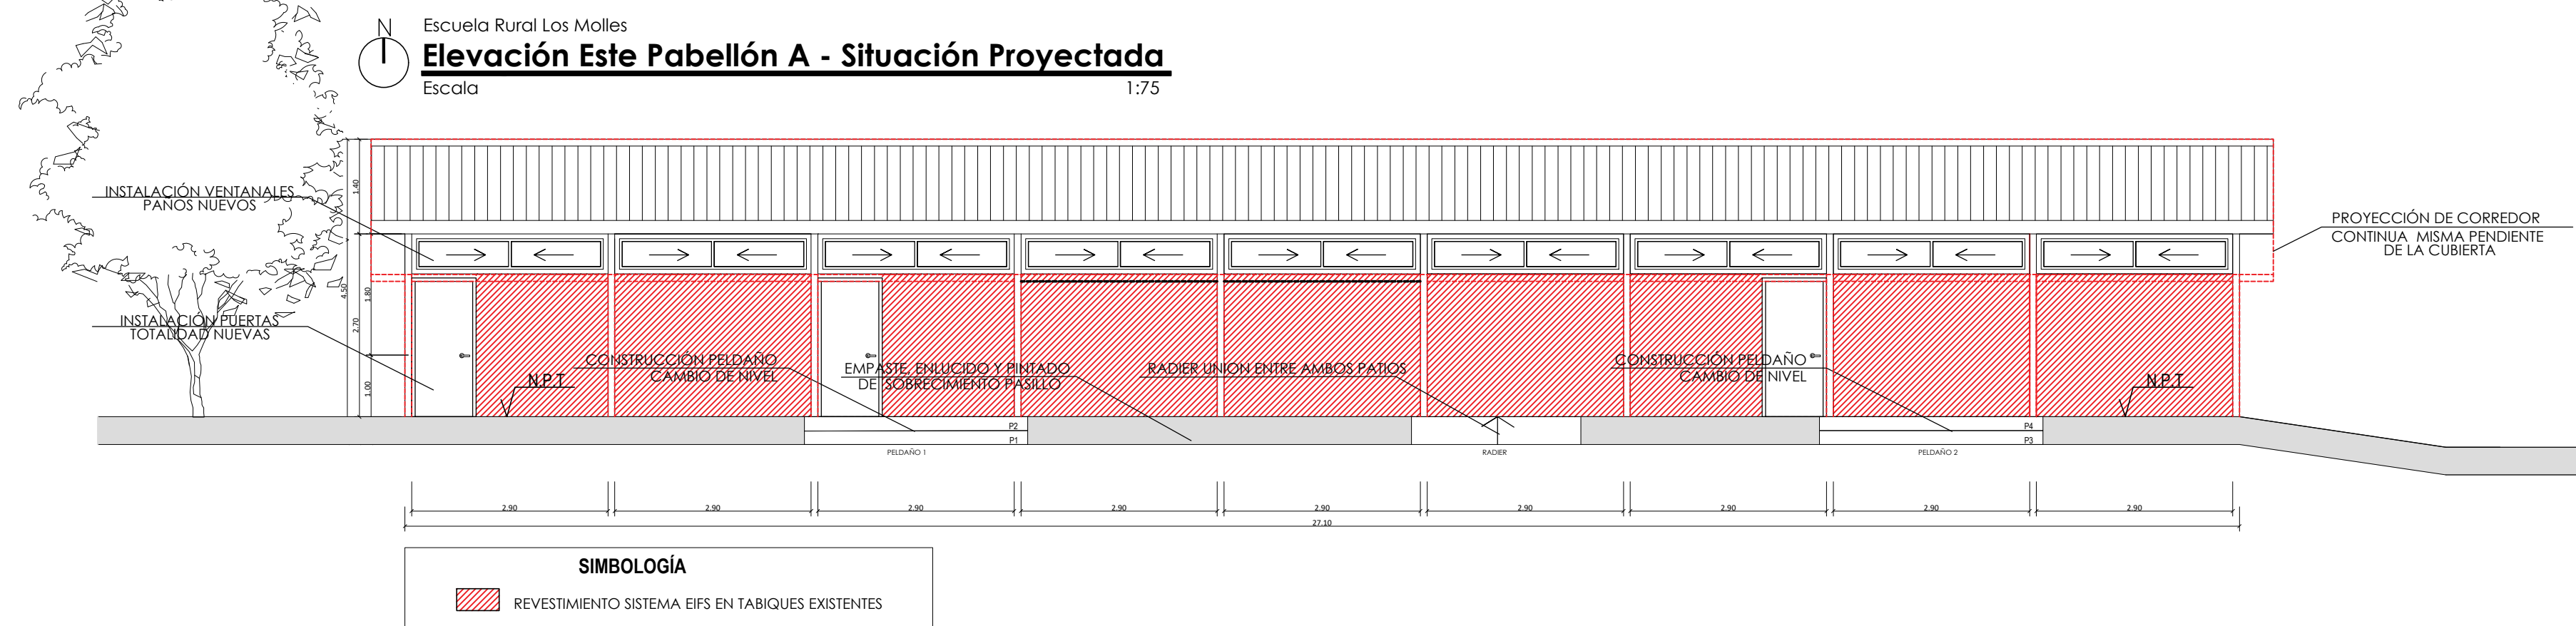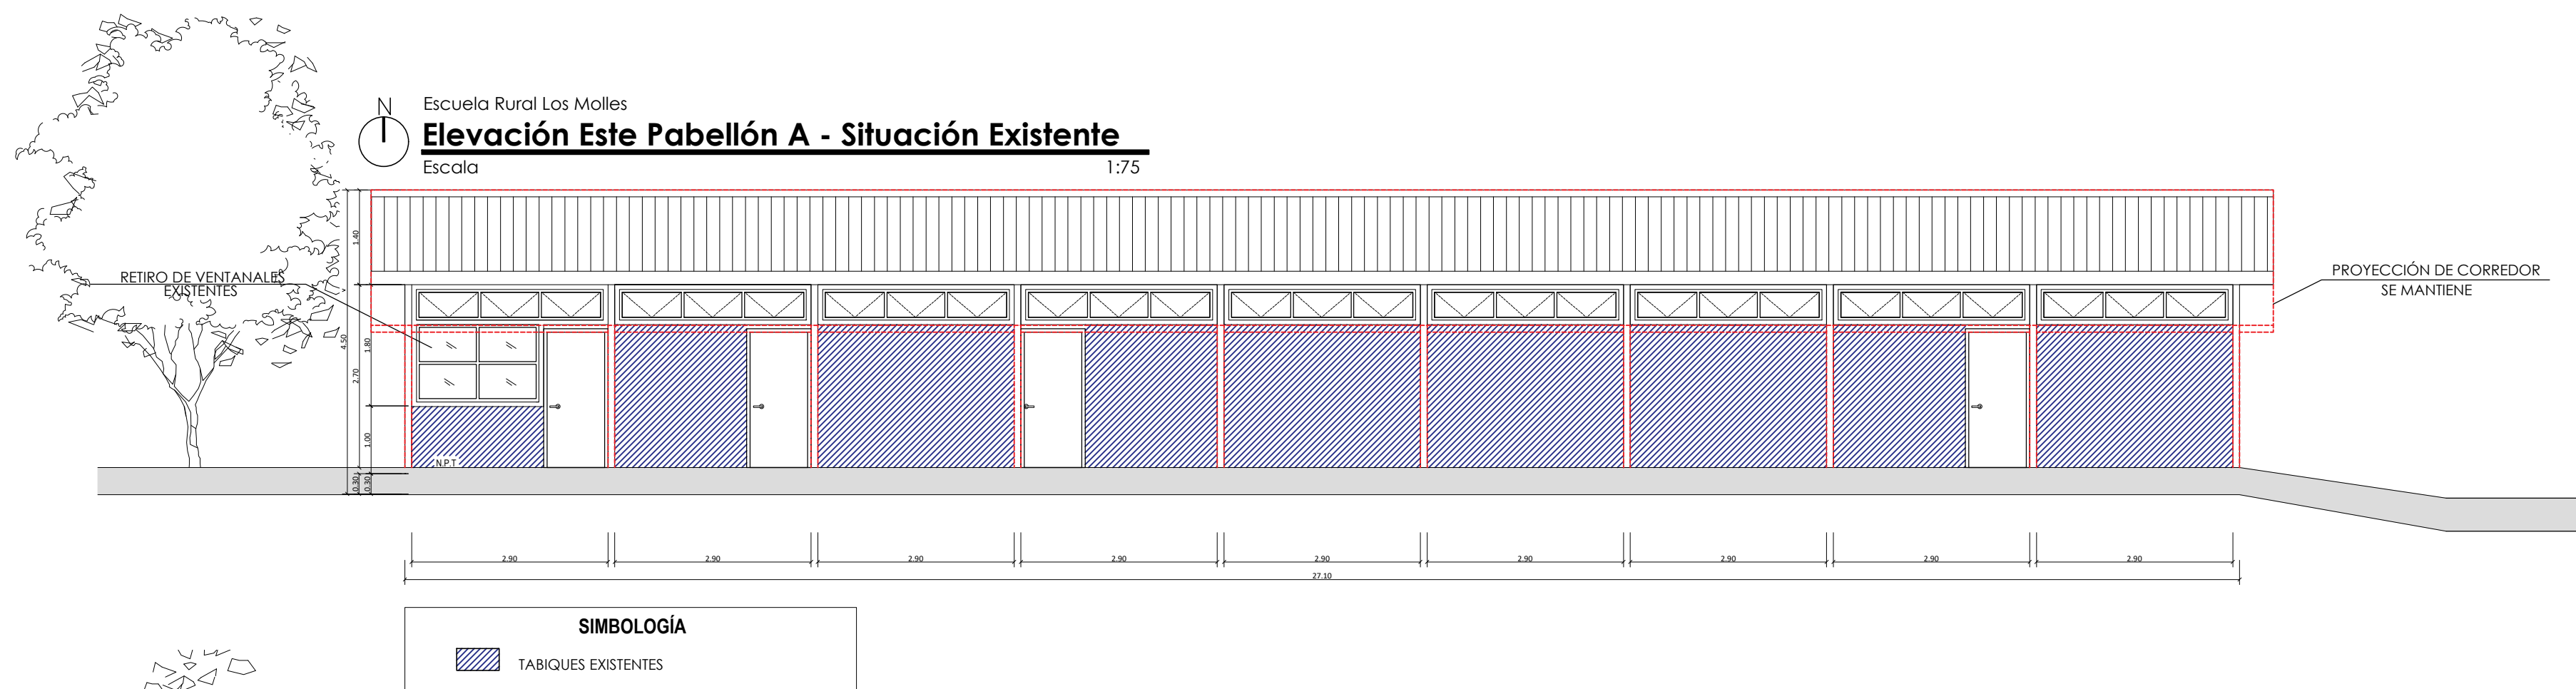[illegible]

ELEVACIONES Y CORTES - PABELLÓN B

Escuela Rural Los Molles

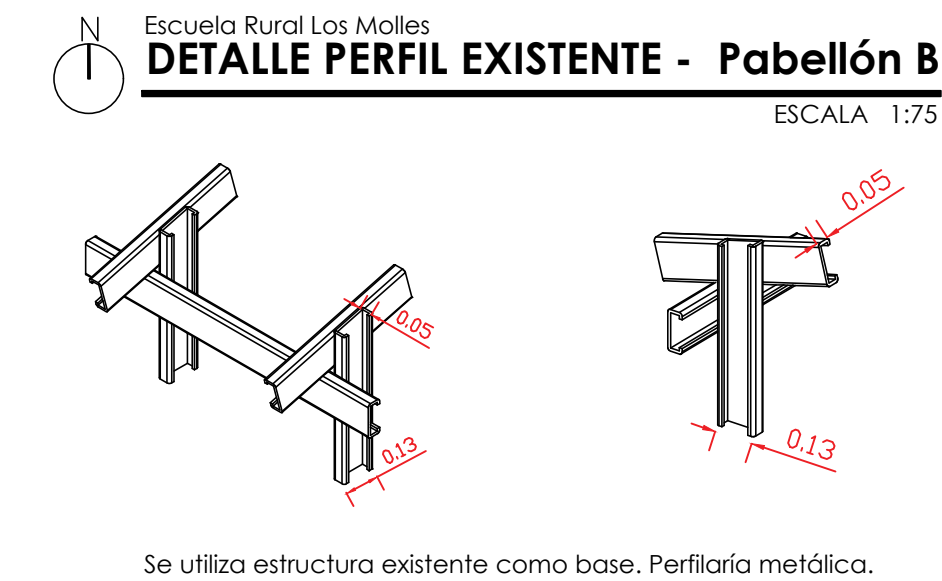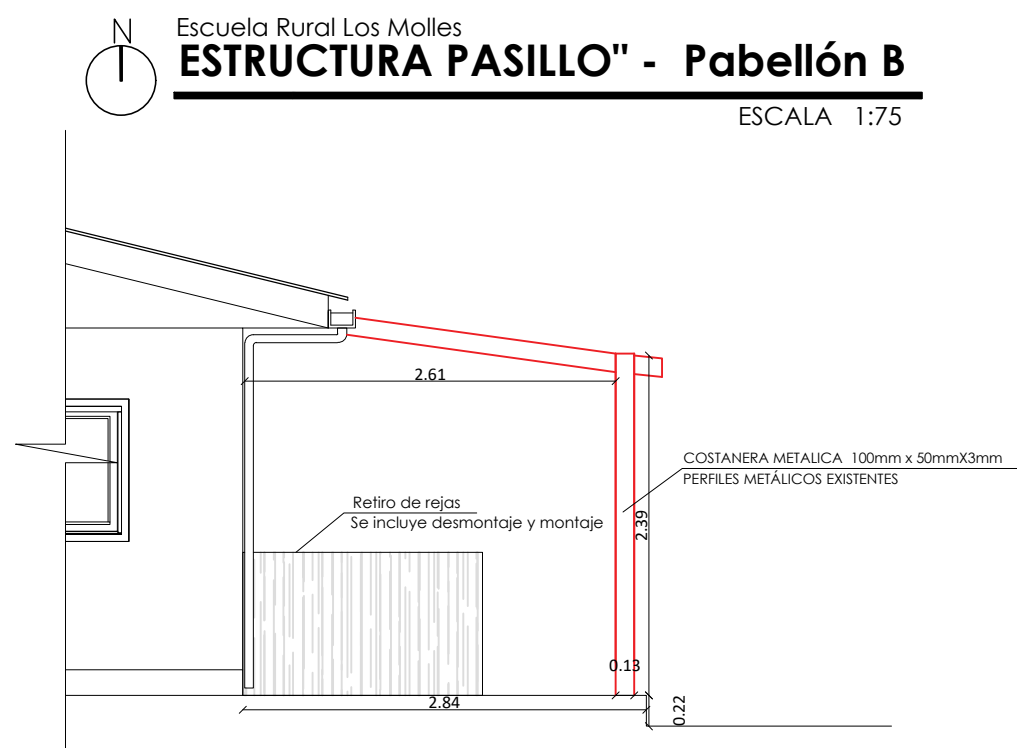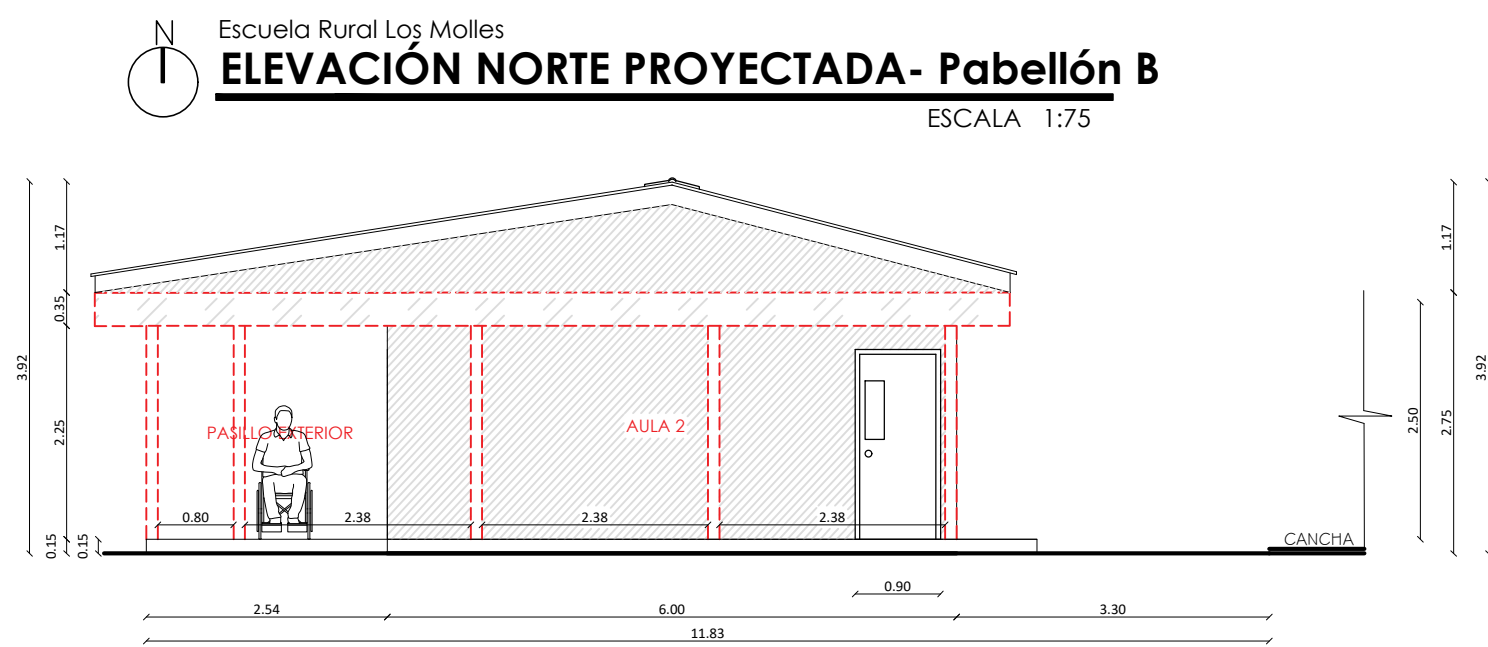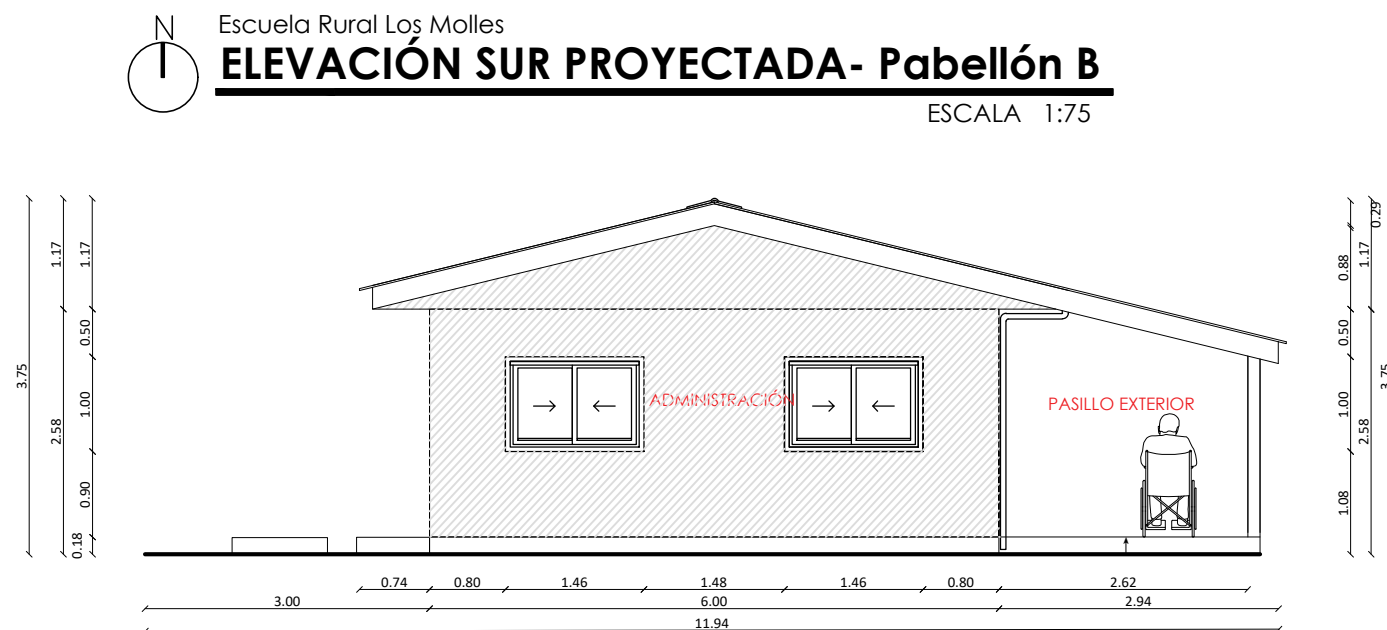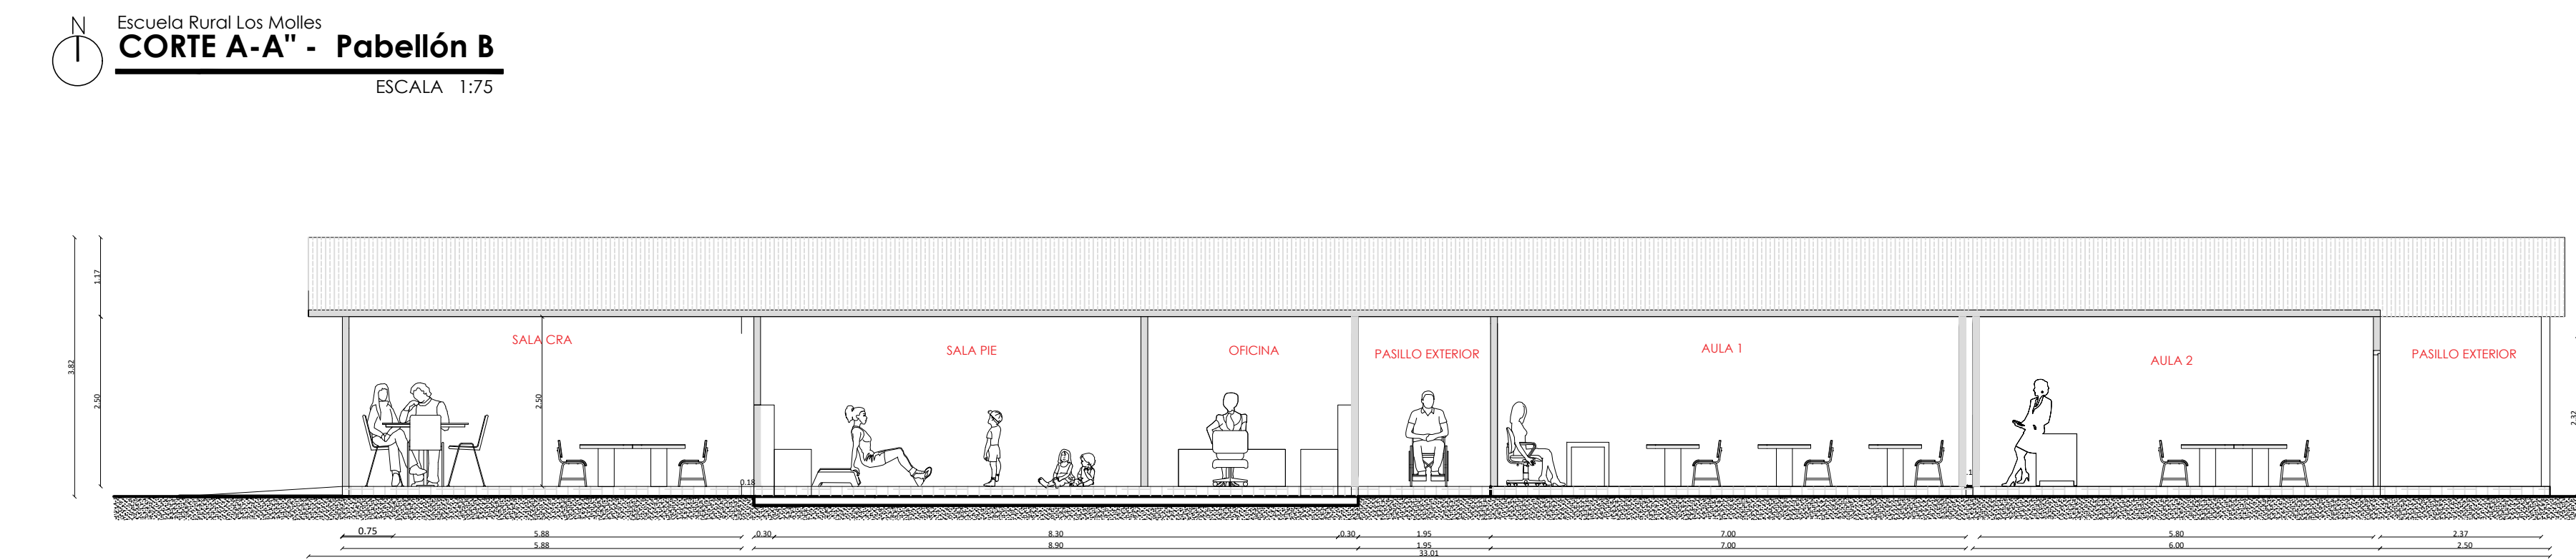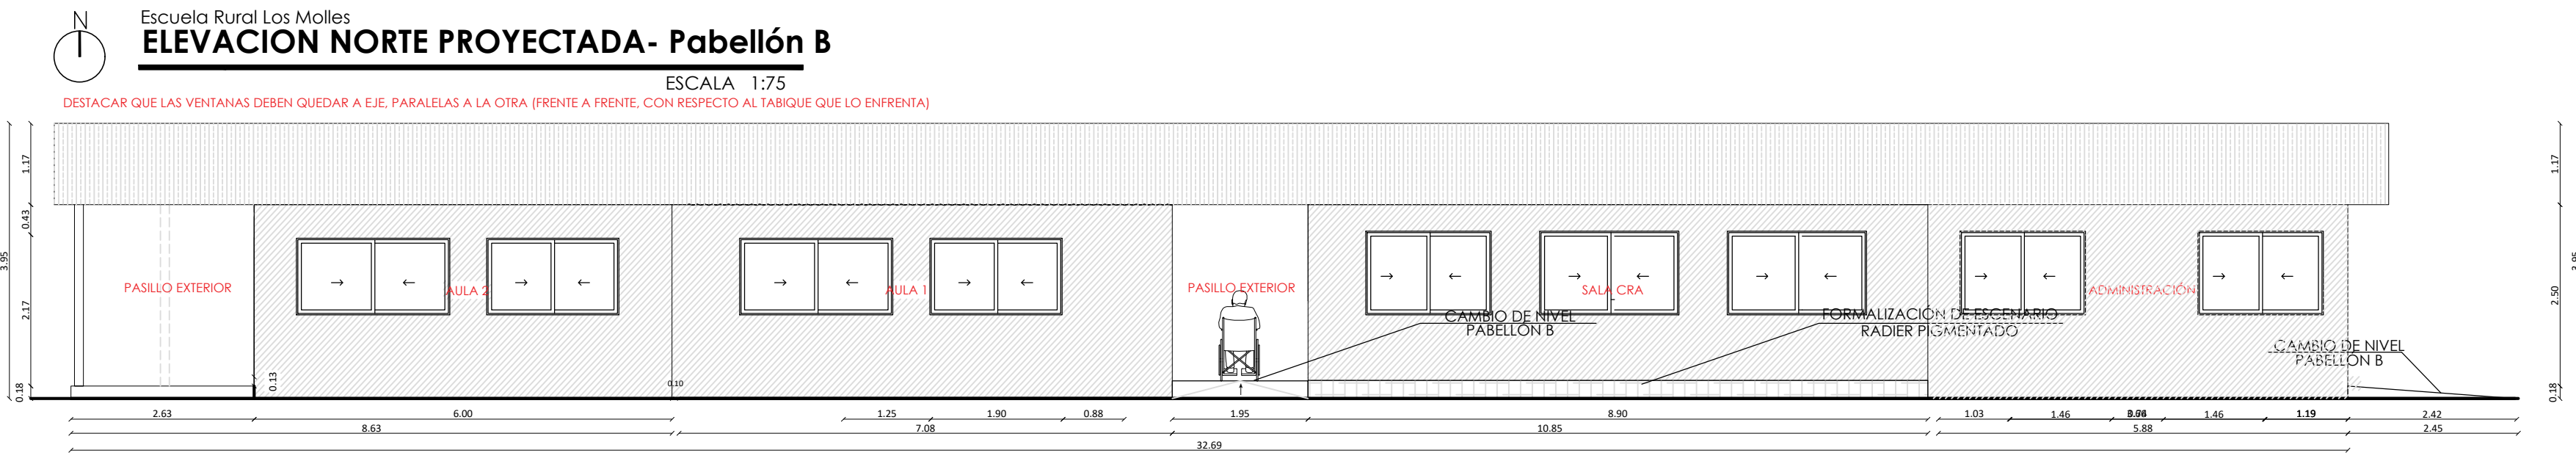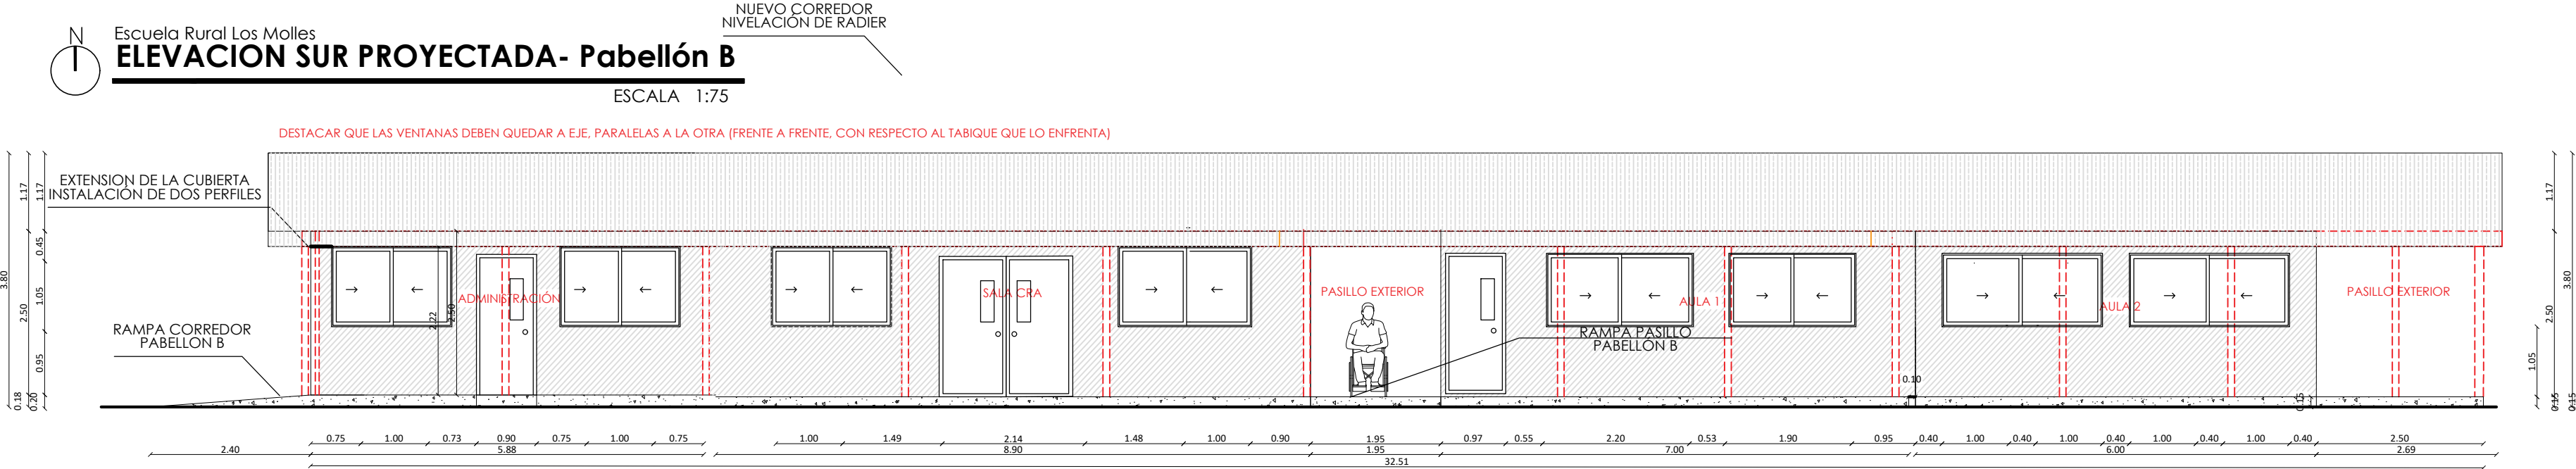


Se utiliza estructura existente como base. Perfilaría metálica.

PROYECTO DE CONSERVACIÓN ESCUELA RURAL LOS MOLLES COMUNA DE QUILPUÉ	
UBICACIÓN	CORREDO INTERIOR
PROPIETARIO	
MUNICIPALIDAD DE QUILPUÉ	
RUT	RUT
USUFRUCTUARIO	
CORPORACIÓN MUNICIPALIDAD DE QUILPUÉ	
RUT	RUT
REPRESENTANTE LEGAL	
JOSÉ MARCO LARA	
ARQUITECTO JEFE DE PROYECTO E INGENIERO DE PROYECTO	
CLAUDIO COFRE NAVARRO	
ARQUITECTO DEPTO. MARCELA DAVILA LLANOS	
CONTENIDO LAMINA	
ELEVACION SUR EXISTENTE - PABELLÓN B	
ELEVACION SUR PROYECTADA - PABELLÓN B	
ELEVACION NORTE EXISTENTE - PABELLÓN B	
ELEVACION NORTE PROYECTADA - PABELLÓN B	
CORTES A-A	
ESTRUCTURA PASILLO	
DETALLE PERFIL EXISTENTE	
LÁMINA N°	
7	
10	


PLANTAS INSTALACIÓN ENCHUFES - RED Y DATOS

Escuela Rural Los Molles


Escuela Rural Los Molles
PLANTA INSTALACIÓN DE ENCHUFES - RED Y DATOS
ESCALA 1:75
Pabellón A

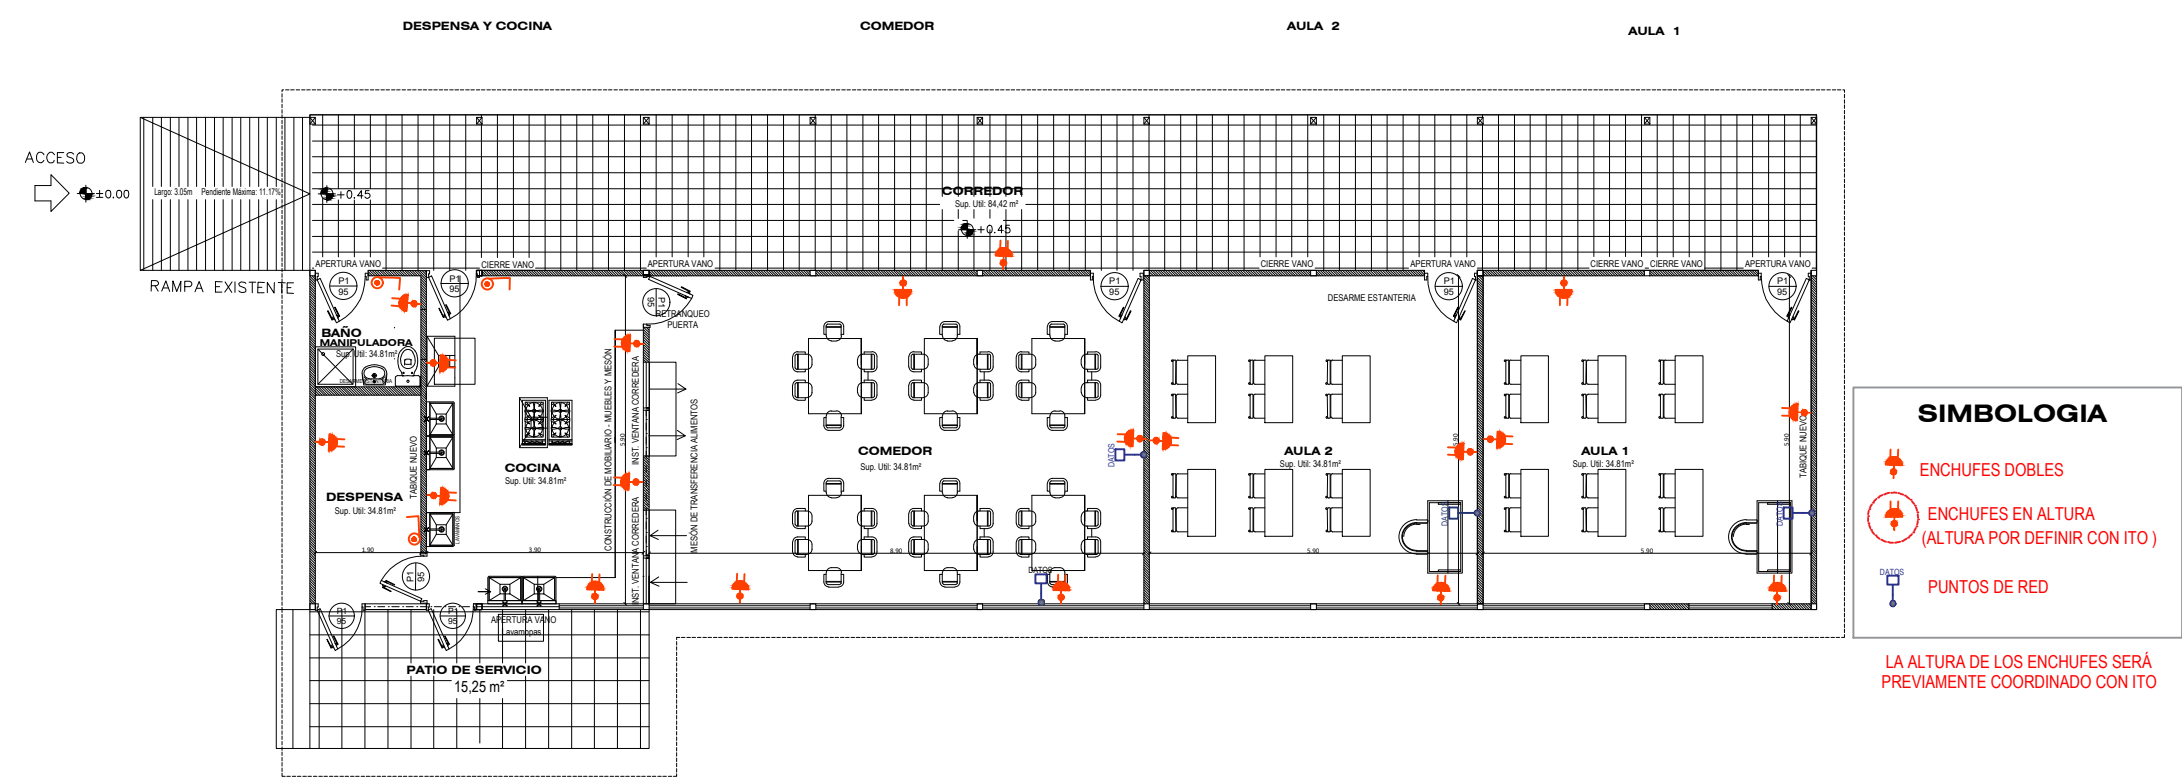


Escuela Rural Los Molles
PLANTA INSTALACIÓN DE ENCHUFES - RED Y DATOS
ESCALA 1:75
Pabellón B

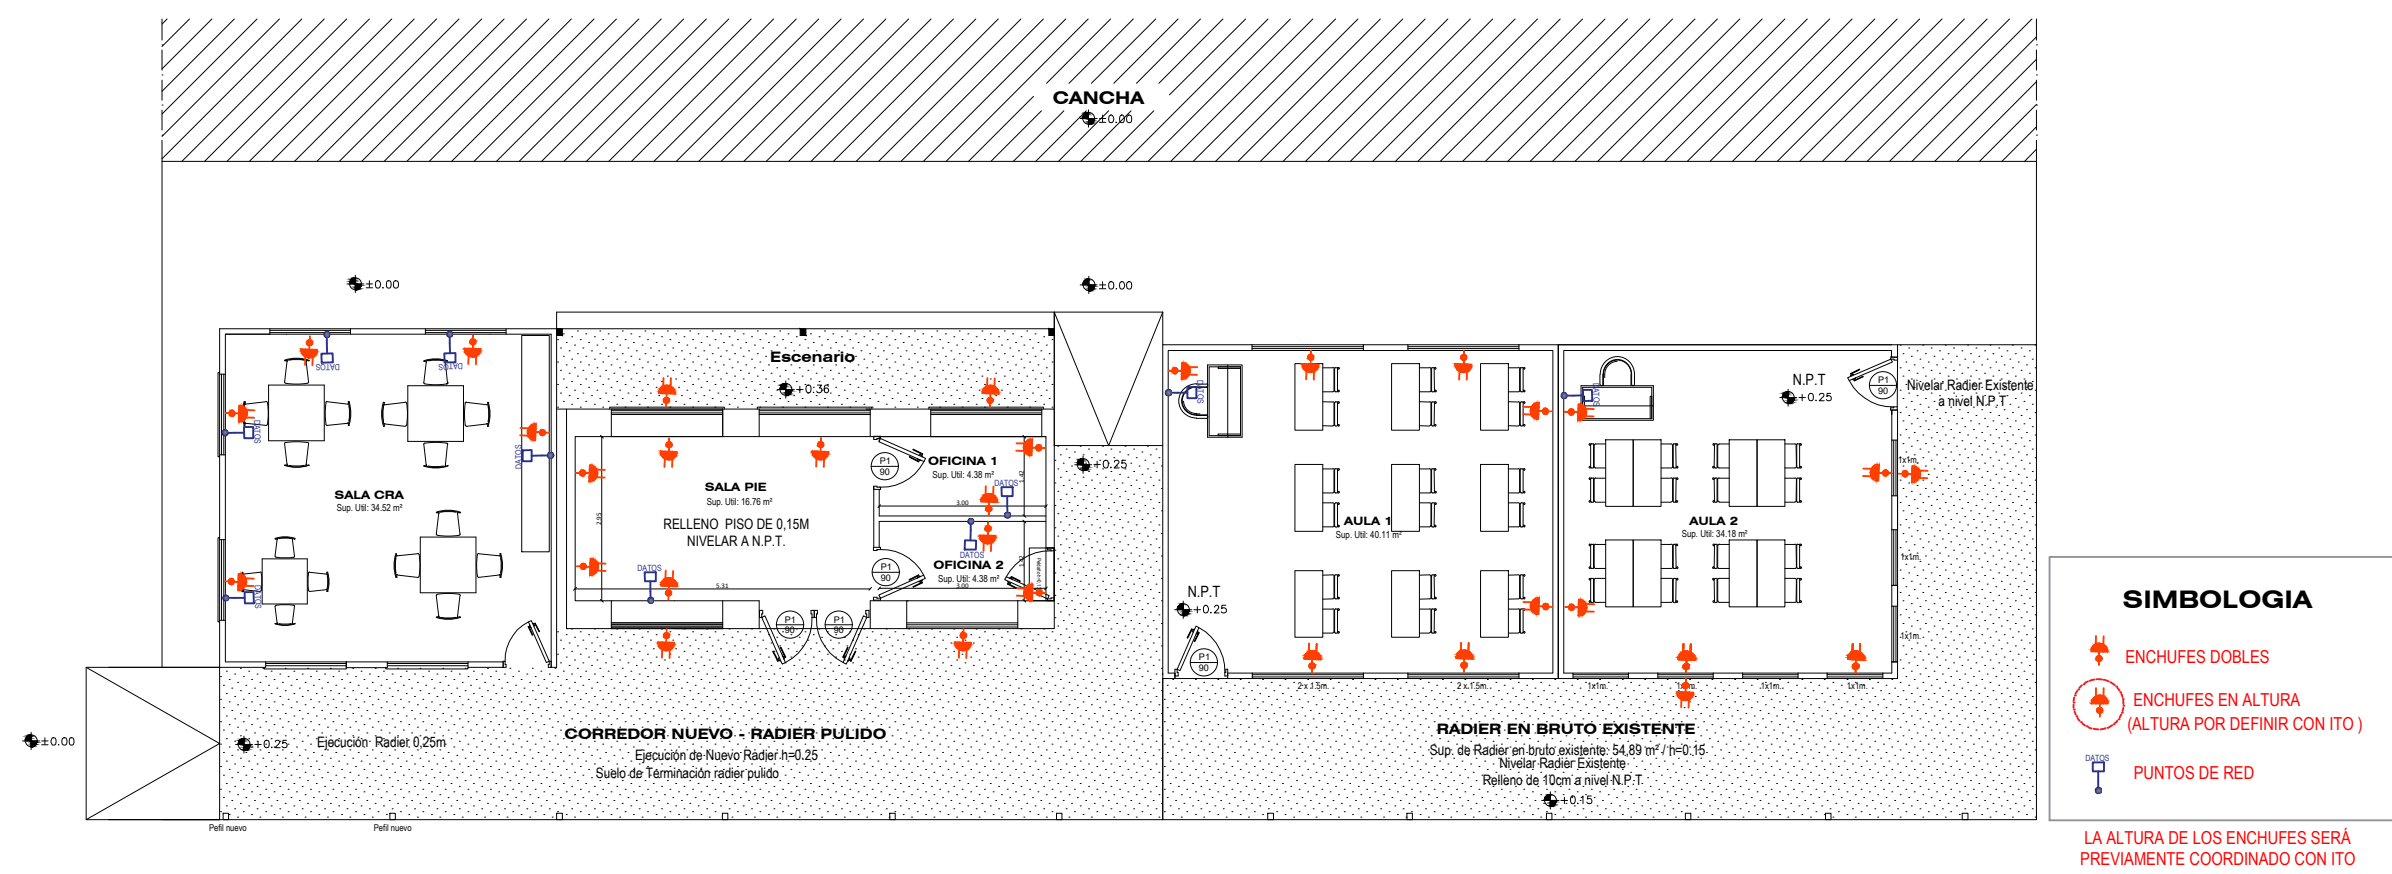

Escuela Rural Los Molles
PLANTA LUMINARIAS FOCOS LED
ESCALA 1:75
Pabellón B

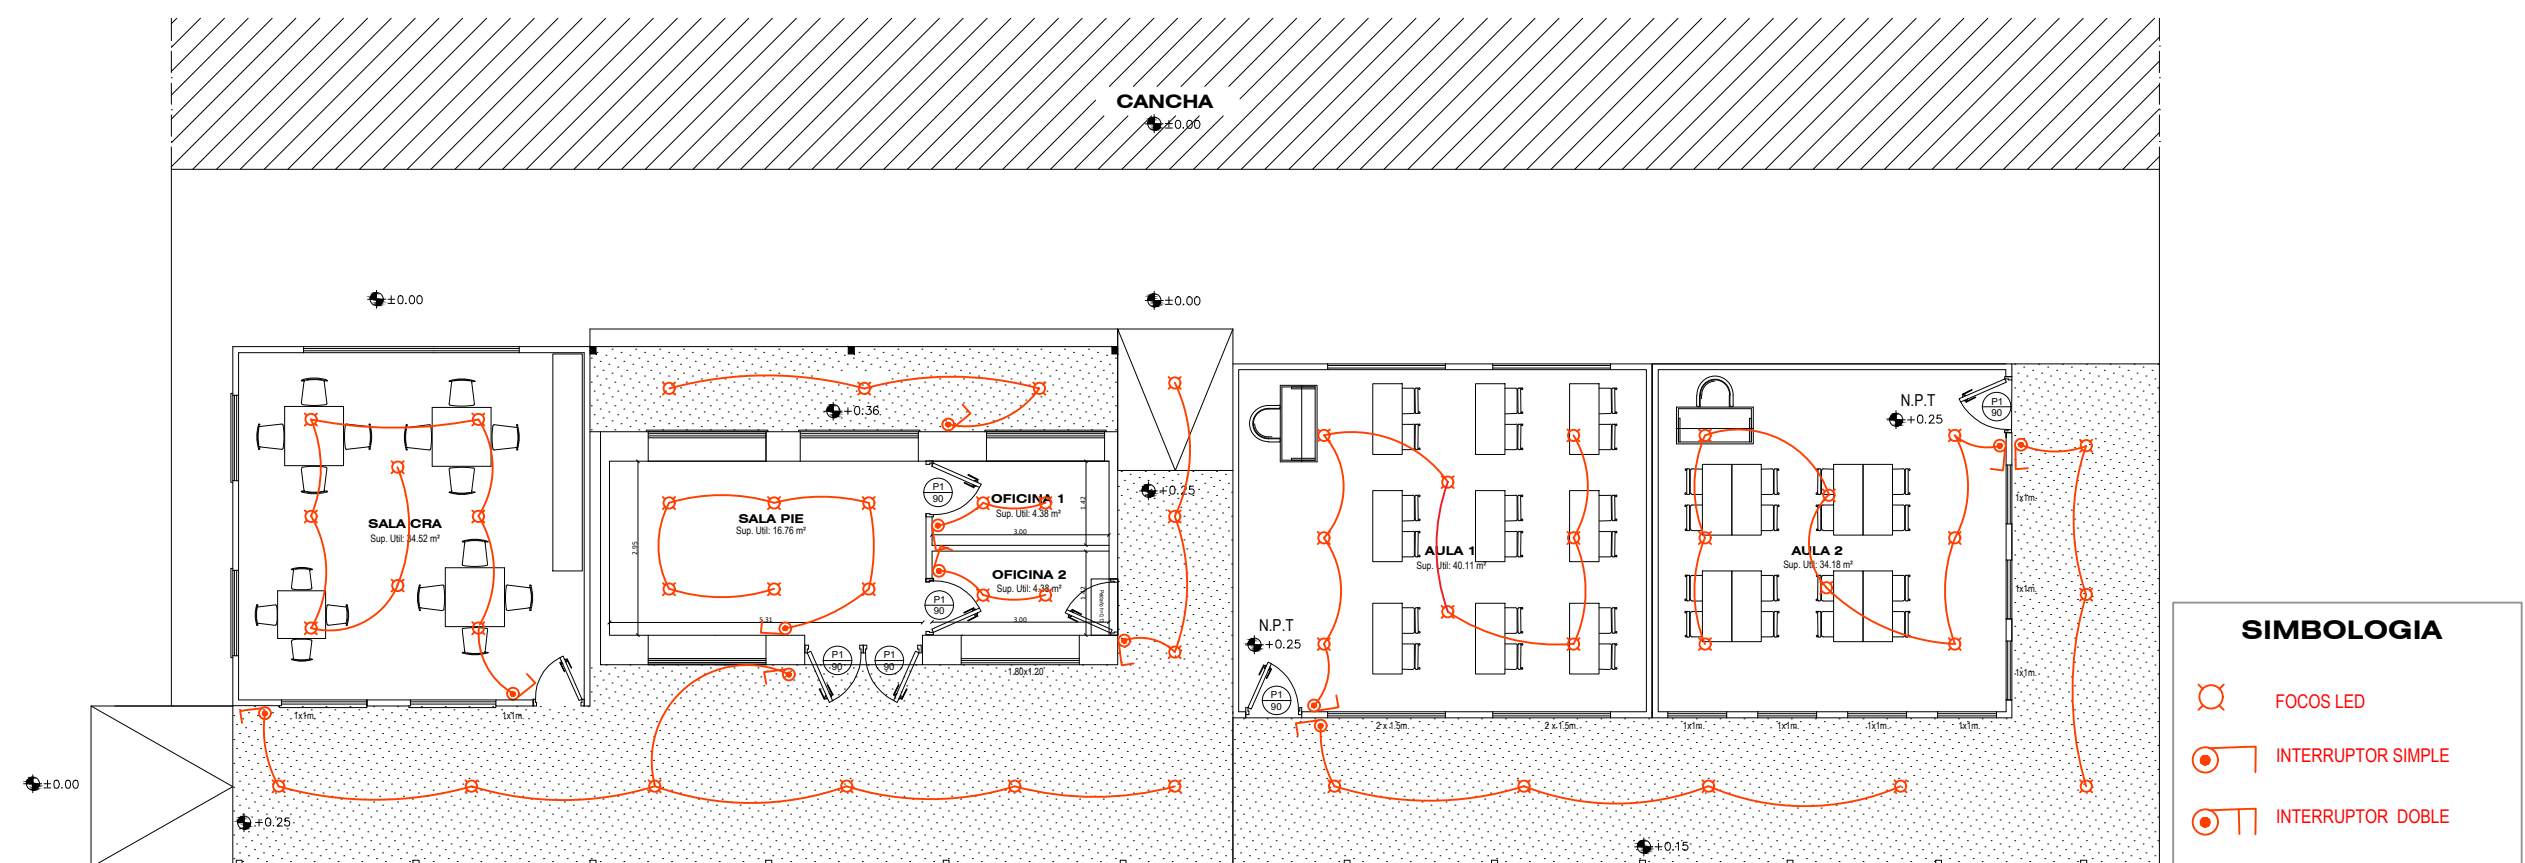


Escuela Rural Los Molles
PLANTA LUMINARIAS FOCOS LED
ESCALA 1:75
Pabellón A

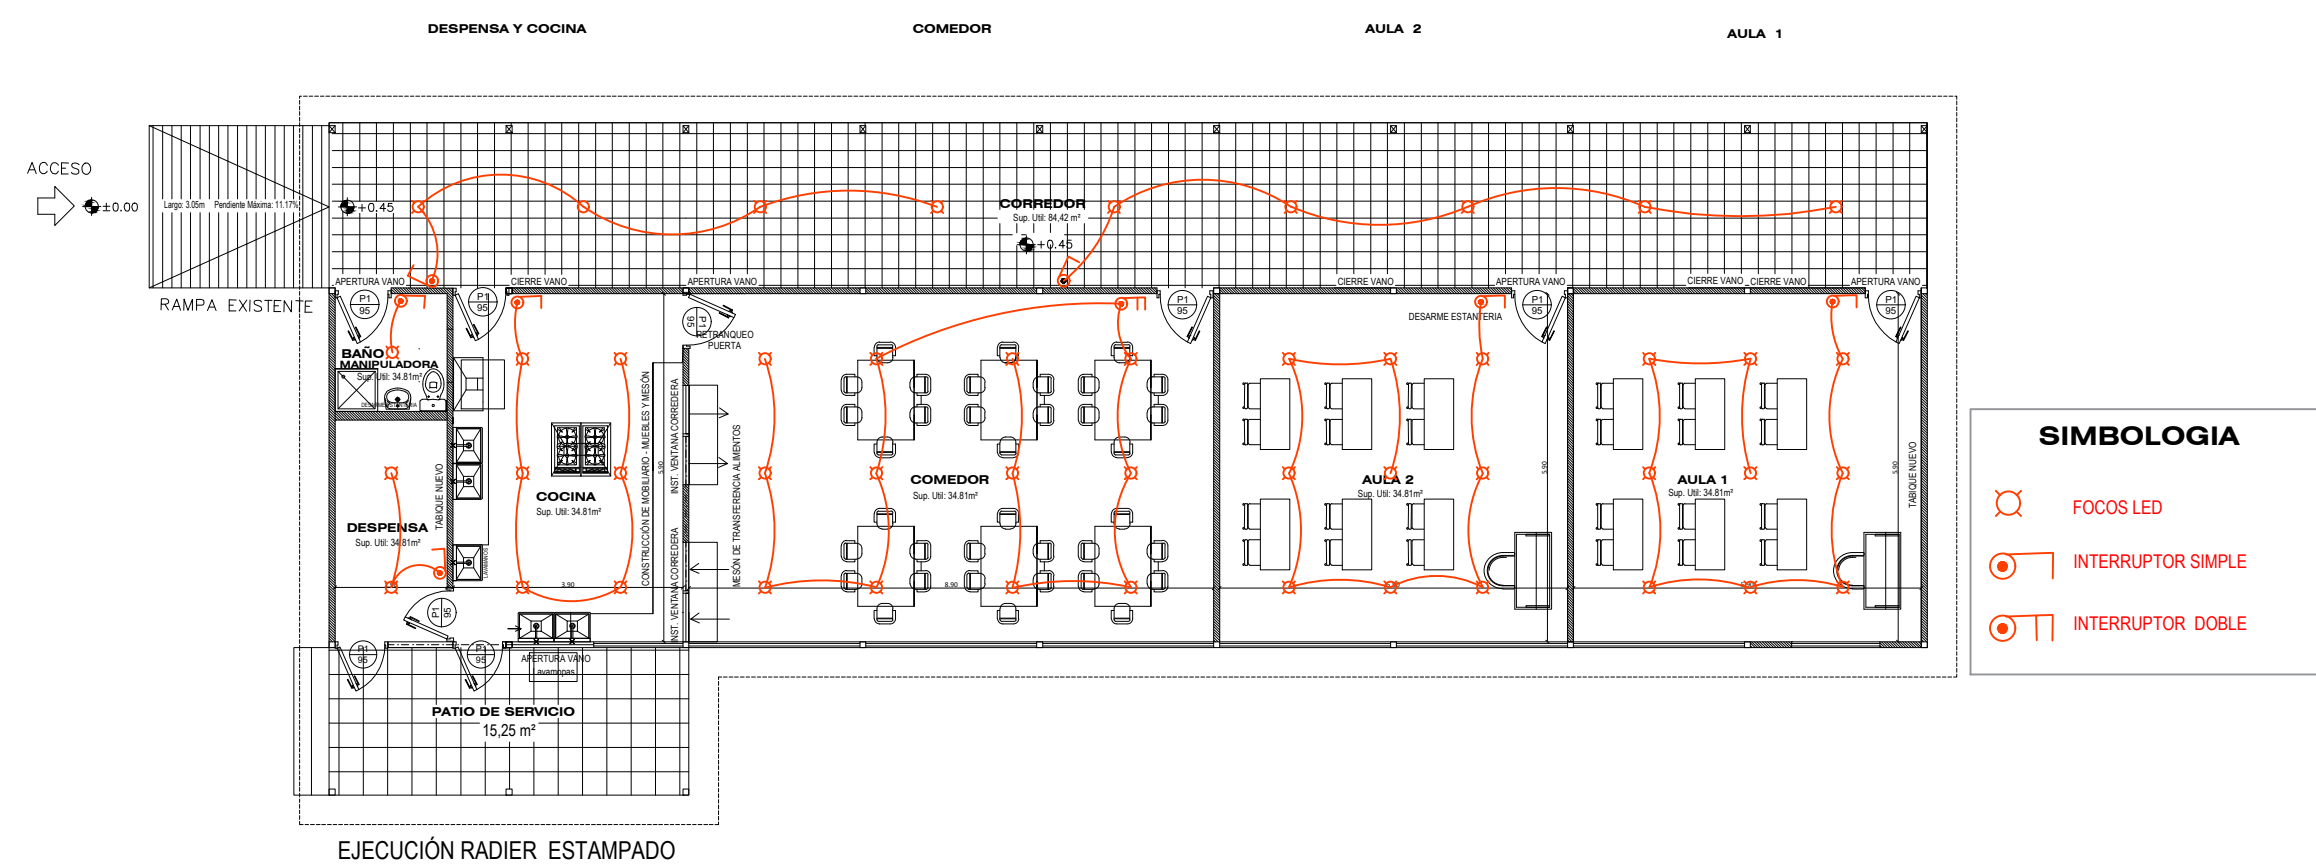


PROYECTO DE CONSERVACIÓN ESCUELA RURAL LOS MOLLES COMUNA DE QUILPUÉ	
UBICACIÓN	CORREDO INTERIOR
PERIODO	
LOCALIDAD	QUILPUÉ
SECTOR	LOS MOLLES
PROPIETARIO	
MUNICIPALIDAD DE QUILPUÉ	
RUT:	15.819.803-3
USUFRUCTUARIO	
CORPORACION MUNICIPALIDAD DE QUILPUÉ	
RUT:	15.819.803-3
REPRESENTANTE LEGAL	JORGE MUÑOZ LARA
ARQUITECTO JEFE DE PROYECTO E INGENIERO	
CLAUDIO COFRE NAVARRO	
ARQUITECTO DEPTO. MARCELA DAVILA LLADOS	
CONTENIDO LAMINA	
PLANTA INSTALACION DE ENCHUFES - RED Y DATOS - PABELLÓN A	
PLANTA INSTALACION DE ENCHUFES - RED Y DATOS - PABELLÓN B	
INUS	COST
00000	0000
LÁMINA N°	
8	
10	
CORPORACION MUNICIPALIDAD DE QUILPUÉ	
SERVICIO DE PROYECTOS	
INGENIERIA	

PLANTAS DE CUBIERTA PABELLÓN A Y B
Escuela Rural Los Molles


Escuela Rural Los Molles
PLANTA CUBIERTA - Pabellon A
ESCALA 1:100

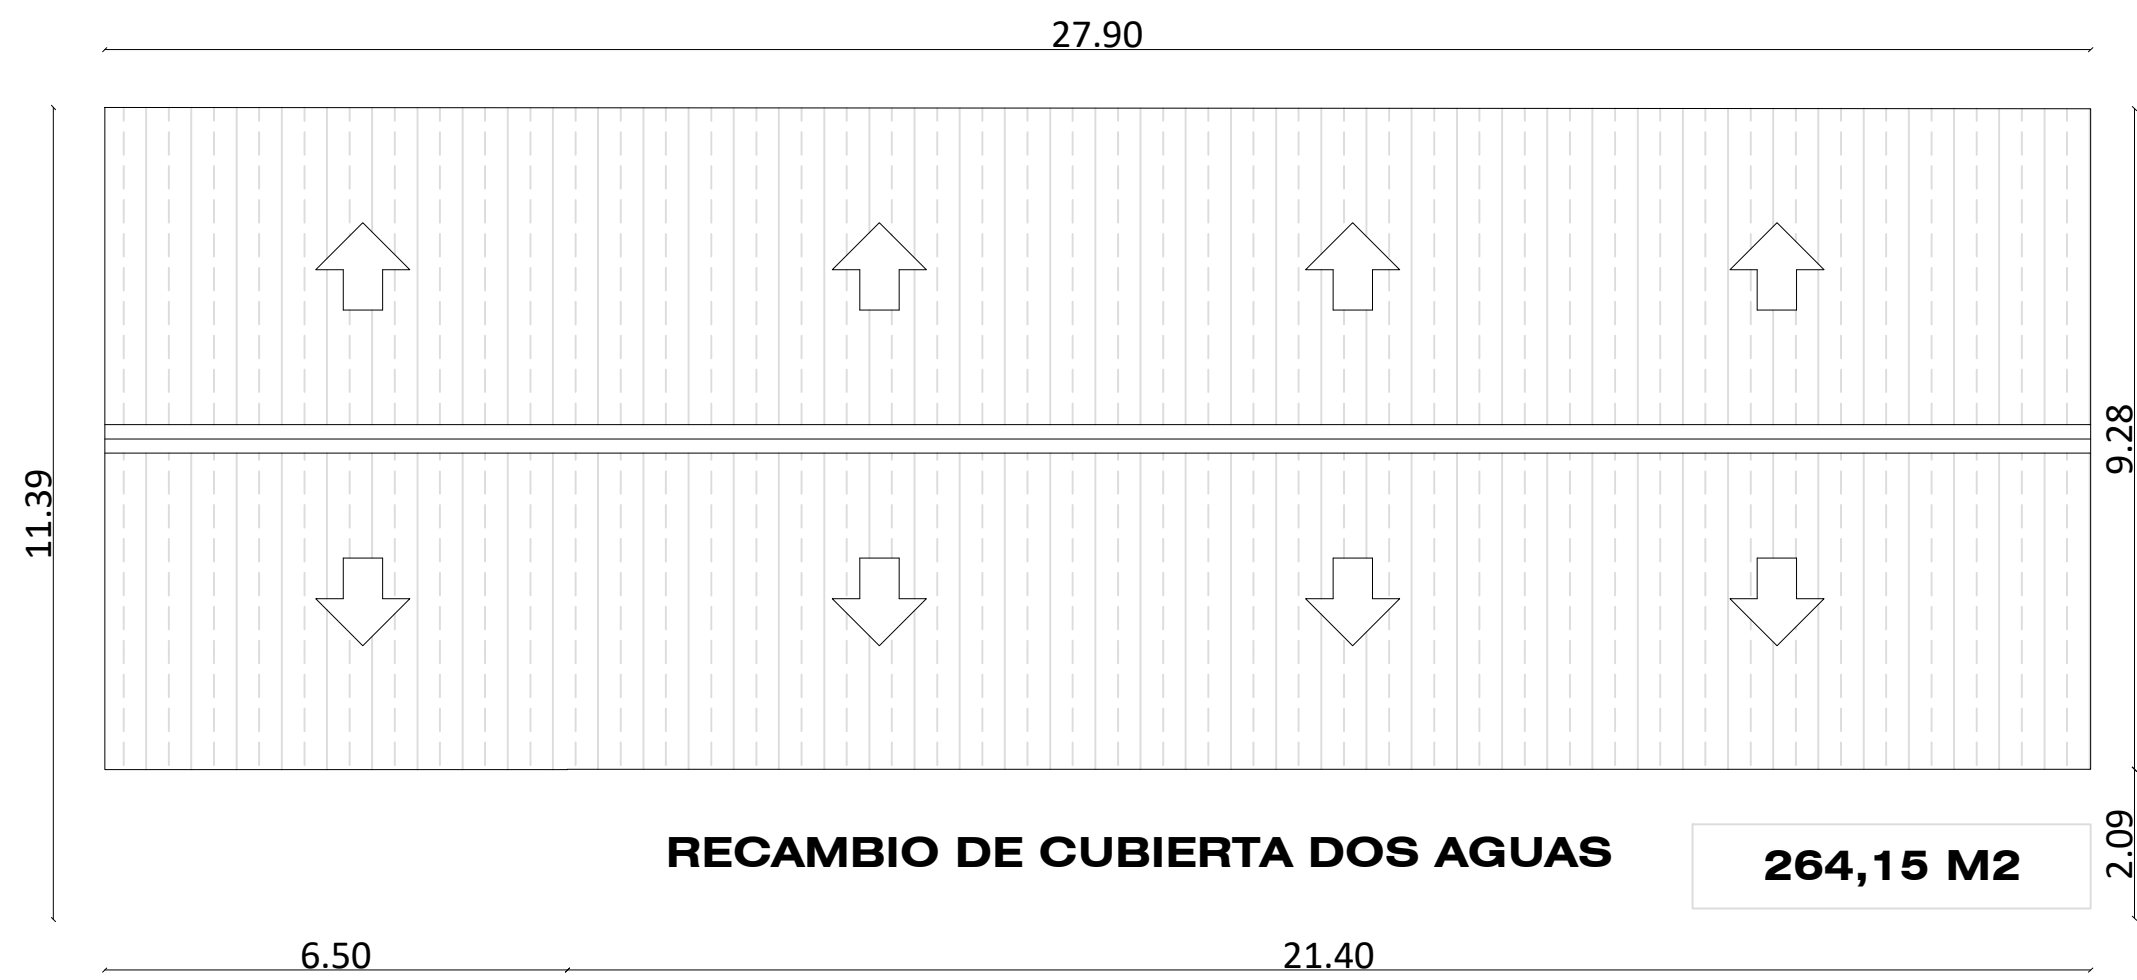


Escuela Rural Los Molles
PLANTA CANALES Y BAJADAS DE AGUAS LLUVIAS - Pabellón A
ESCALA 1:100

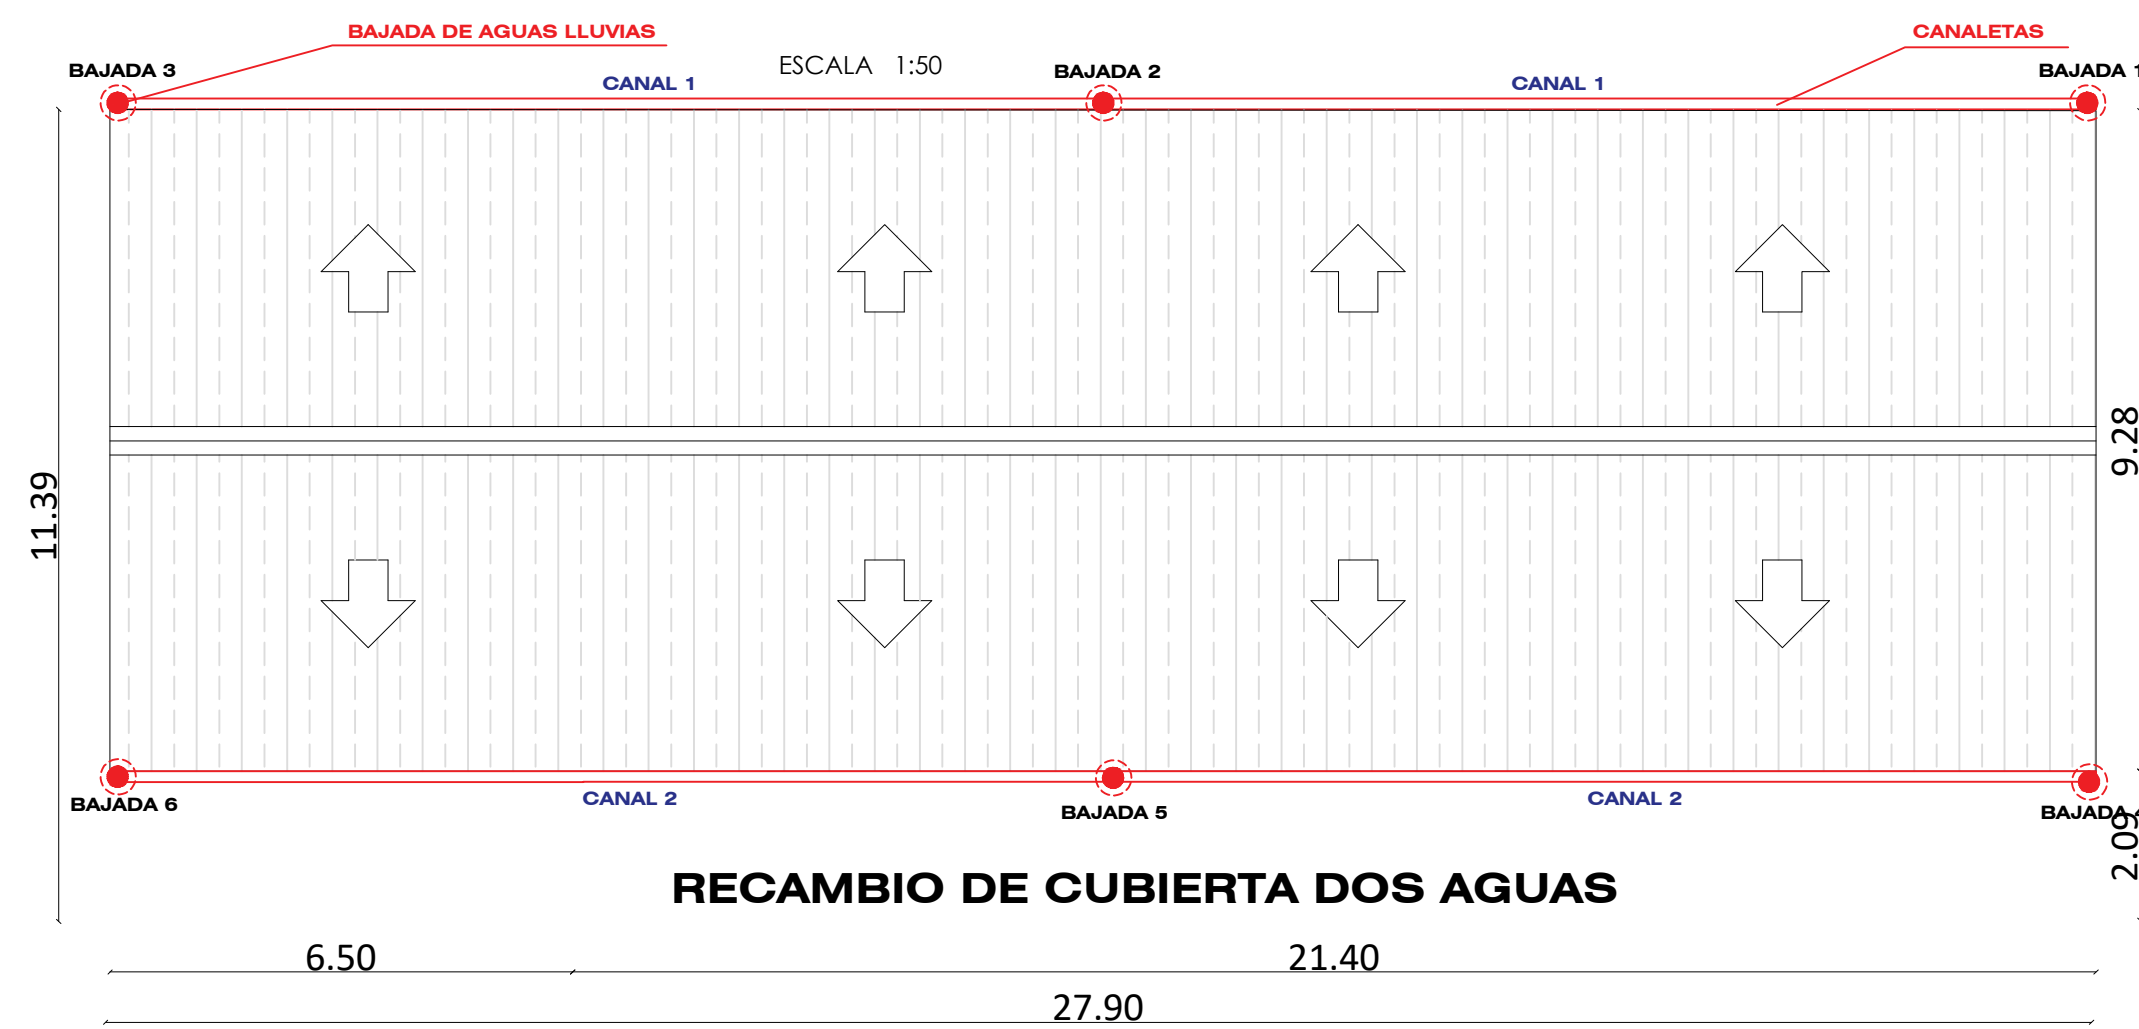

Escuela Rural Los Molles
PLANTA CUBIERTA - Pabellon B
ESCALA 1:100

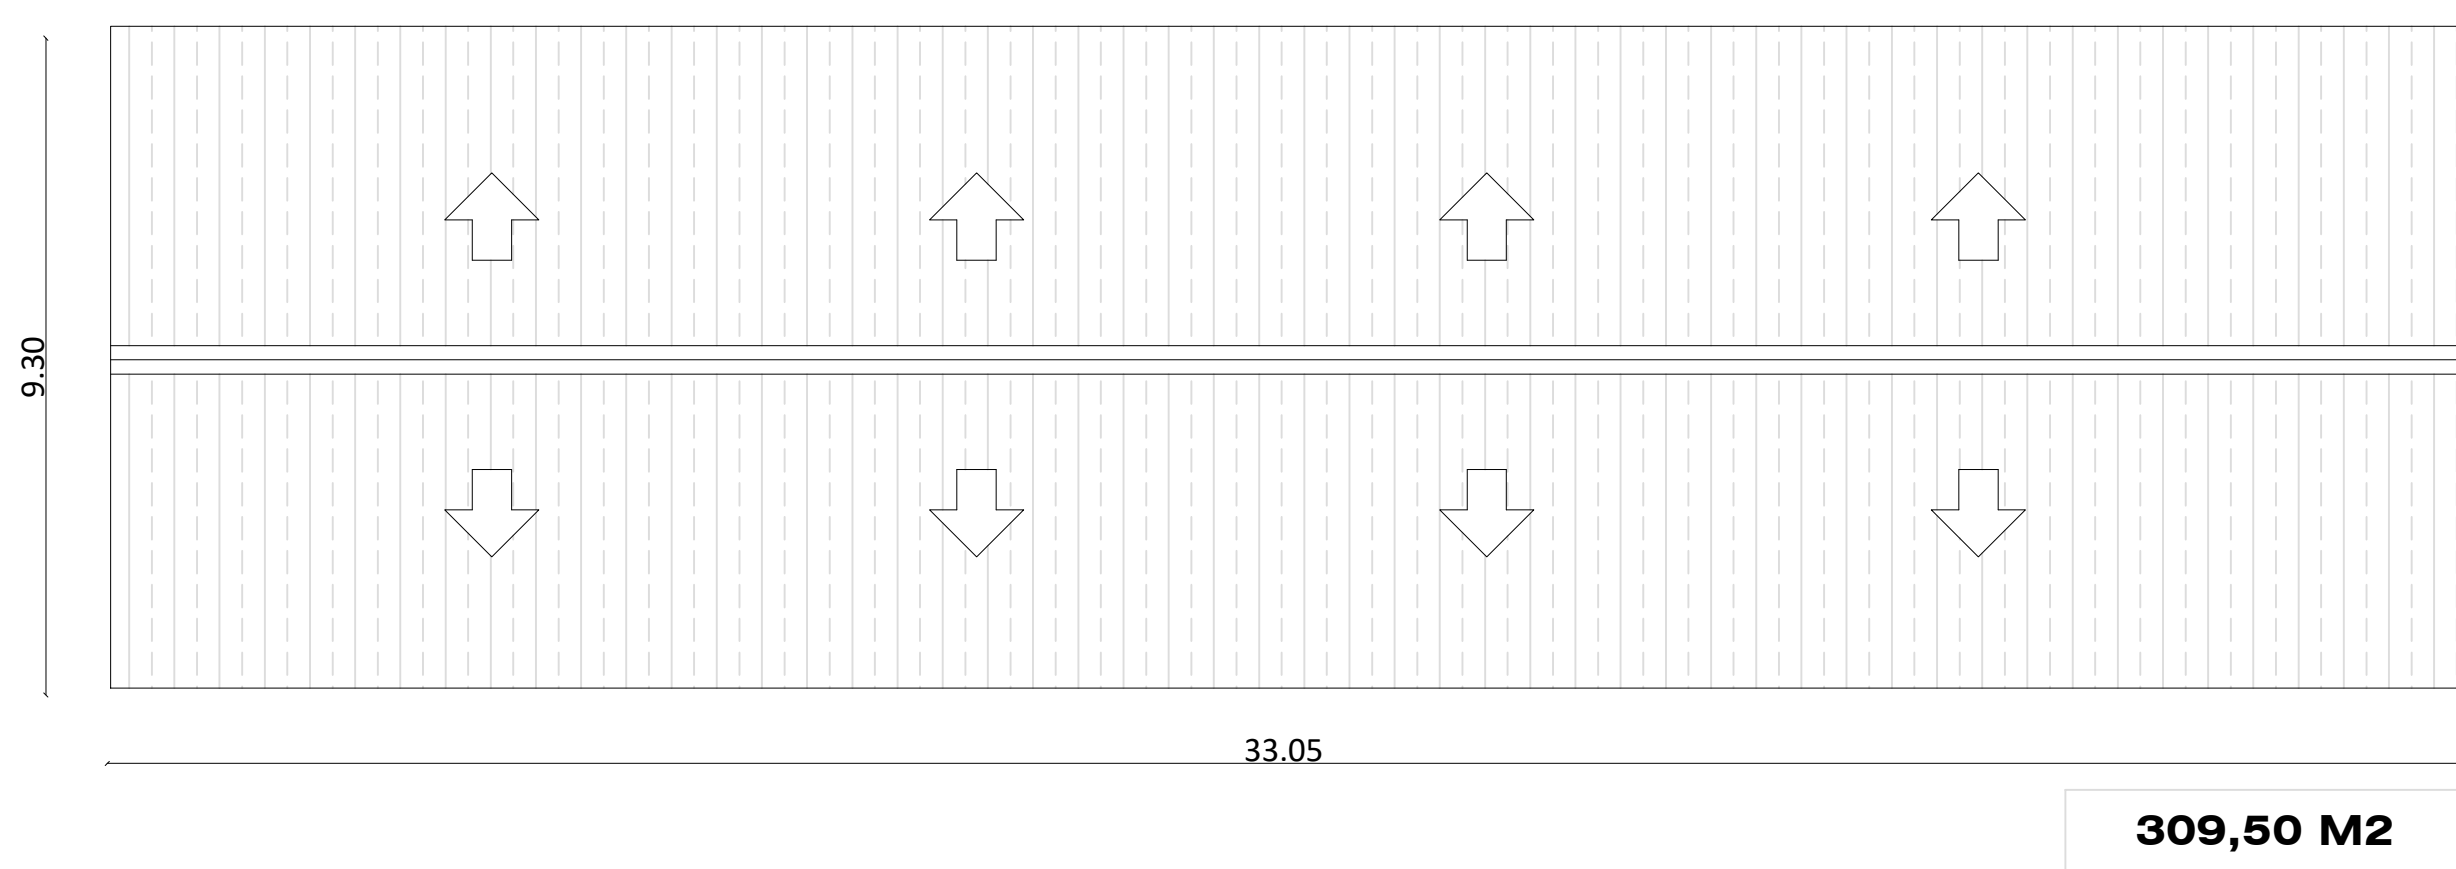

Escuela Rural Los Molles
PLANTA CANALES Y BAJADAS DE AGUAS LLUVIAS - Pabellón B
ESCALA 1:100

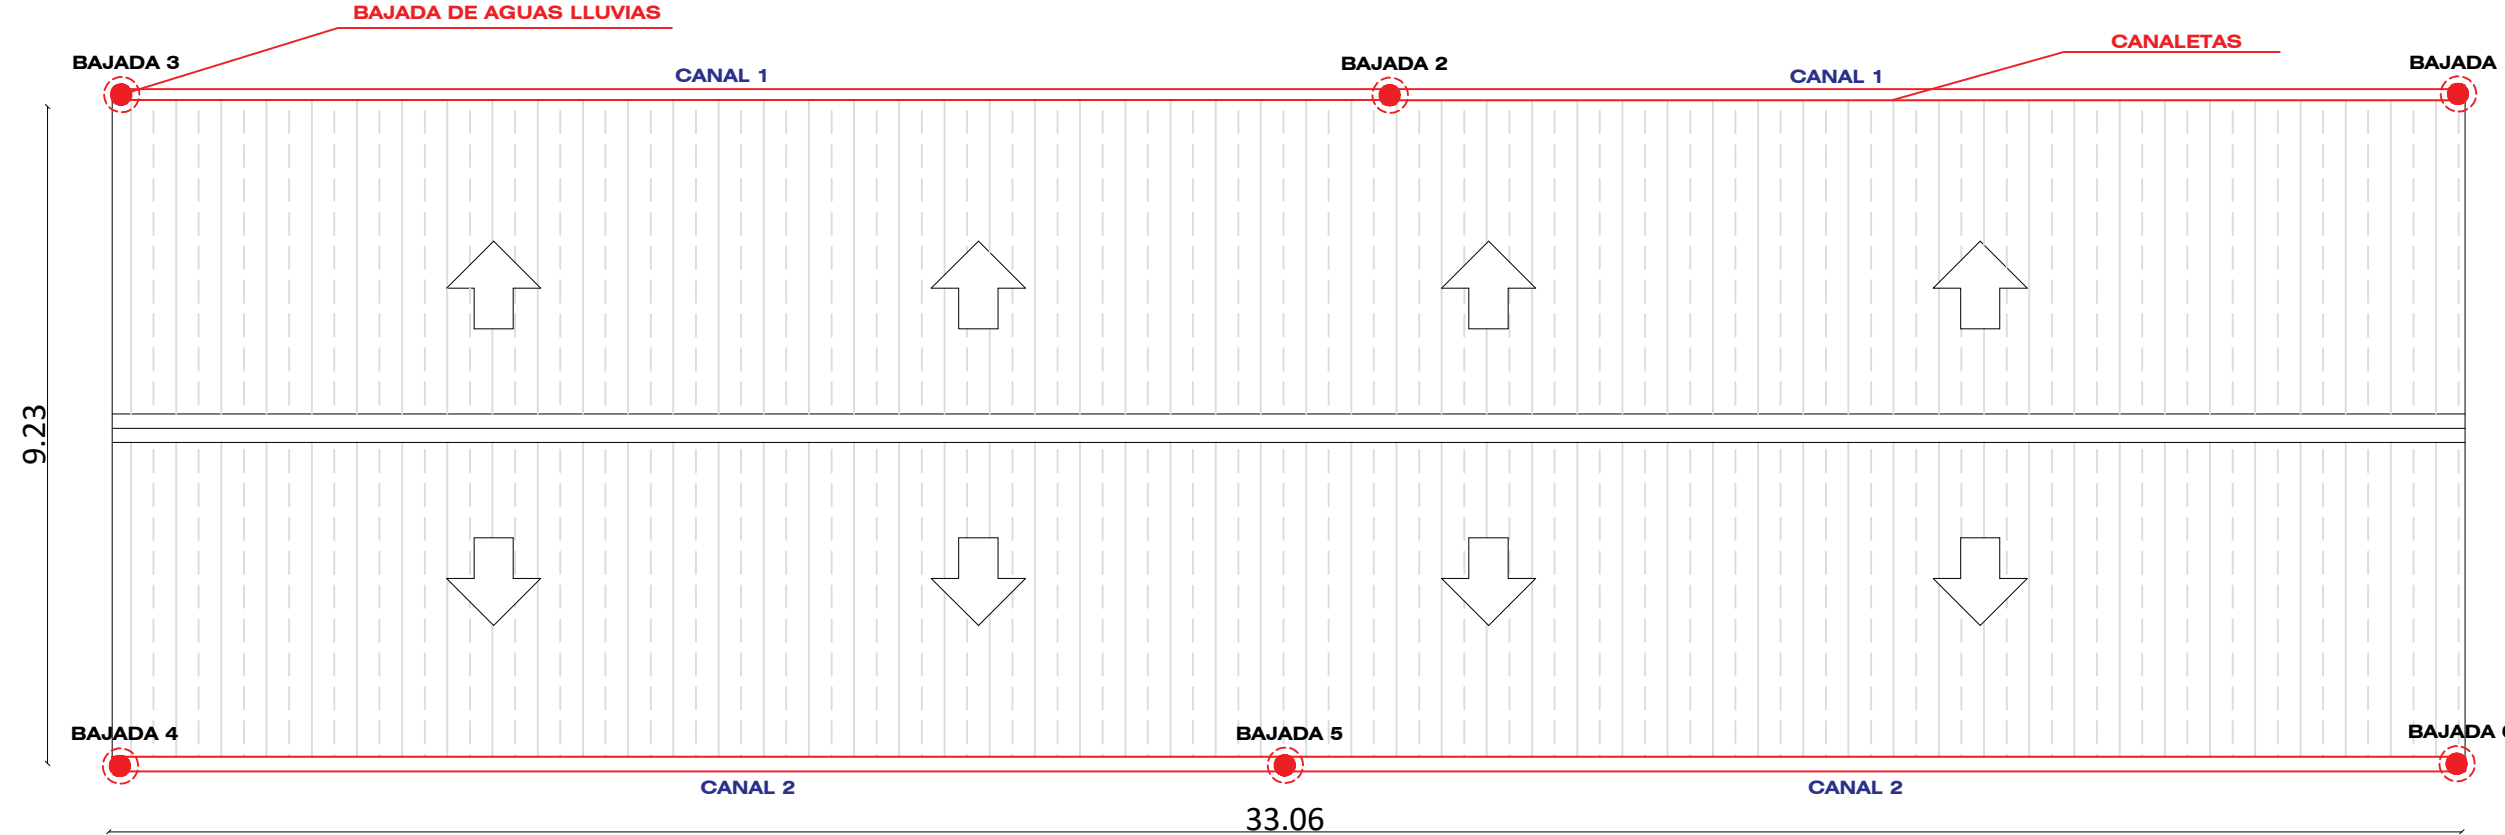

CERCHAS VULCOMETAL PABELLÓN B

Perfil Estructural U 90CA085 - CERCHAS CADA 70 CM




CERCHAS VULCOMETAL

Perfil Estructural U 90CA085 - CERCHAS CADA 70 CM

Perfil Estructural U 90CA085 - CERCHAS CADA 70 CM


CERCHAS VULCOMETAL 1
10 CERCHAS

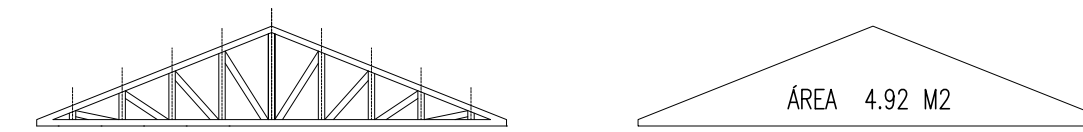


CERCHAS VULCOMETAL 2
15 CERCHAS



CERCHAS VULCOMETAL 3
23 CERCHAS

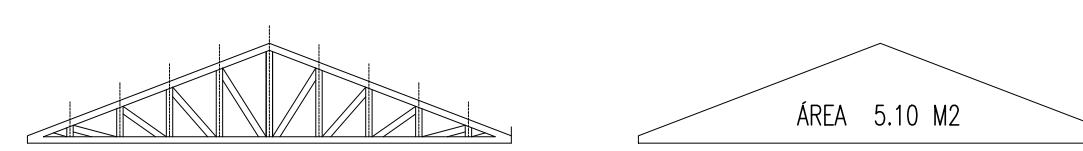


CERCHA VULCOMETAL
PABELLÓN B

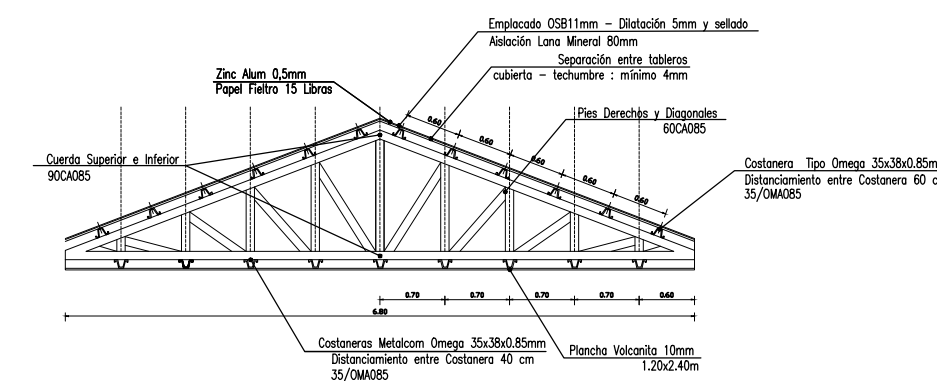

SE CONTEMPLA ESTRUCTURA TECHUMBRE + CANEO

ESTRUCTURA COLGANTE
PABELLÓN A

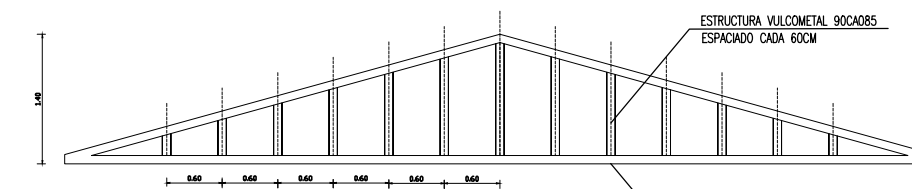


SE CONTEMPLA ESTRUCTURA COLGANTE + CANEO

PROYECTO DE CONSERVACIÓN ESCUELA RURAL LOS MOLLES COMUNA DE QUILPUÉ	
UBICACIÓN	CERCHAS VULCOMETAL
INFORME PRELIMINAR	INFORME PRELIMINAR
FECHA DE ELABORACIÓN	NOV. 2017 - 6
PROYECTO	QUILPUÉ
LOCALIDAD	QUILPUÉ
SECTOR	LOS MOLLES
PROPIETARIO	
MUNICIPALIDAD DE QUILPUÉ	
RUT	15.818.000-3
USUFRUCTUARIO	
CORPORACIÓN MUNICIPALIDAD DE QUILPUÉ	
RUT	15.818.000-3
REPRESENTANTE LEGAL	JOSÉ MANUEL LARA
ARQUITECTO JEFE DE PROYECTO E INGENIERO CIVIL	
CLAUDIO COPPE NAVARRO	
ARQUITECTO DPTO. MARCELA DAVILA LLADOS	
CONTENIDO LAMINA	
PLANTA DE CUBIERTA - PABELLÓN A PLANTA DE CUBIERTA - PABELLÓN B	
INICIO	2017
FIN	2017
AUTORIA	
9	
10	


PLANTAS INSTALACIONES SANITARIAS Y GAS

Escuela Rural Los Molles


Escuela Rural Los Molles
PLANTA DE AGUA FRIA - Pabellón A
ESCALA 1:100

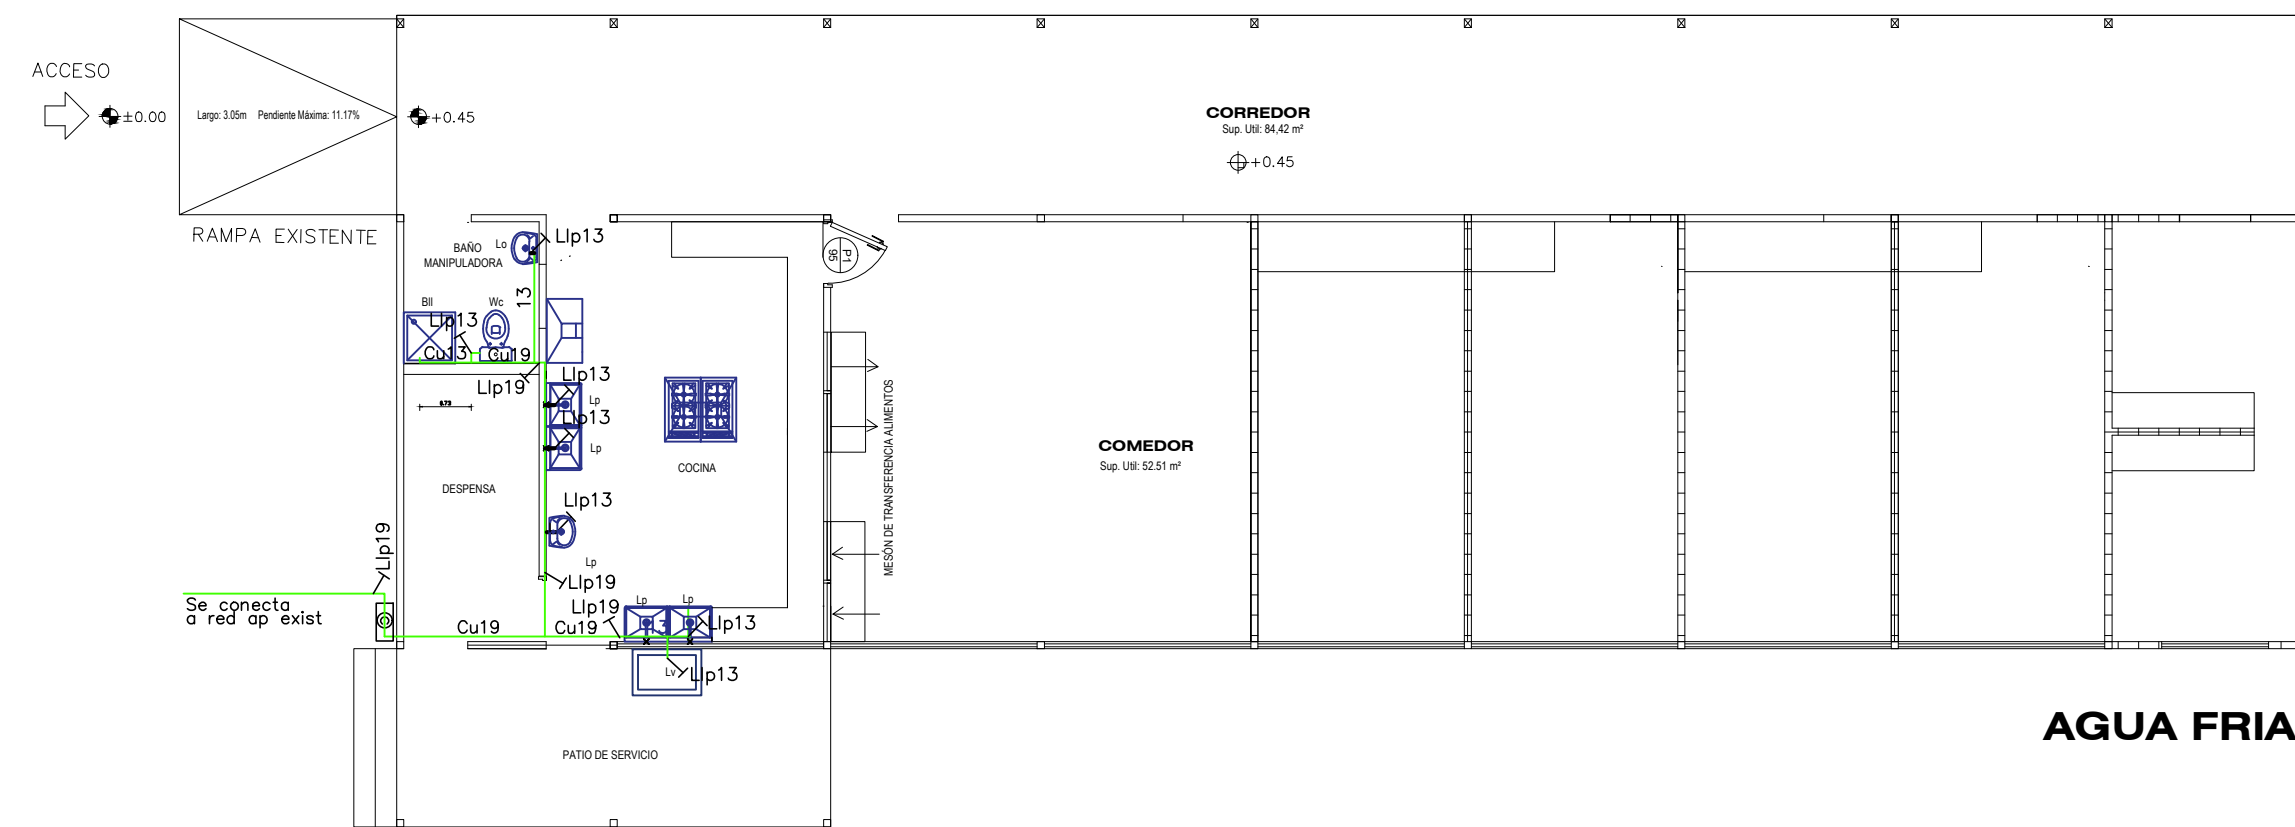


Escuela Rural Los Molles
PLANTA DE ALCANTARILLADO - Pabellón A
ESCALA 1:100

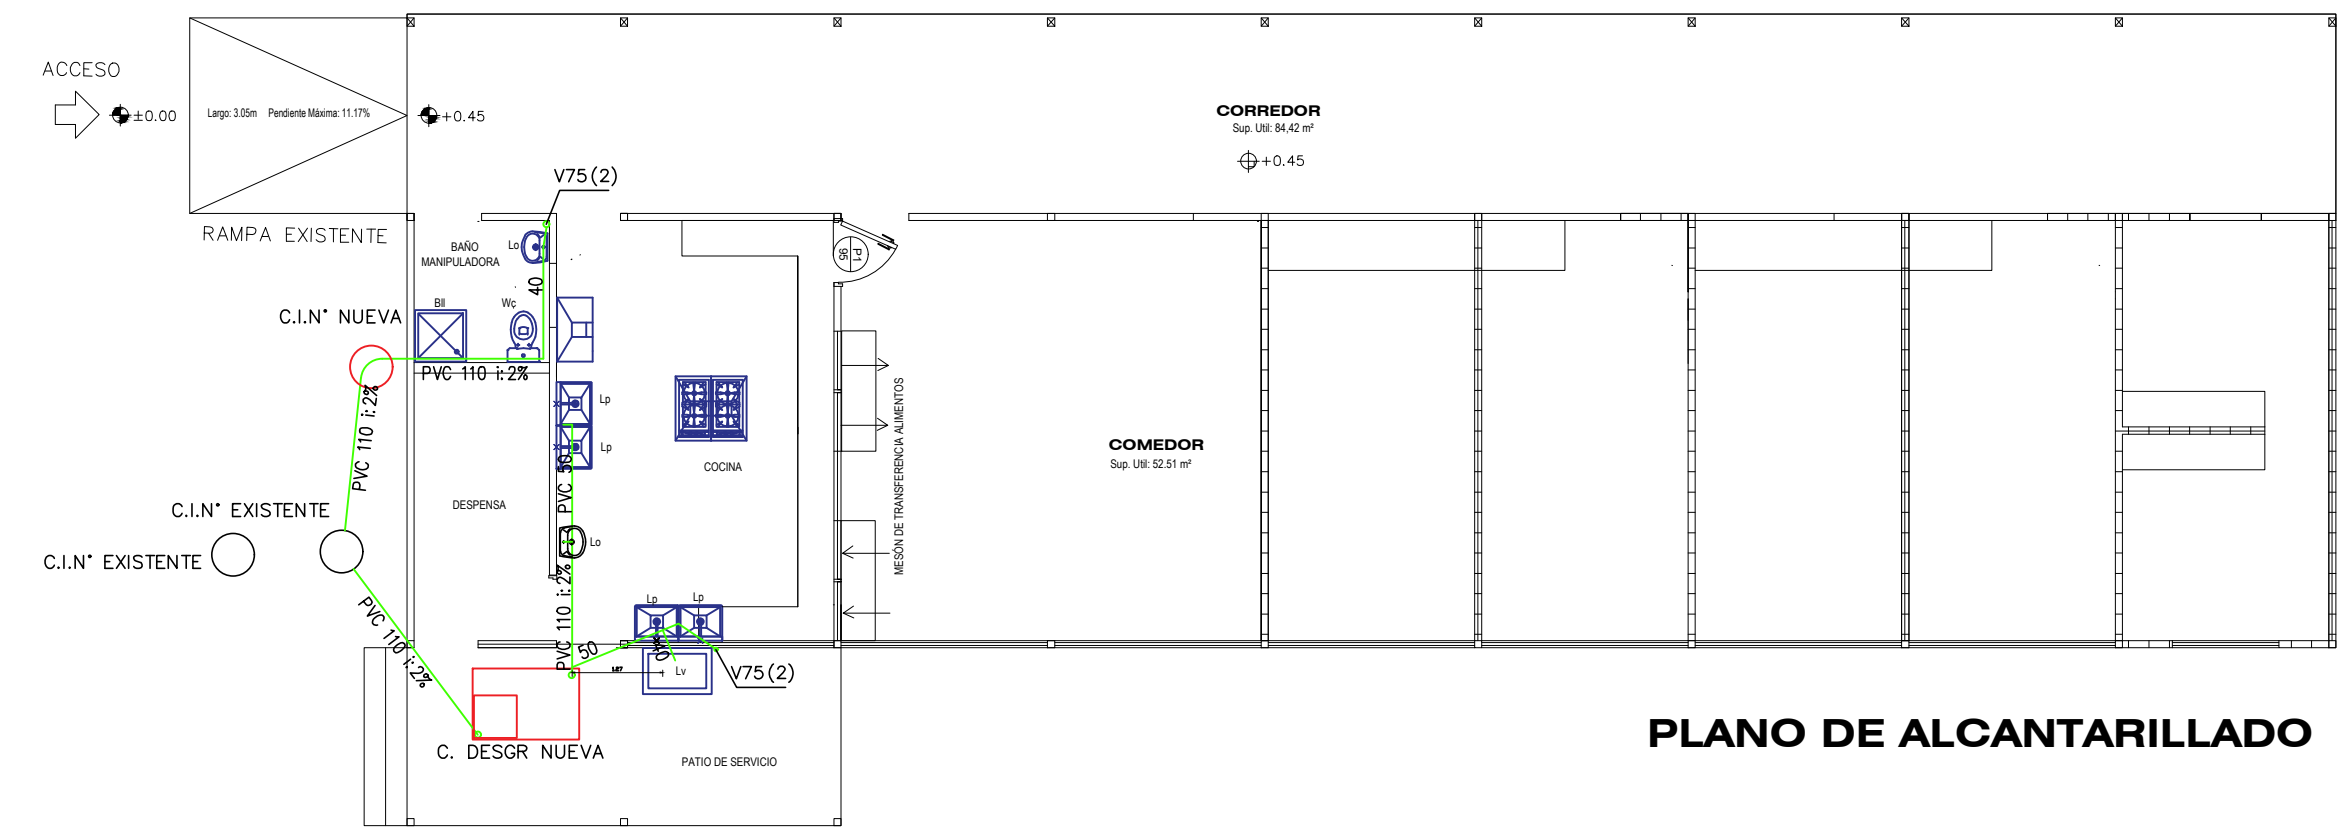


Escuela Rural Los Molles
PLANTA AGUA CALIENTE - Pabellón A
ESCALA 1:100

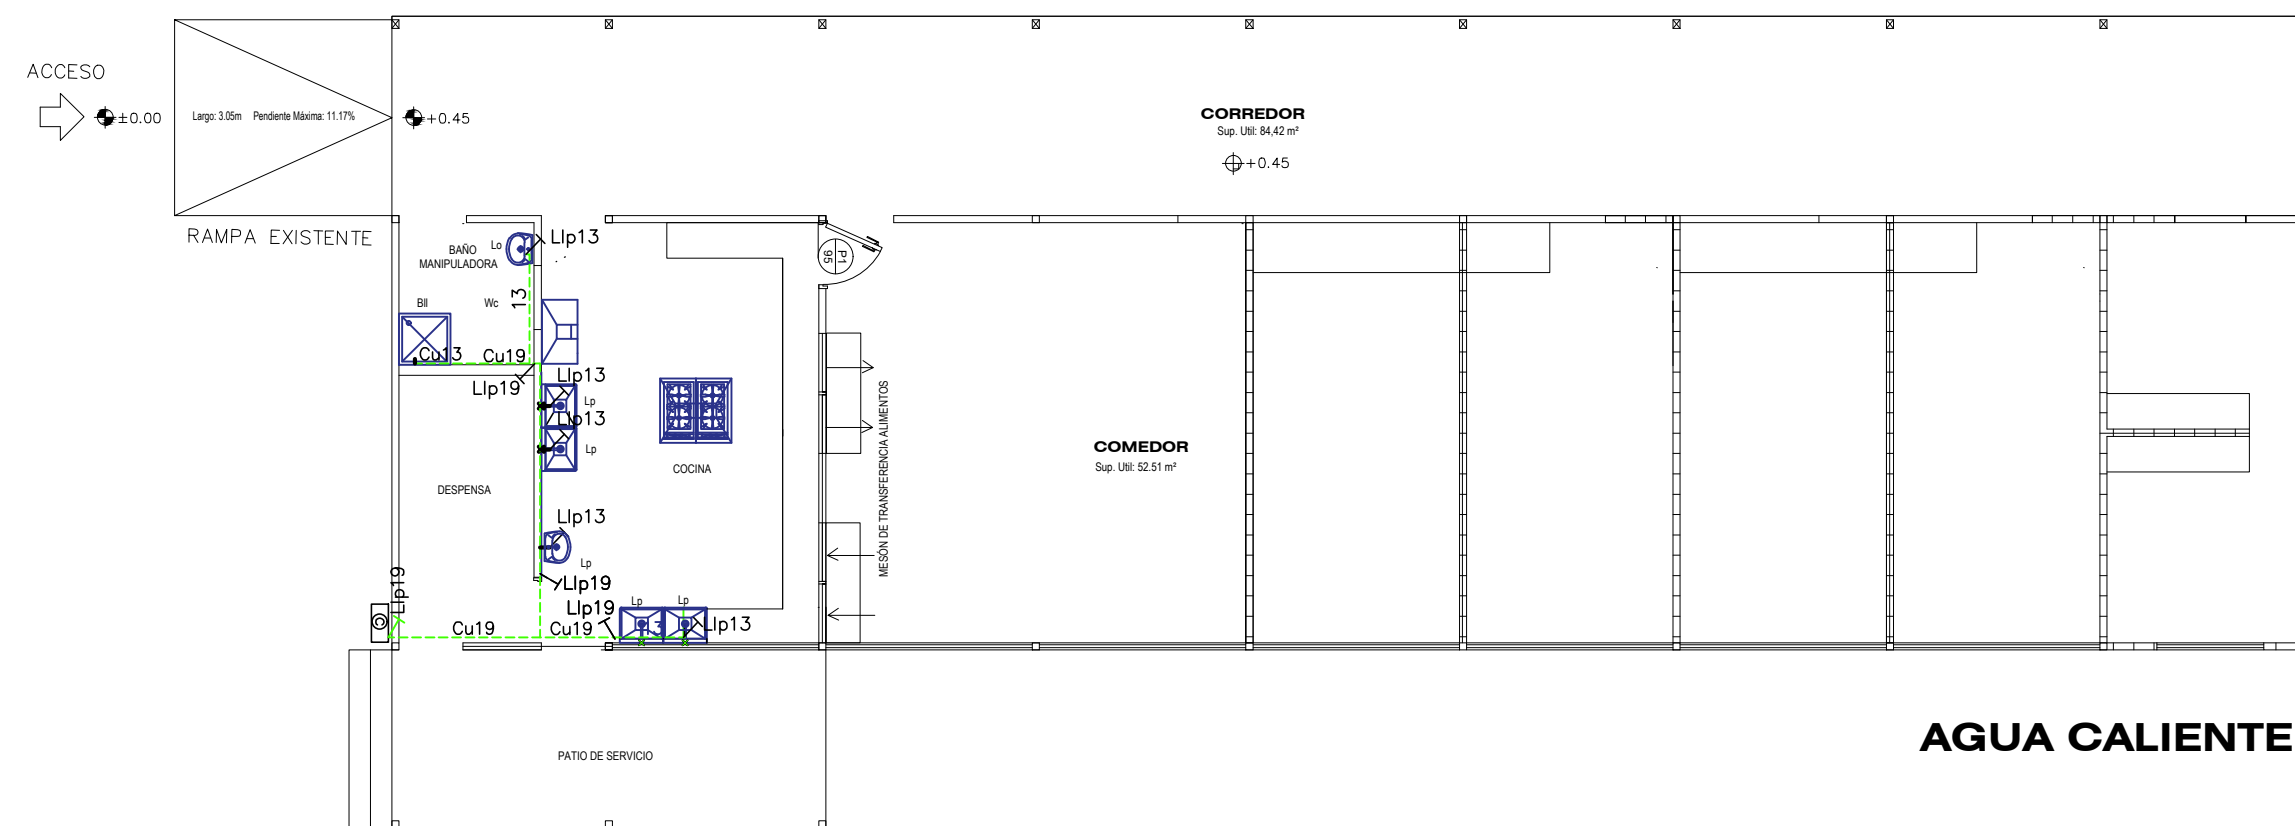

Escuela Rural Los Molles
PLANTA DE GAS - Pabellón A
ESCALA 1:100

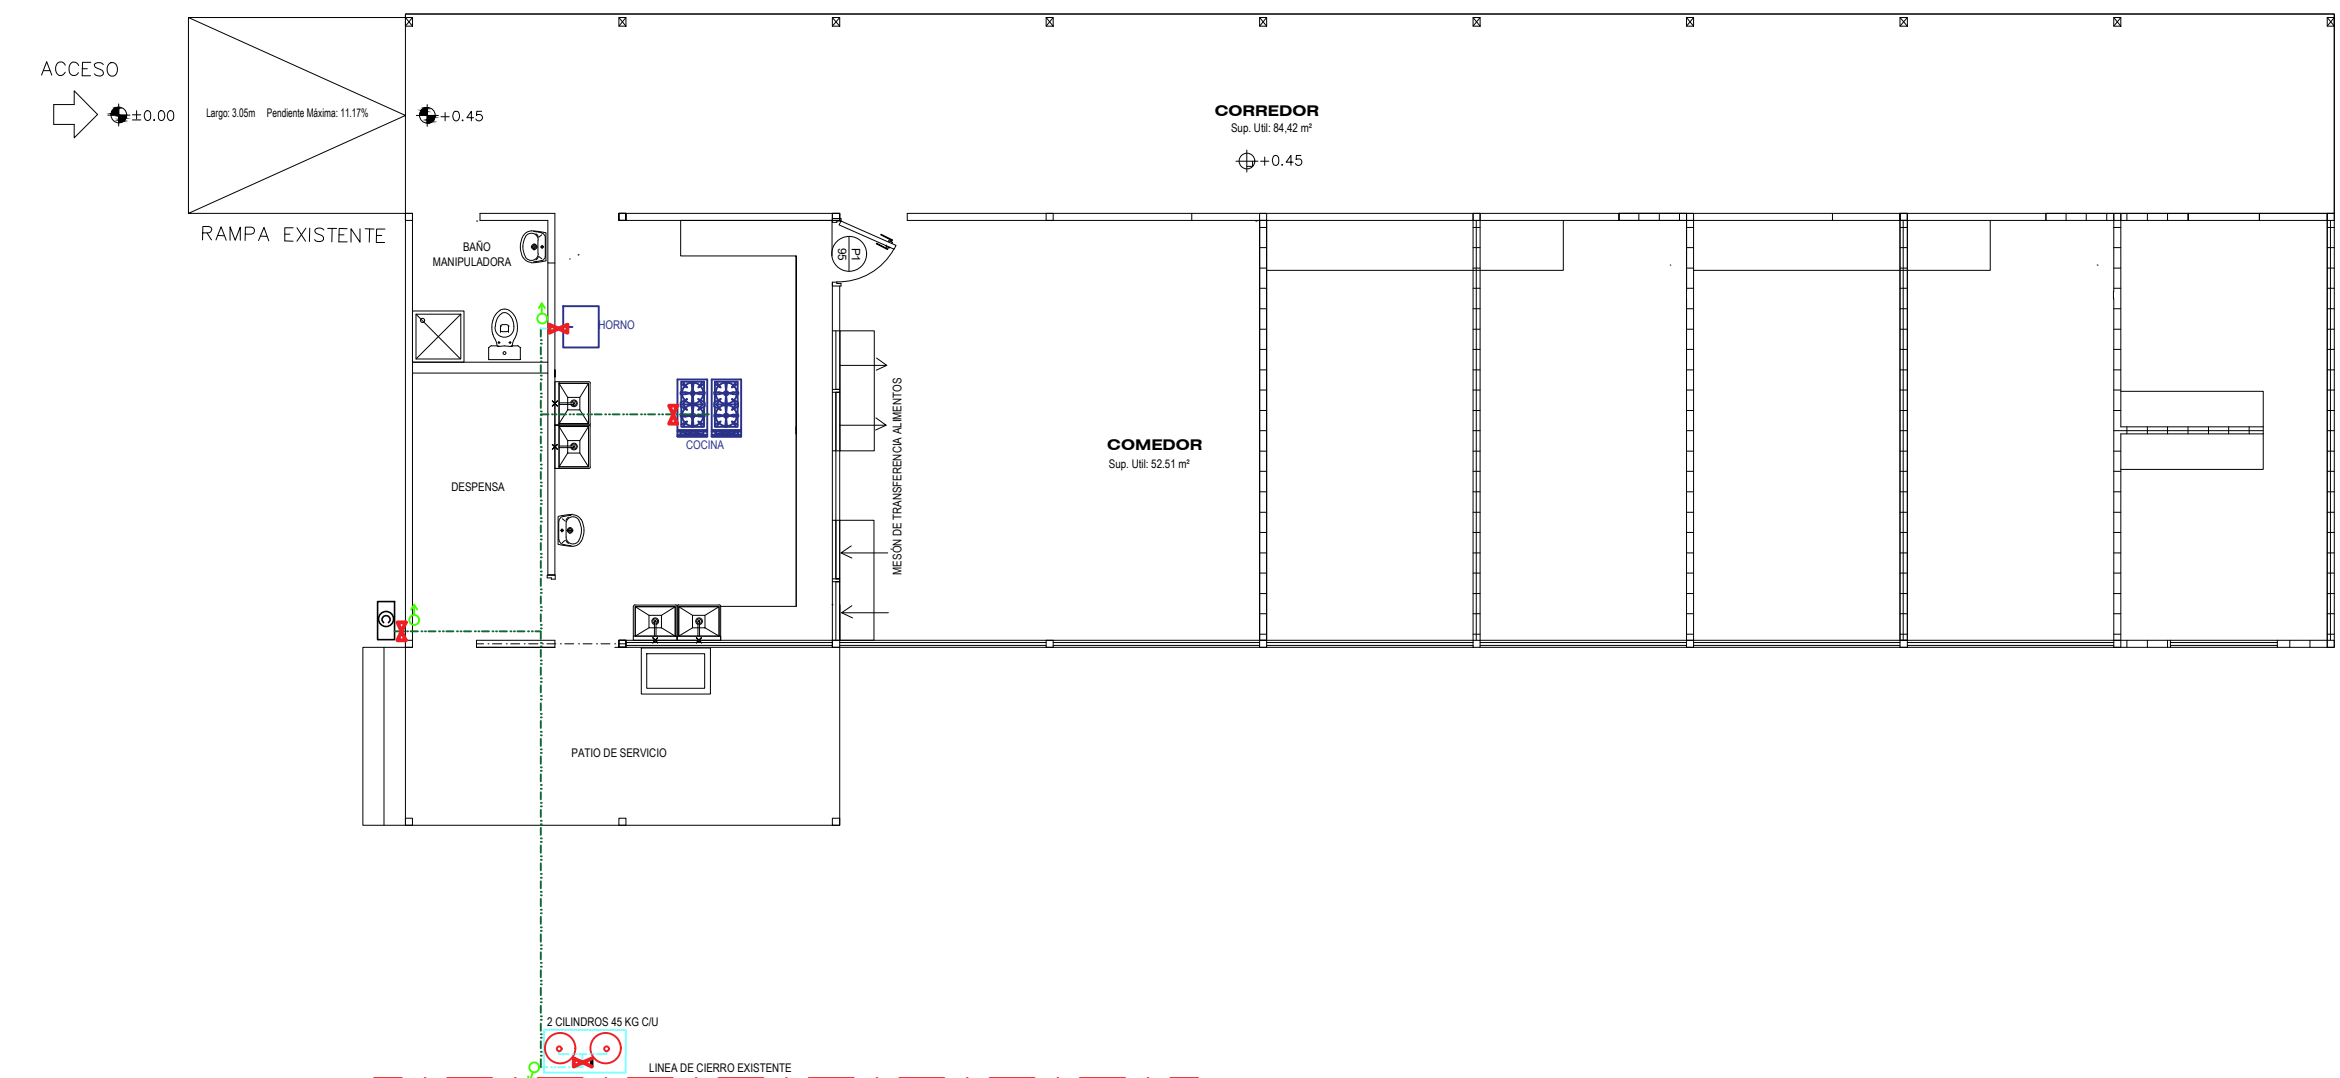

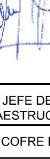PROYECTO DE CONSERVACIÓN ESCUELA RURAL LOS MOLLES COMUNA DE QUIPUQUE	
LOCALIDAD	LOS MOLLES
SECTOR	LOS MOLLES
PROPIETARIO MUNICIPALIDAD DE QUIPUQUE	
RUT:	15.616.001 - 9
USUFRUCTUARIO CORPORACIÓN MUNICIPALIDAD DE QUIPUQUE	
RUT:	15.616.003 - 3
REPRESENTANTE LEGAL JORGE MUÑOZ CARRA	
	
ARQUITECTO JEFE DE PROYECTO E INGENIERO DE ESTRUCTURA CLAUDIO CORREA NAVARRO	
CONTENIDO LÁMINA	
PLANTA DE AGUA FRÍA - PABELLÓN A PLANTA DE AGUA CALIENTE - PABELLÓN A PLANTA DE AGUA CALIENTE - PABELLÓN A PLANTA DE GAS - PABELLÓN A	
IMPRESO A4 10	C-37 DWG 10
