



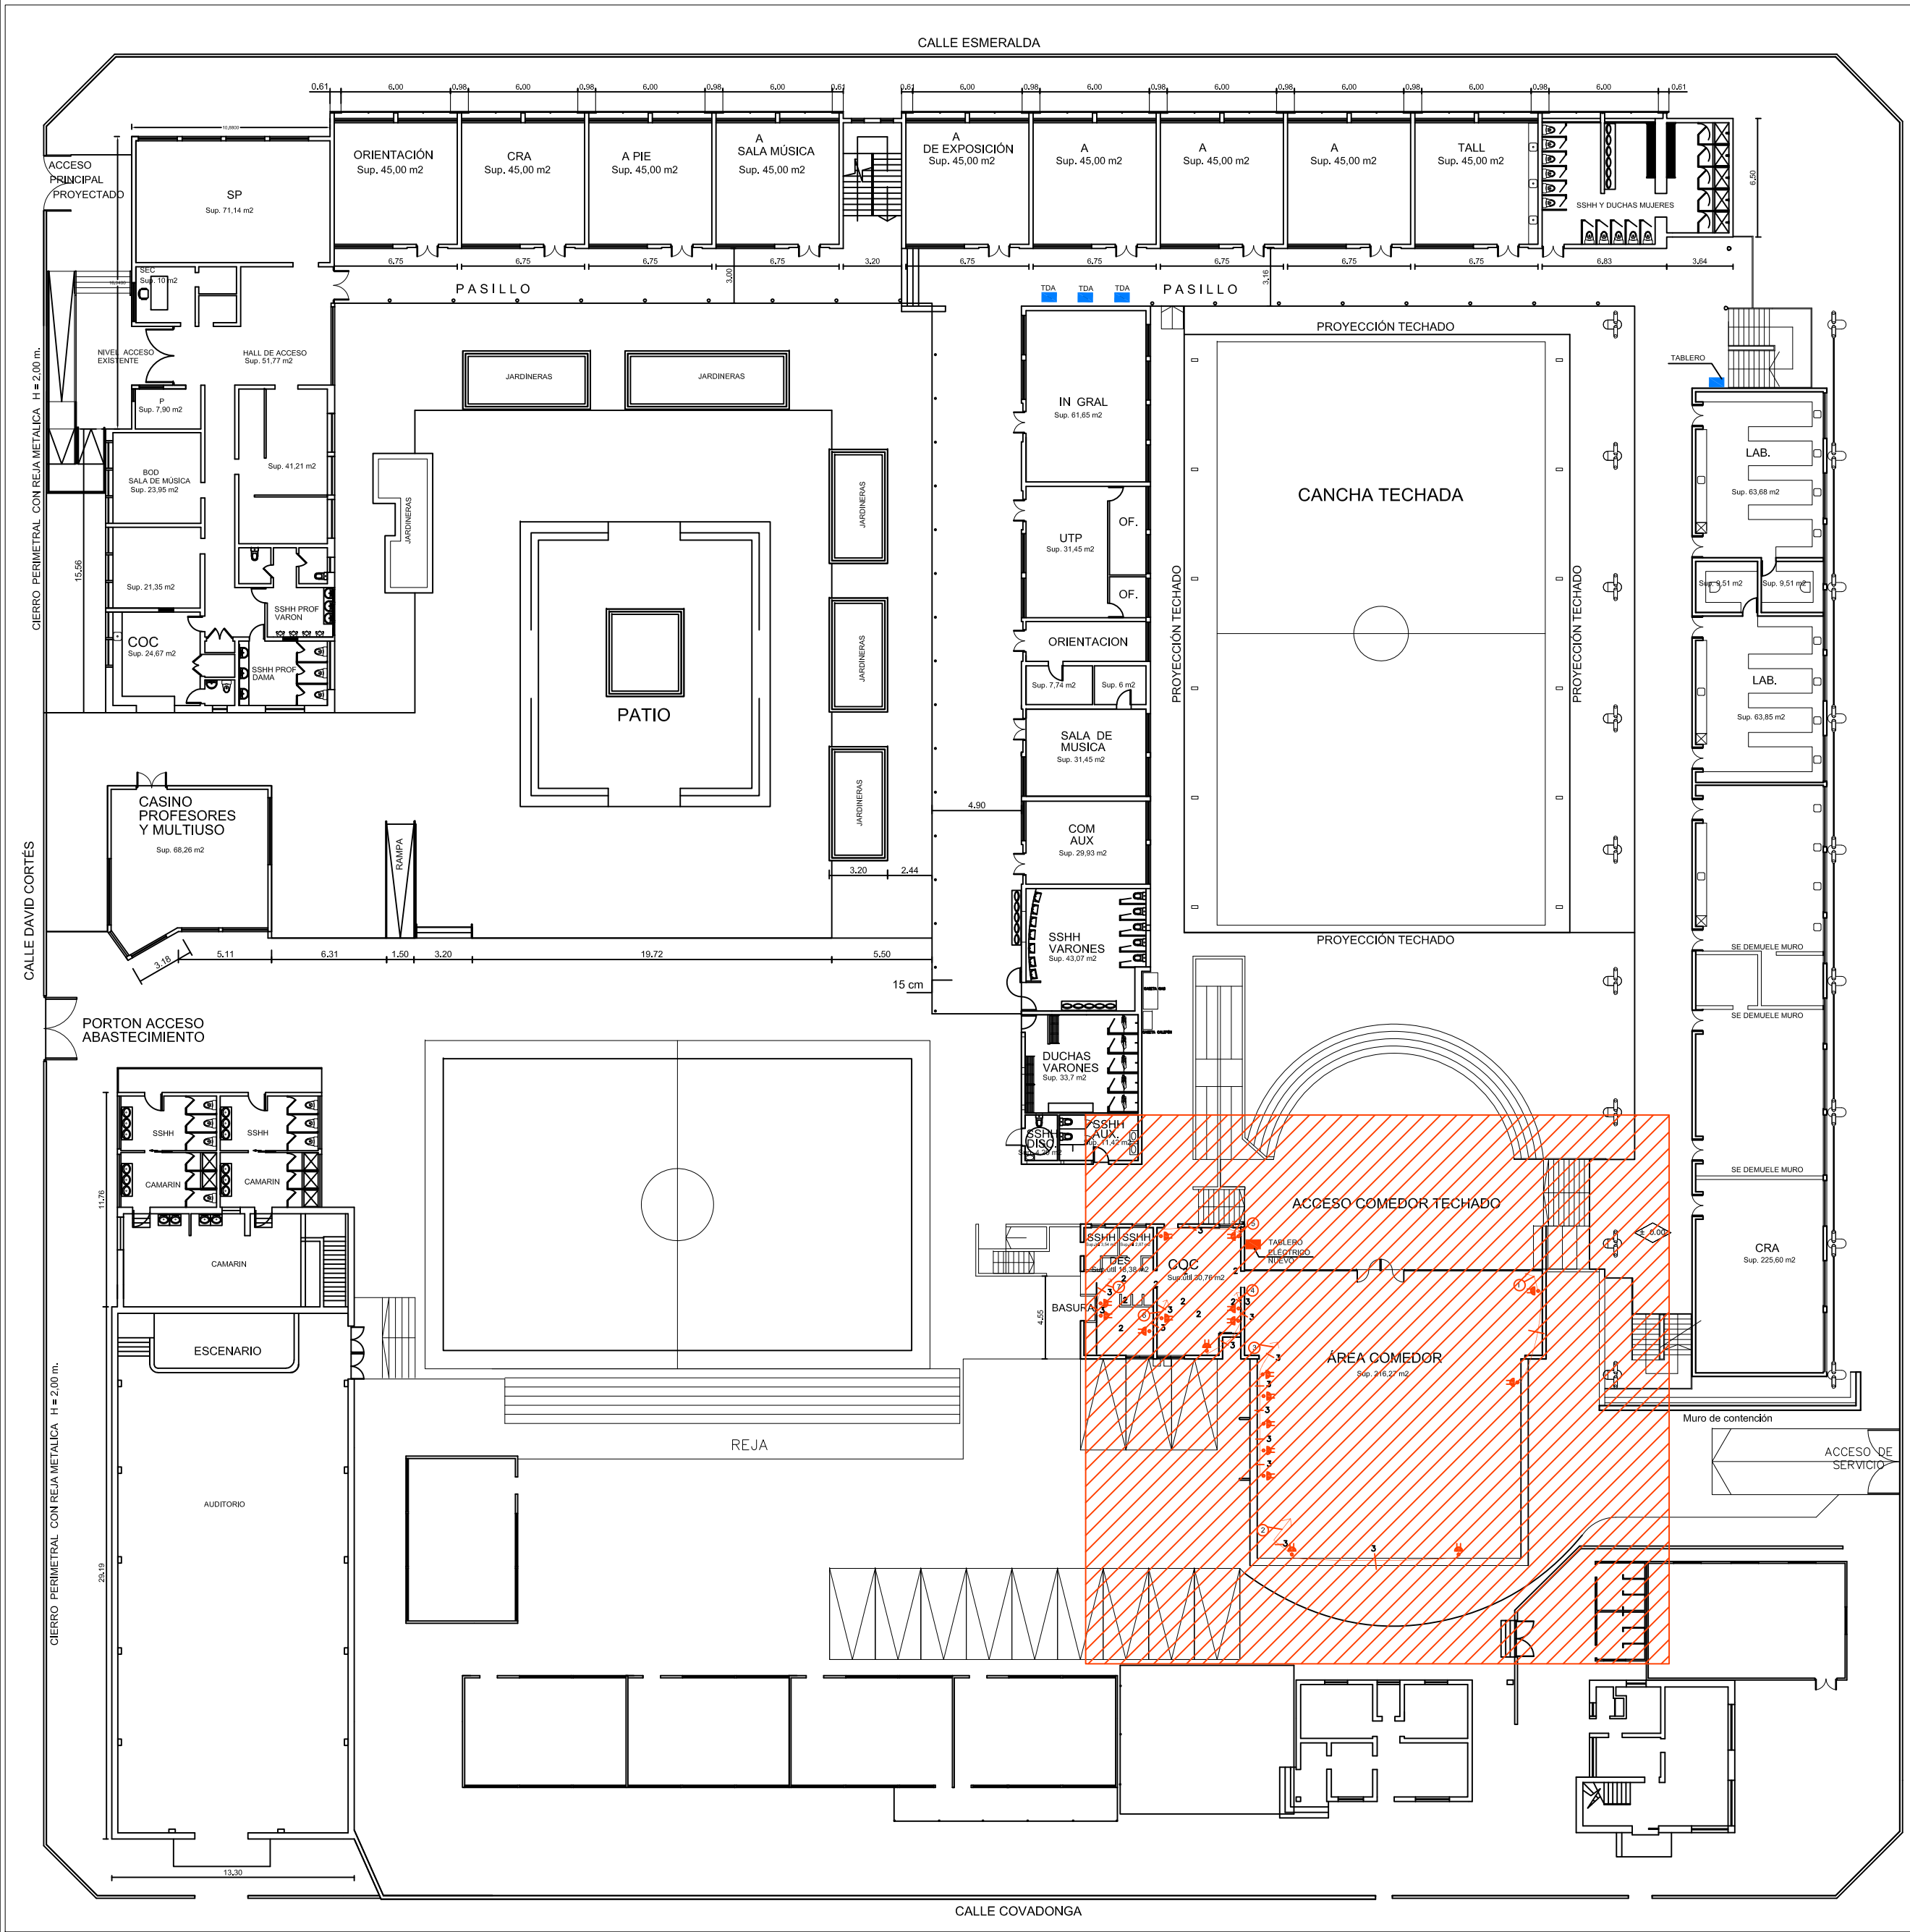

PLANTA EMPLAZAMIENTO PRIMER PISO

ESCALA 1 : 200

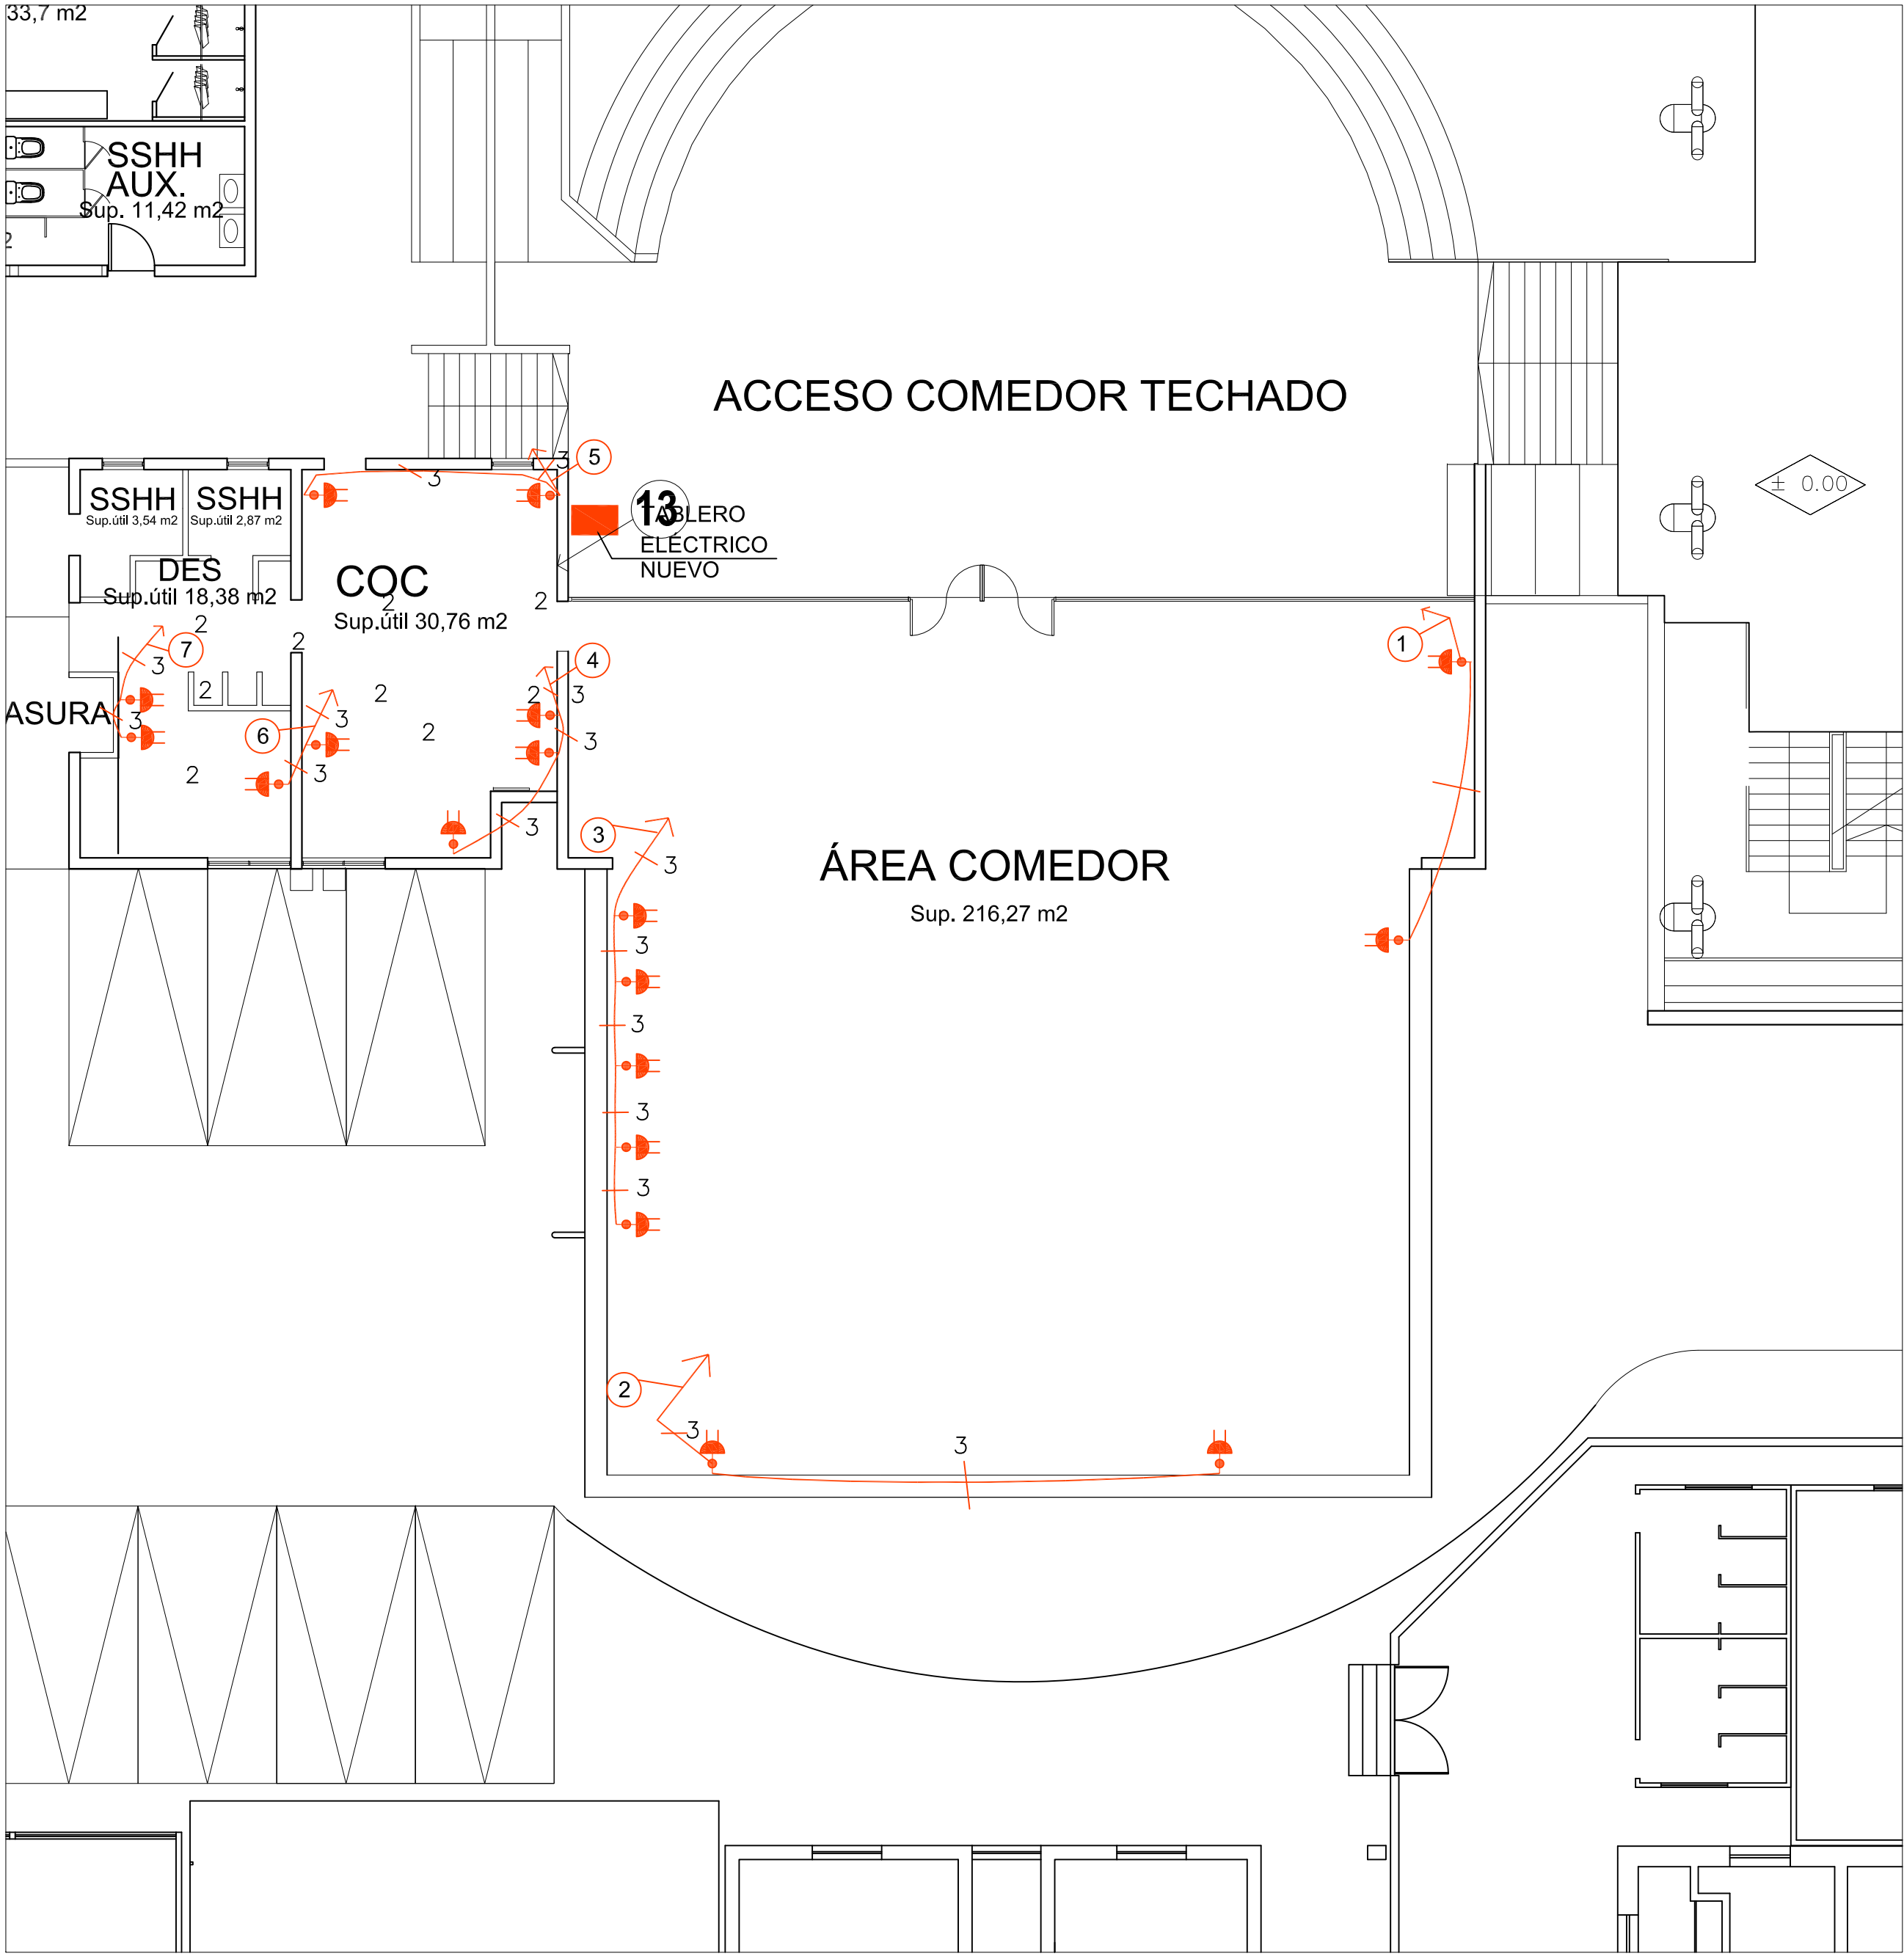

PLANTA ENCHUFES

ESCALA 1 : 100

ITEM M2 DE EDIFICACION INTERVENCIÓN ENCHUFES		
NIVEL	ITEM	M2
COCINA COMEDOR	ENCHUFES	320,00




UBICACION
ESC. S/E

SIMBOLOGIA

- COCINA
ENCHUFE 9 unid.
- COMEDOR
ENCHUFE 6 unid.
- BODEGA
ENCHUFE 3 unid.

ENCHUFE
Contempla artefactos de
marca Bticino serie MATIX
color HIELO MODULO
BLANCO.

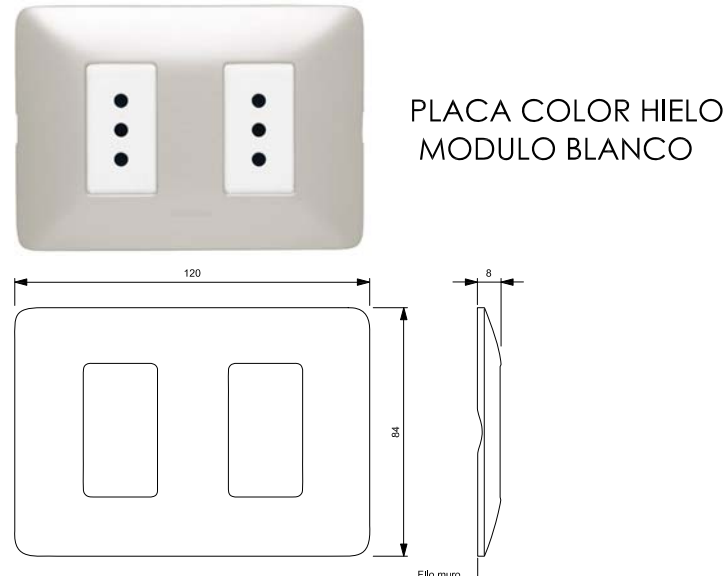

PRESENTACION :

CONSERVACION DE
EMERGENCIA
LICEO GUILLERMO
GRONEMEYER DE QUILPUÉ

UBICACION	David Cortés 1015
INFORME PREVIO	
ROL DE AVALUOS	
PERMISO	-
LOCALIDAD	QUILPUÉ
SECTOR	




PROPIETARIO	
MUNICIPALIDAD DE QUILPUÉ	
RUT:	70.878.900 - 3
SECRETARIO GENERAL	
USUFRUCTUARIO	
CORPORACION MUNICIPALIDAD DE QUILPUÉ	
RUT:	70.878.900-3
REPRESENTANTE LEGAL	JORGE MUÑOZ LARA

ARQUITECTO JEFE DE PROYECTO E INFRAESTRUCTURA	
CLAUDIO COFRE NAVARRO	
ARQUITECTO DEPTO. MARCELA ZAMORA LLADOS	

CONTENIDO LÁMINA	
PLANTA ENCHUFES	
DEJÓ:	R.GODOY L.
ARCHIVO:	

LÁMINA N°	
1	
5	




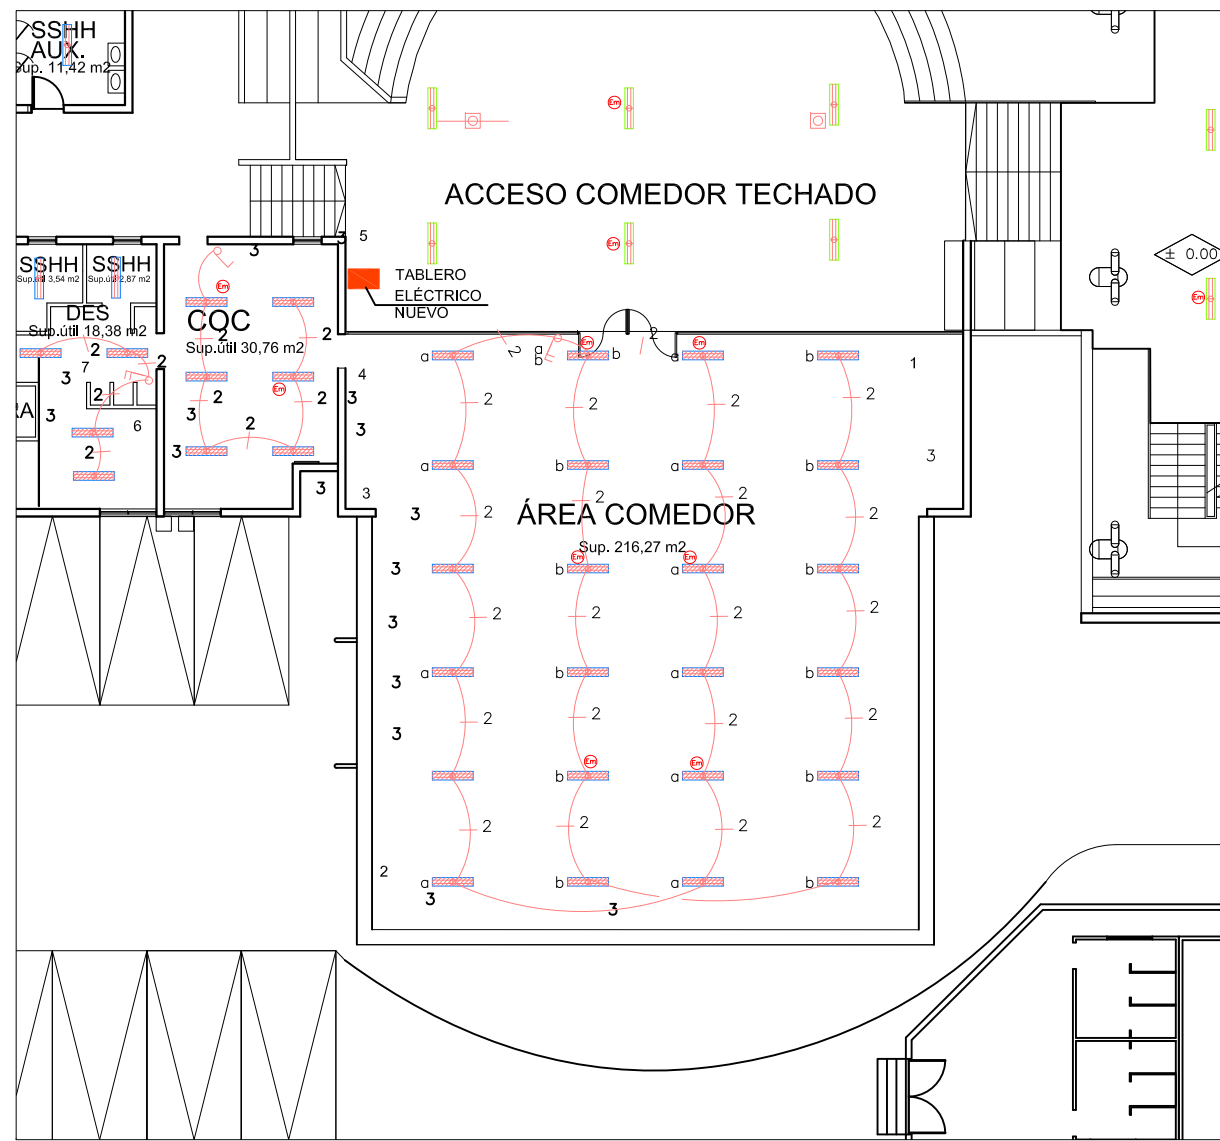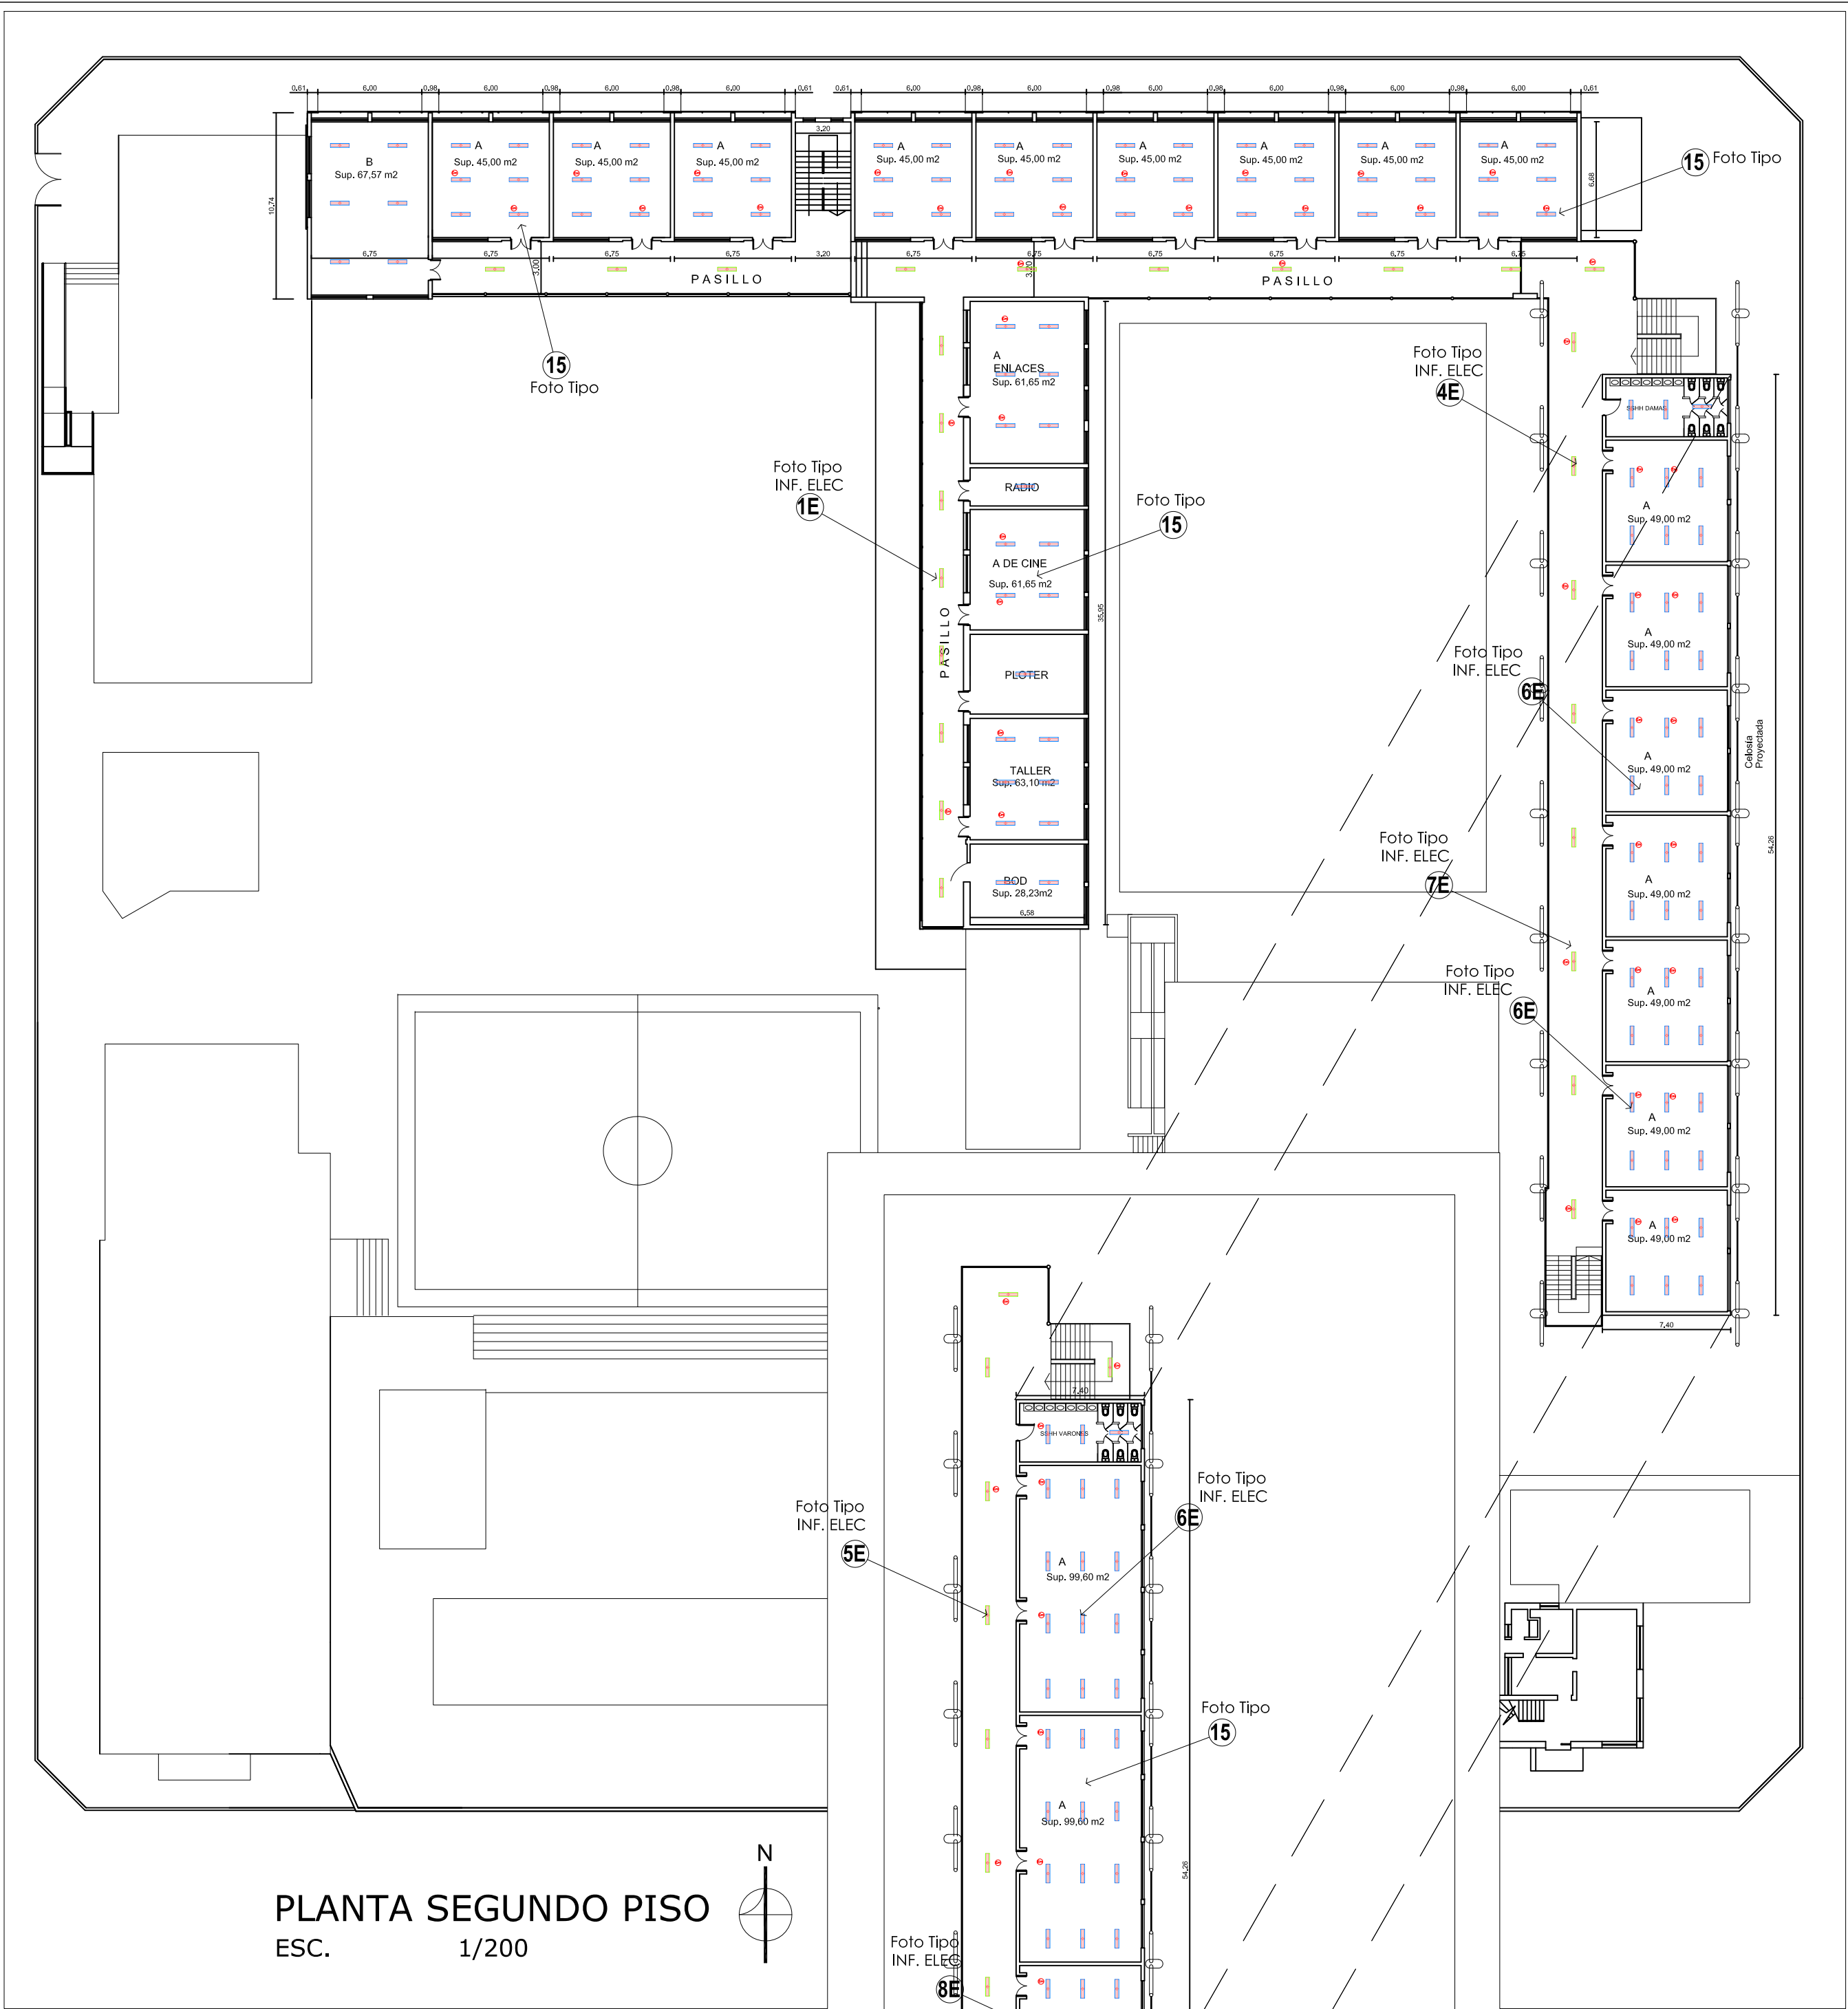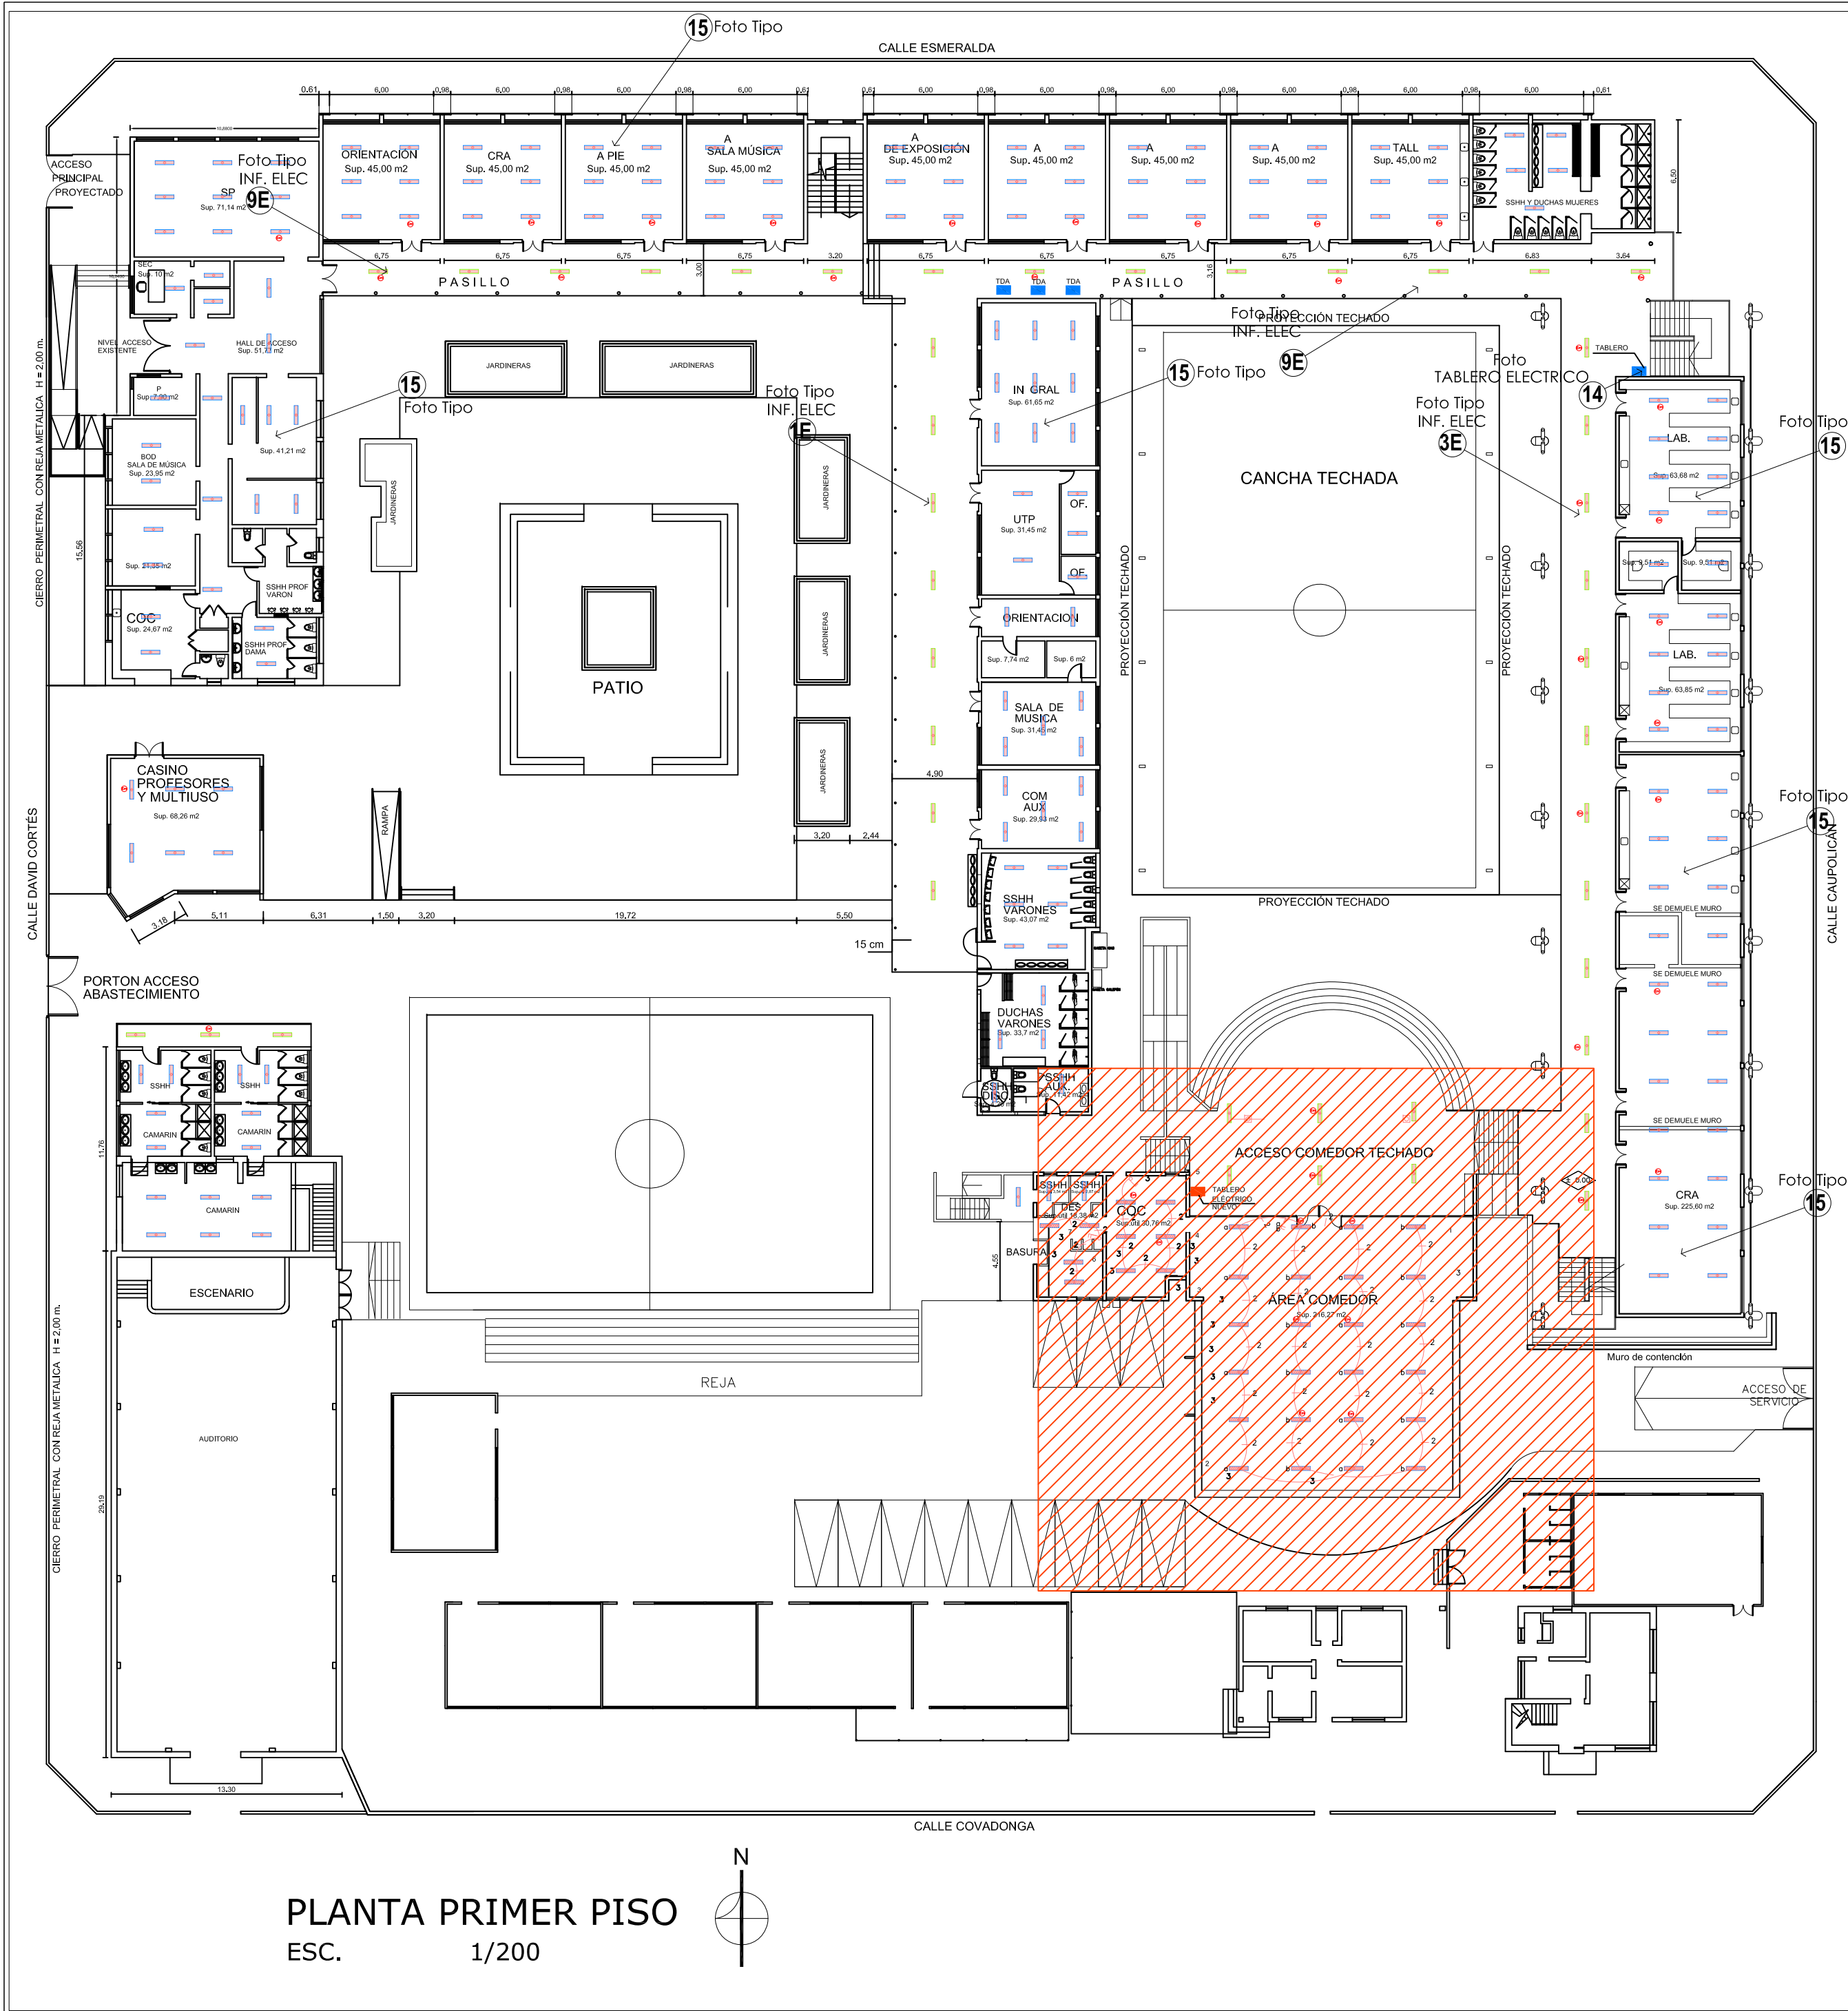


PLANTA COCINA

ESCALA 1 : 100

- SIMBOLOGIA**
- LED Interior**
- Equipo LED normal
Se reemplazan unidad completa y Tubos 2x18w
(Incluye 2 x equipo)
- LED Interior**
- Equipo LED
Se reemplazan solo Tubos 2x18w
(Incluye 2 x equipo)
- LED Estanco**
- Equipo LED
Tubo 2x18w (Incluye 2 x equipo)
- LED Estanco**
- Equipo de iluminación con sistema de emergencia integrado

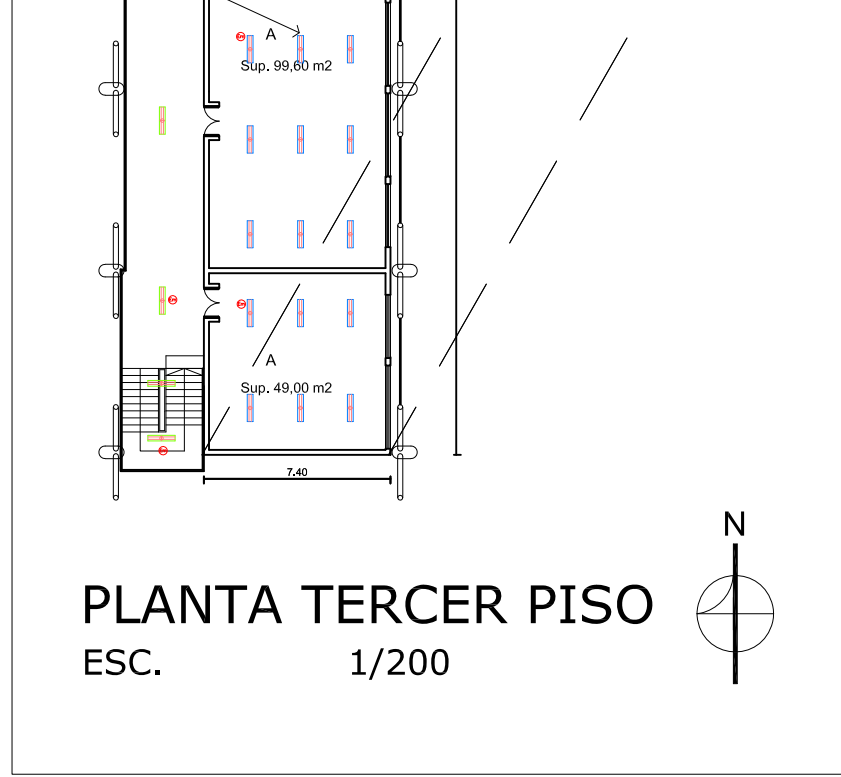

ITEM M2 DE EDIFICACION INTERVENCIÓN LUMINARIAS		
NIVEL	ITEM	M2
PRIMER NIVEL	LUMINARIAS	2969,00
SEGUNDO NIVEL	LUMINARIAS	1746,00
TERCER NIVEL	LUMINARIAS	652,00
		5367,00

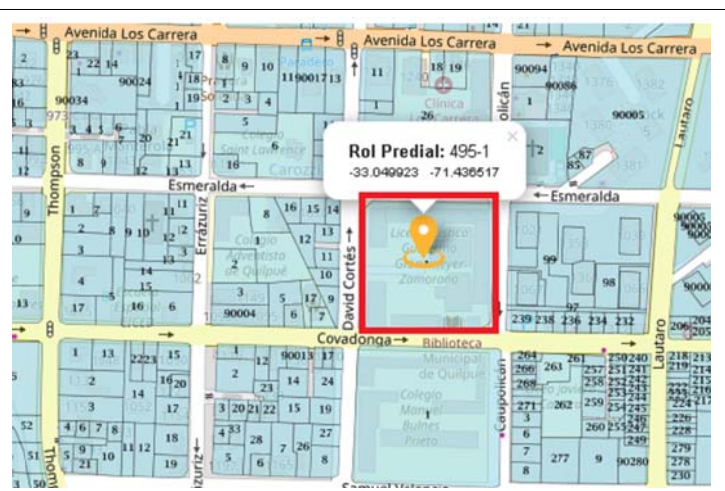


UBICACIÓN ESC.

PRESENTACION :
**CONSERVACION DE EMERGENCIA
LICEO GUILLERMO GRONEMEYER DE QUILPUÉ**


UBICACIÓN	David Cortés 1015
INFORME PREVIO	
ROL DE AVALUOS	
PERMISO	-
LOCALIDAD	QUILPUÉ
SECTOR	

PROPIETARIO	
MUNICIPALIDAD DE QUILPUÉ	
RUT:	70.878.900 - 3
	
USUFRUCTUARIO	
CORPORACION MUNICIPALIDAD DE QUILPUÉ	
RUT:	70.878.900-3
REPRESENTANTE LEGAL	JORGE MUÑOZ LARA

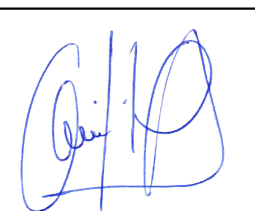	
ARQUITECTO JEFE DE PROYECTO E INFRAESTRUCTURA	
CLAUDIO COFRE NAVARRO	
ARQUITECTO DEPTO. MARCELA ZAMORA LLADOS	

CONTENIDO LÁMINA	
PLANTA ILUMINACION	
DEJÓ:	R. GODOY L.
REVISÓ:	-


LÁMINA N°	
2	
5	

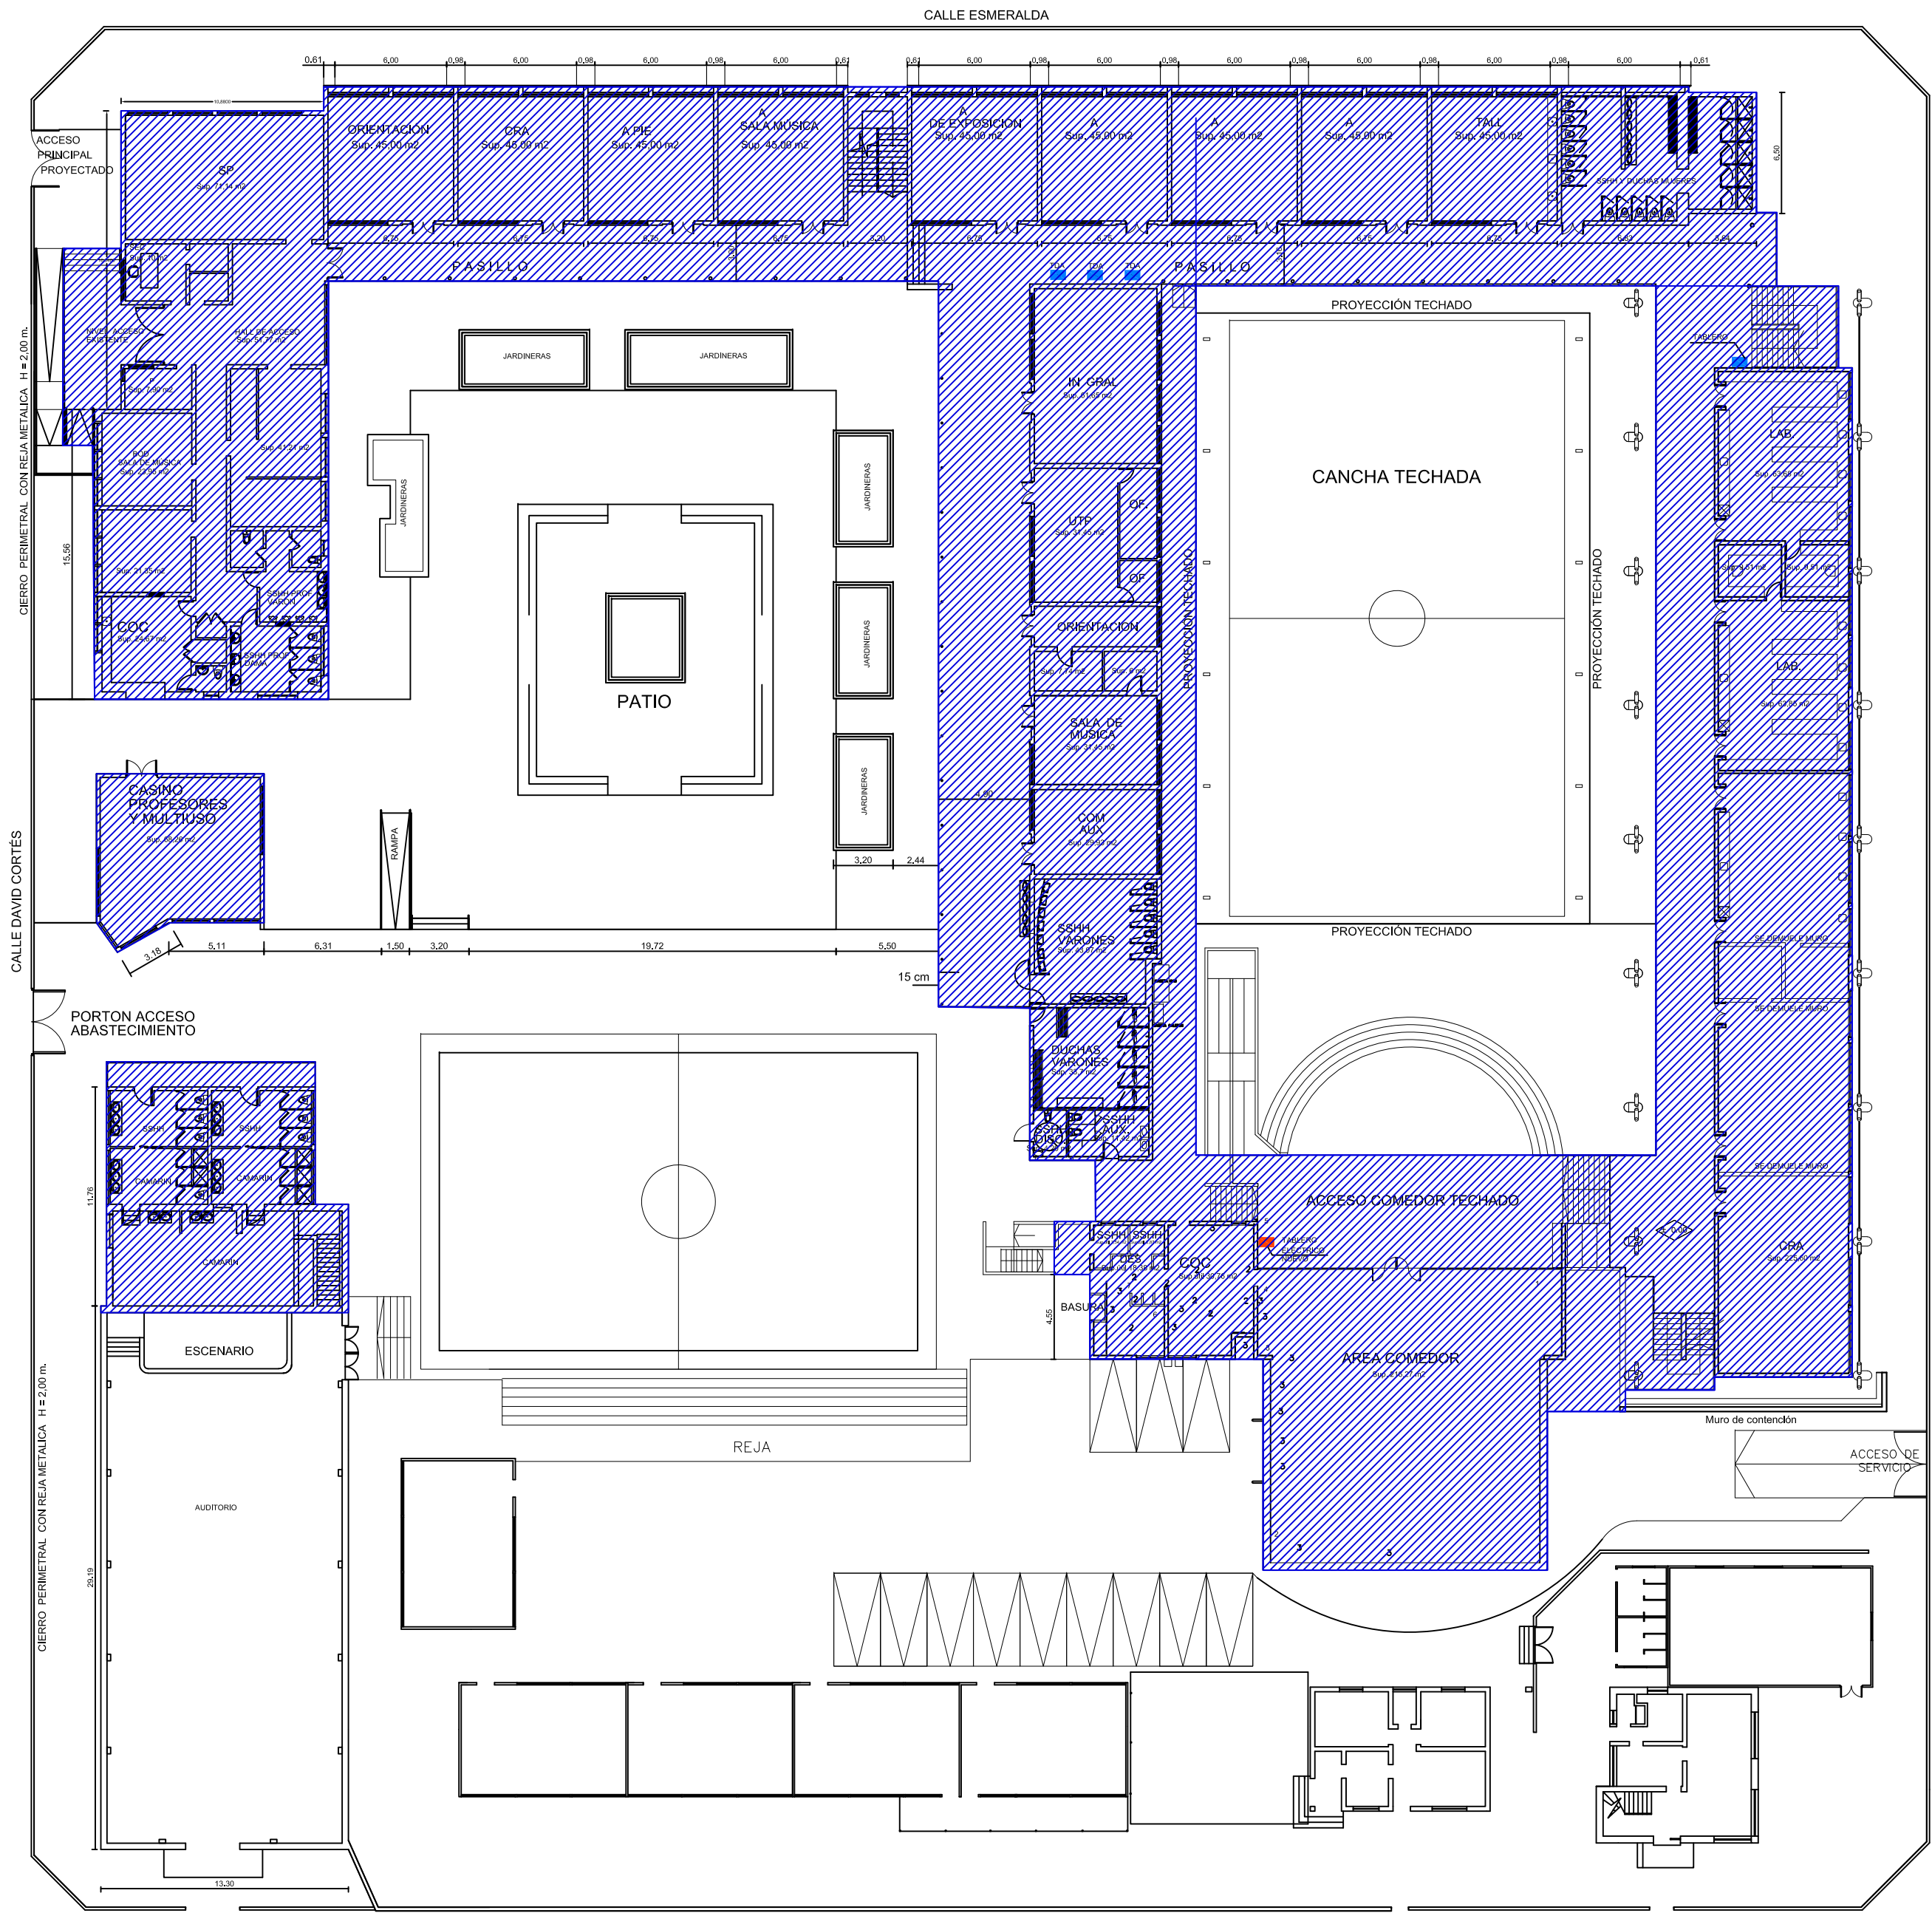

PLANTA PRIMER PISO
ESC. 1/200




PLANTA SEGUNDO PISO
ESC. 1/200

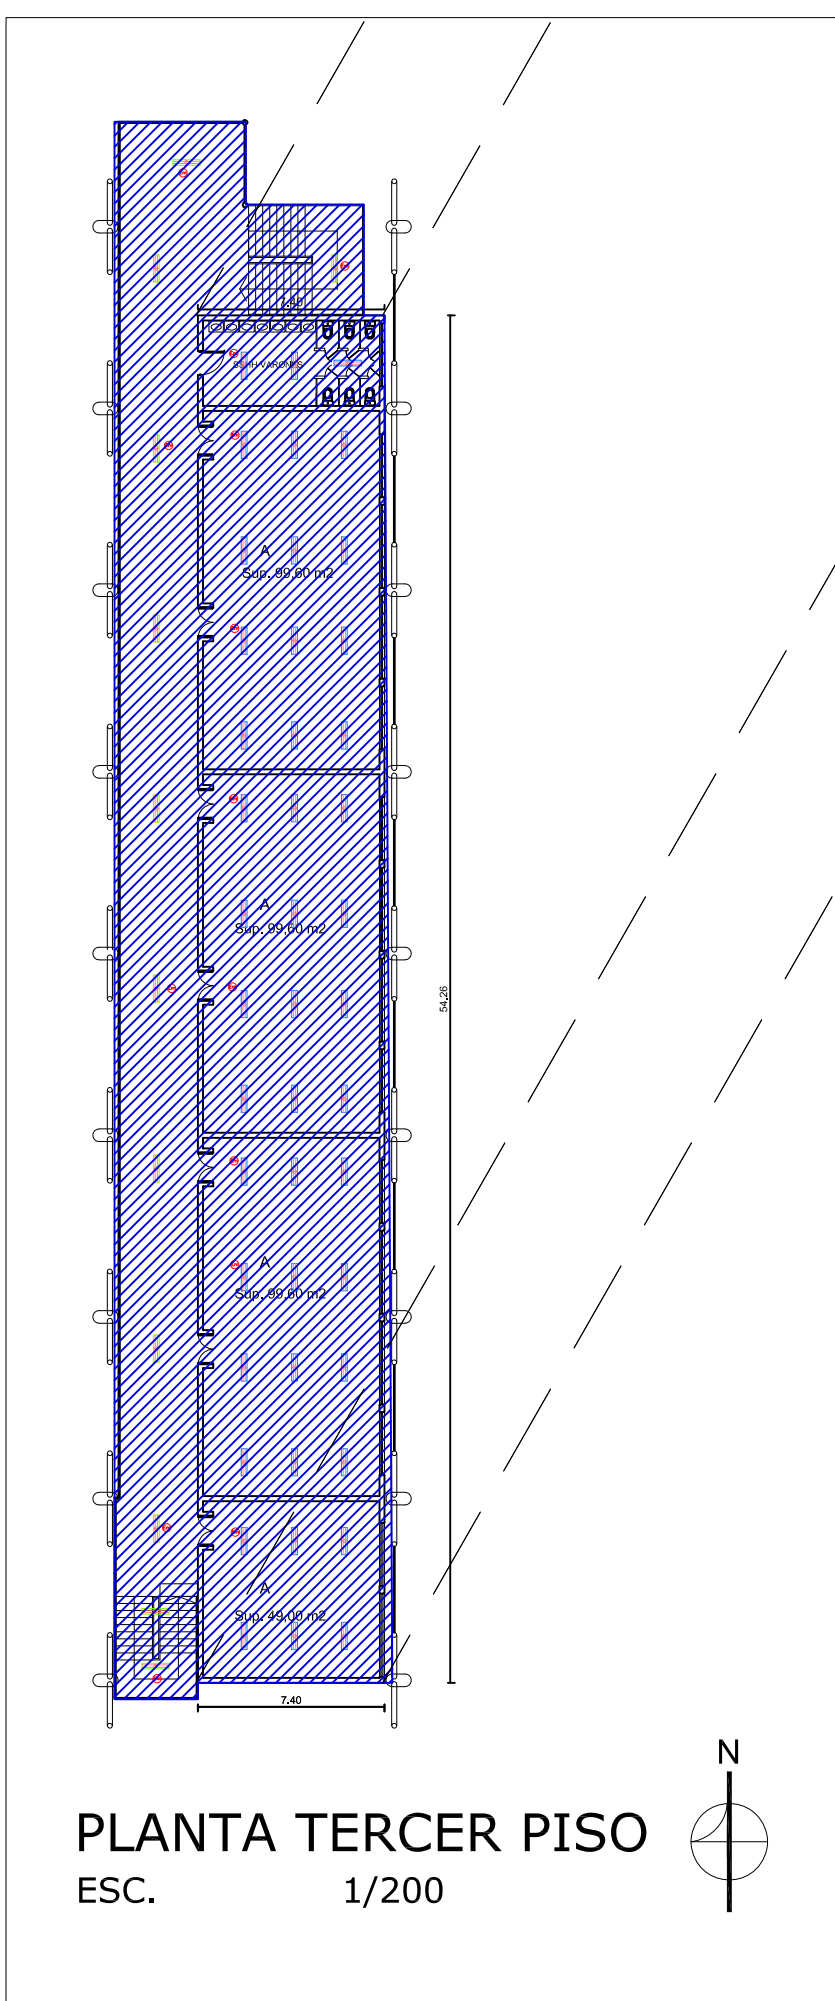

PLANTA TERCER PISO
ESC. 1/200

ITEM M2 DE EDIFICACION INTERVENCIÓN LUMINARIAS		
NIVEL	ITEM	M2
PRIMER NIVEL	LUMINARIAS	2969,00
SEGUNDO NIVEL	LUMINARIAS	1746,00
TERCER NIVEL	LUMINARIAS	652,00
		5367,00

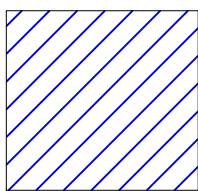

AREA A INTERVENIR
ILUMINACIÓN

ZONAS DE INTERVENCION LUMINARIAS

ESCALA 1 : 200



UBICACION
ESC. S/E

PRESENTACION :

CONSERVACION DE
EMERGENCIA
LICEO GUILLERMO
GRONEMEYER DE QUILPUÉ


UBICACION	David Cortés 1015
INFORME PREVIO	
ROL DE AVALUOS	
PERMISO	-
LOCALIDAD	QUILPUÉ
SECTOR	

PROPIETARIO	
MUNICIPALIDAD DE QUILPUÉ	
RUT:	70.878.900 - 3
USUFRUCTUARIO	
CORPORACION MUNICIPALIDAD DE QUILPUÉ	
RUT:	70.878.900-3
REPRESENTANTE LEGAL	JORGE MUÑOZ LARA

ARQUITECTO JEFE DE PROYECTO E INFRAESTRUCTURA	
CLAUDIO COFRE NAVARRO	
ARQUITECTO DEPTO. MARCELA ZAMORA LLADOS	


CONTENIDO LÁMINA	
SUP . AREAS A INTERVENIR LUMINARIAS	
DEJADO:	R. GODOY L.
REVISADO:	-

LÁMINA N°	
3	
5	DEPARTAMENTO DE PROYECTOS E INFRAESTRUCTURA

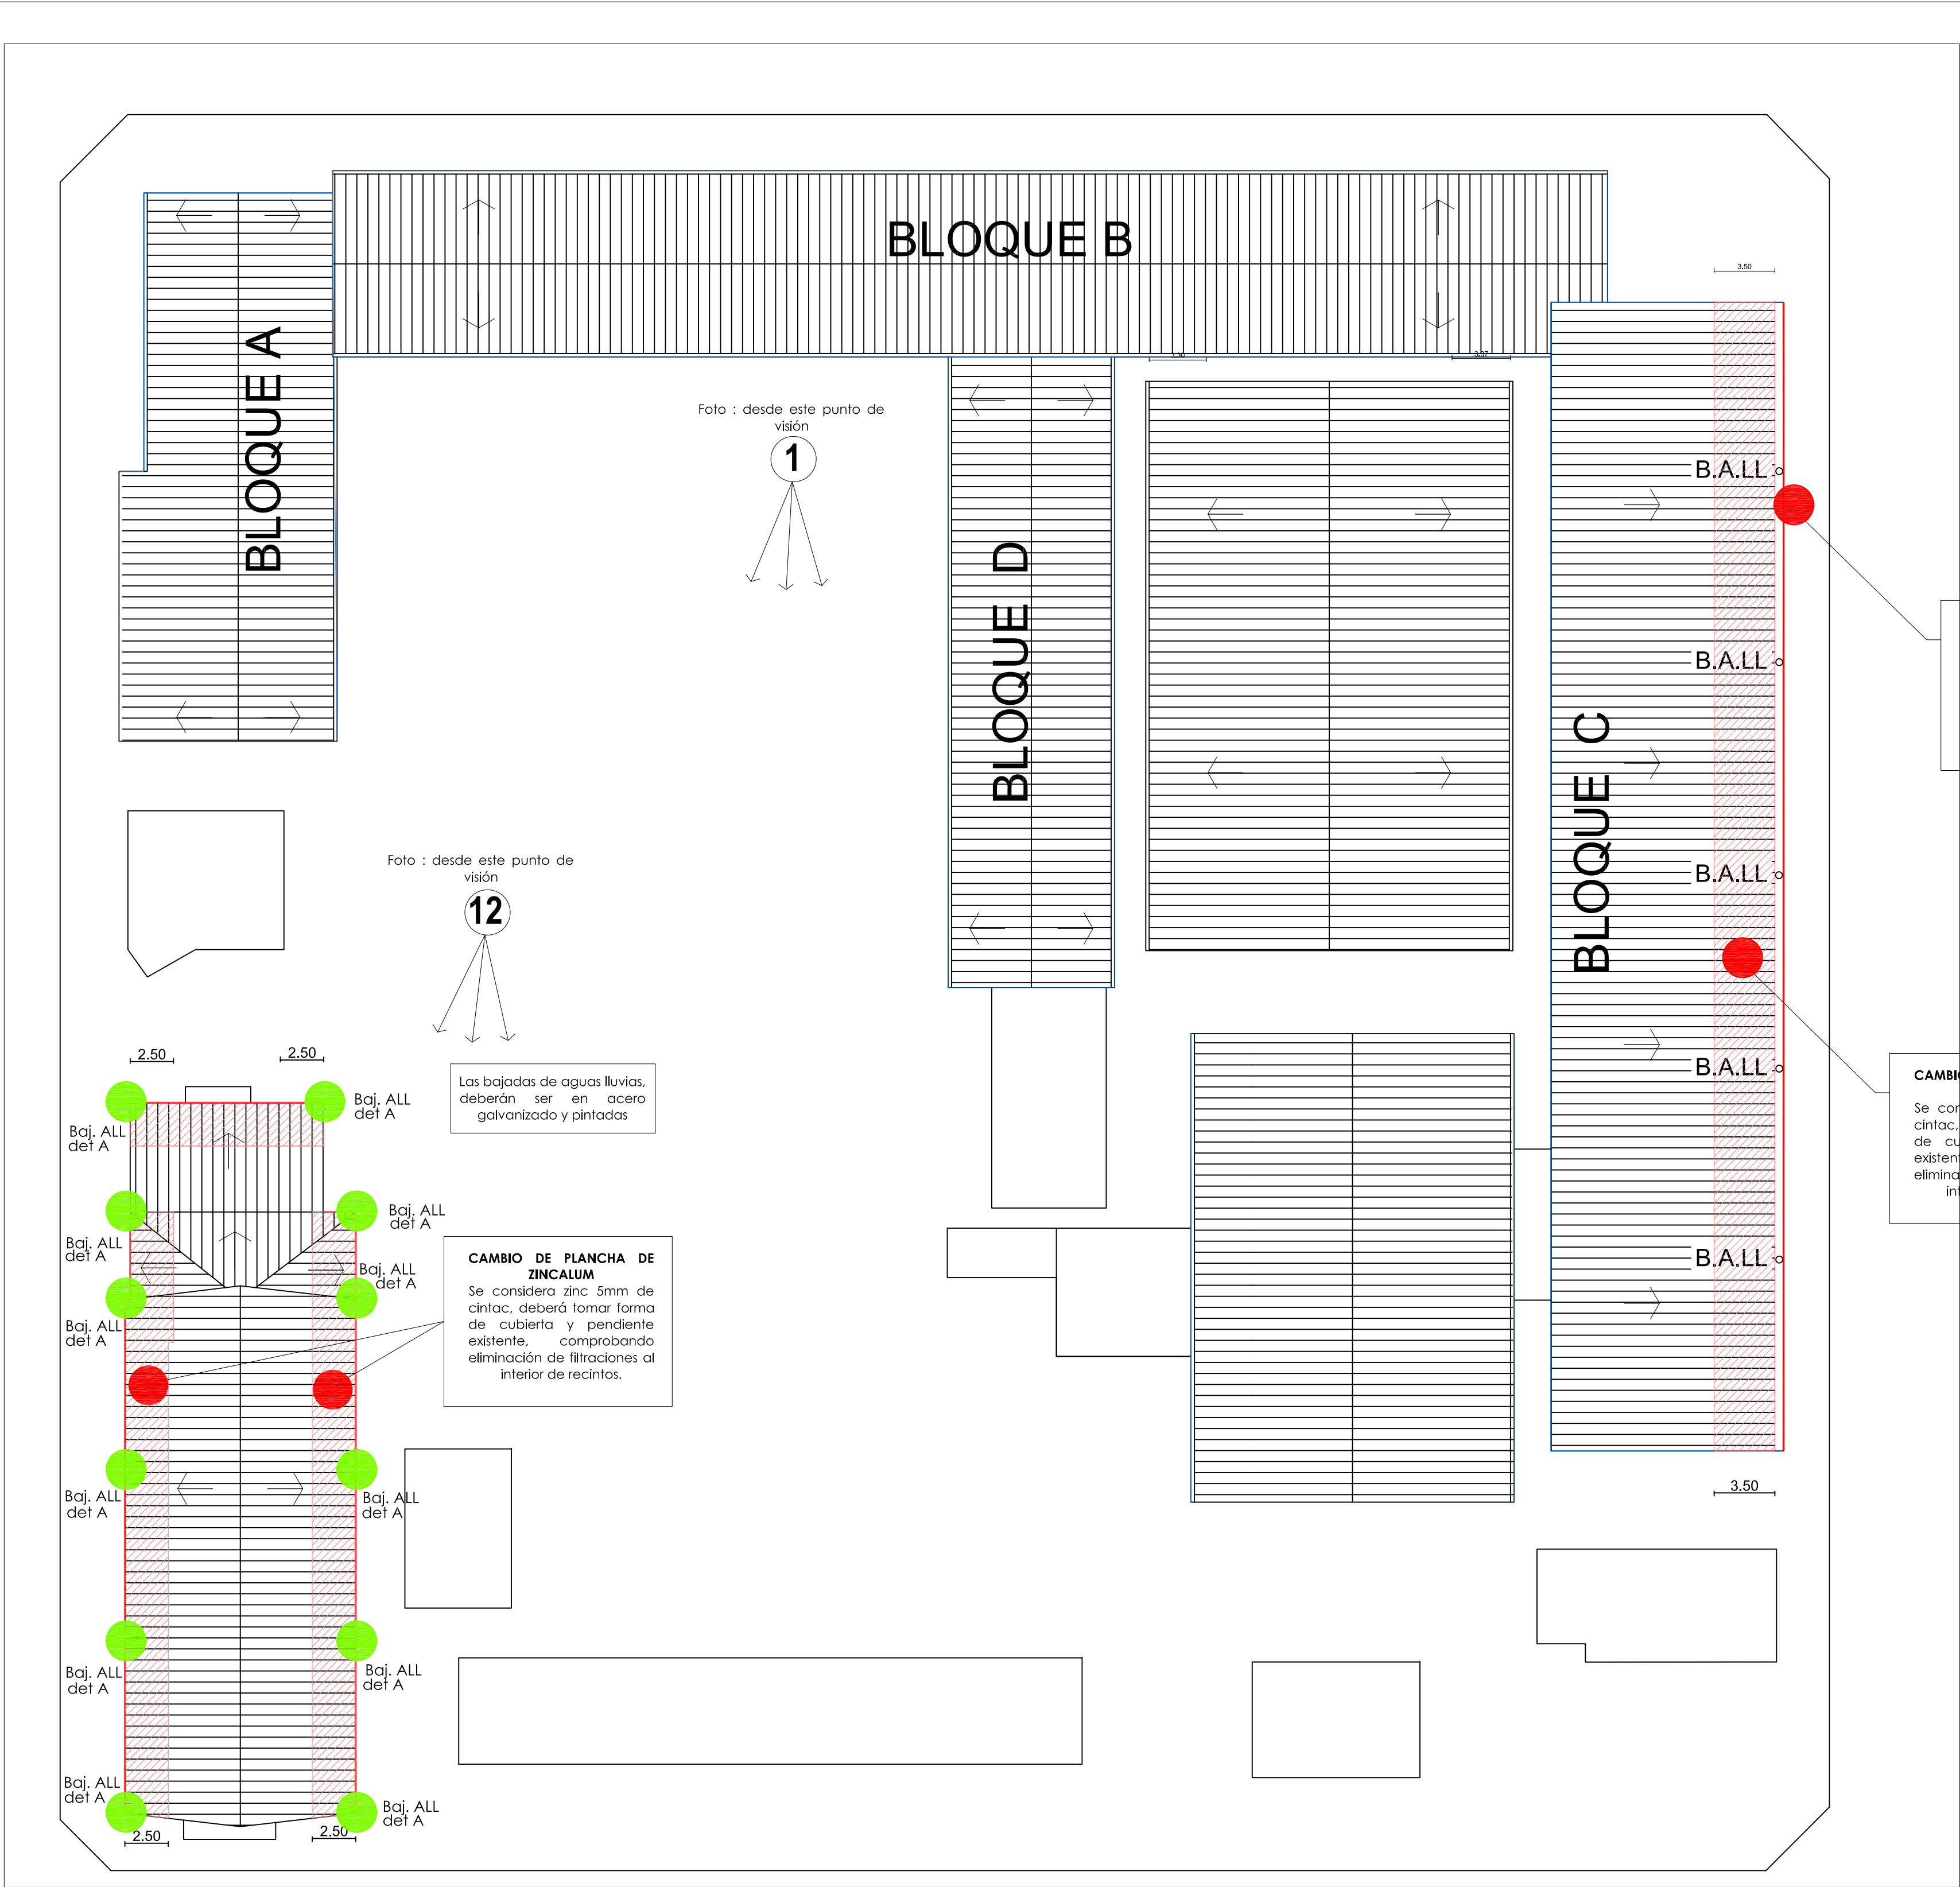

PLANTA EMPLAZAMIENTO CUBIERTA

ESCALA 1 : 200

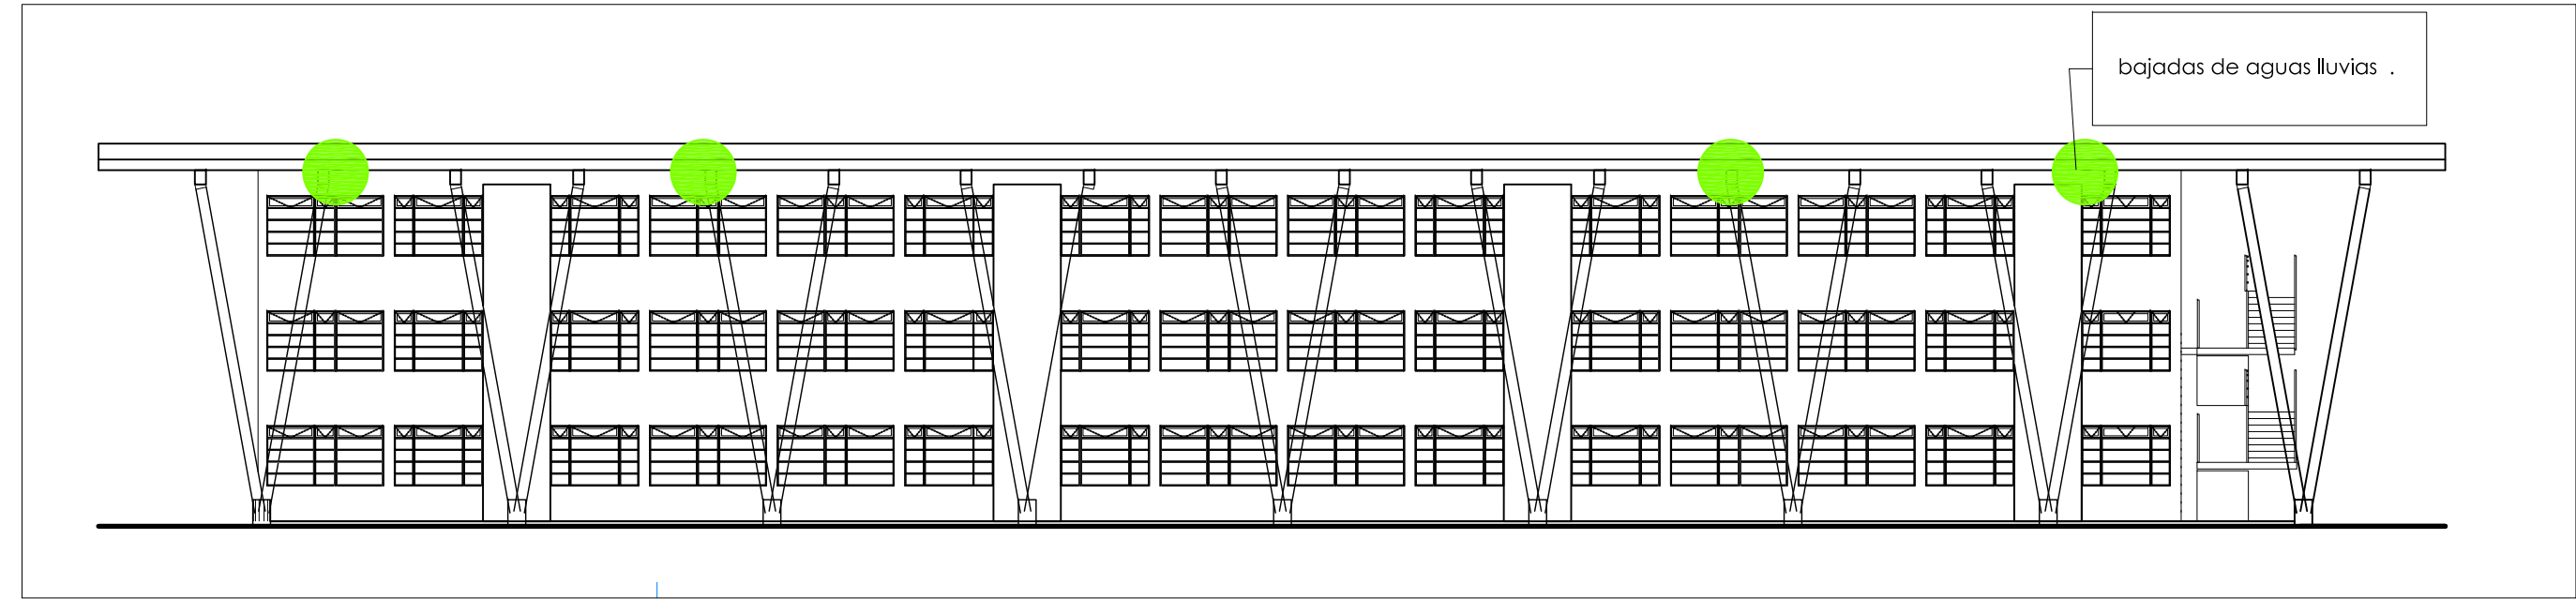

ELEVACION BLOQUE C (CAUPOLICAN)


ESCALA 1 : 200

SIMBOLOGIA

- Cambio Cubierta
- CAMBIO DE PLANCHA DE ZINCALUM 5MM CINTAC.
 - CANAL AGUA LLUVIA
 - BAJADA AGUA LLUVIA


CAMBIO DE CANAL AGUAS LLUVIAS
Las canales deberá ser de fierro galvanizadas, soldadas y selladas con un ancho mínimo de 25cm y un alto de 18cm, con las pendientes necesarias que permita evacuar aguas lluvias al exterior

CAMBIO DE PLANCHA DE ZINCALUM
Se considera zinc 5mm de cintac, deberá tomar forma de cubierta y pendiente existente, comprobando eliminación de filtraciones al interior de recintos.

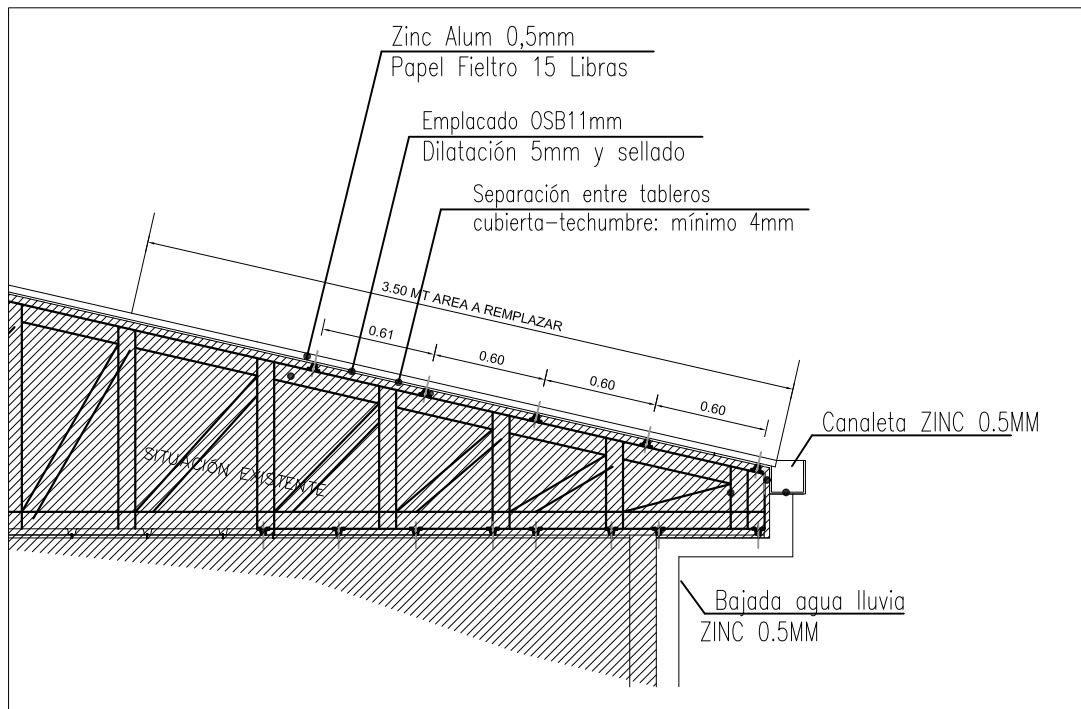

DETALLE A

ESCALA 1 : 25

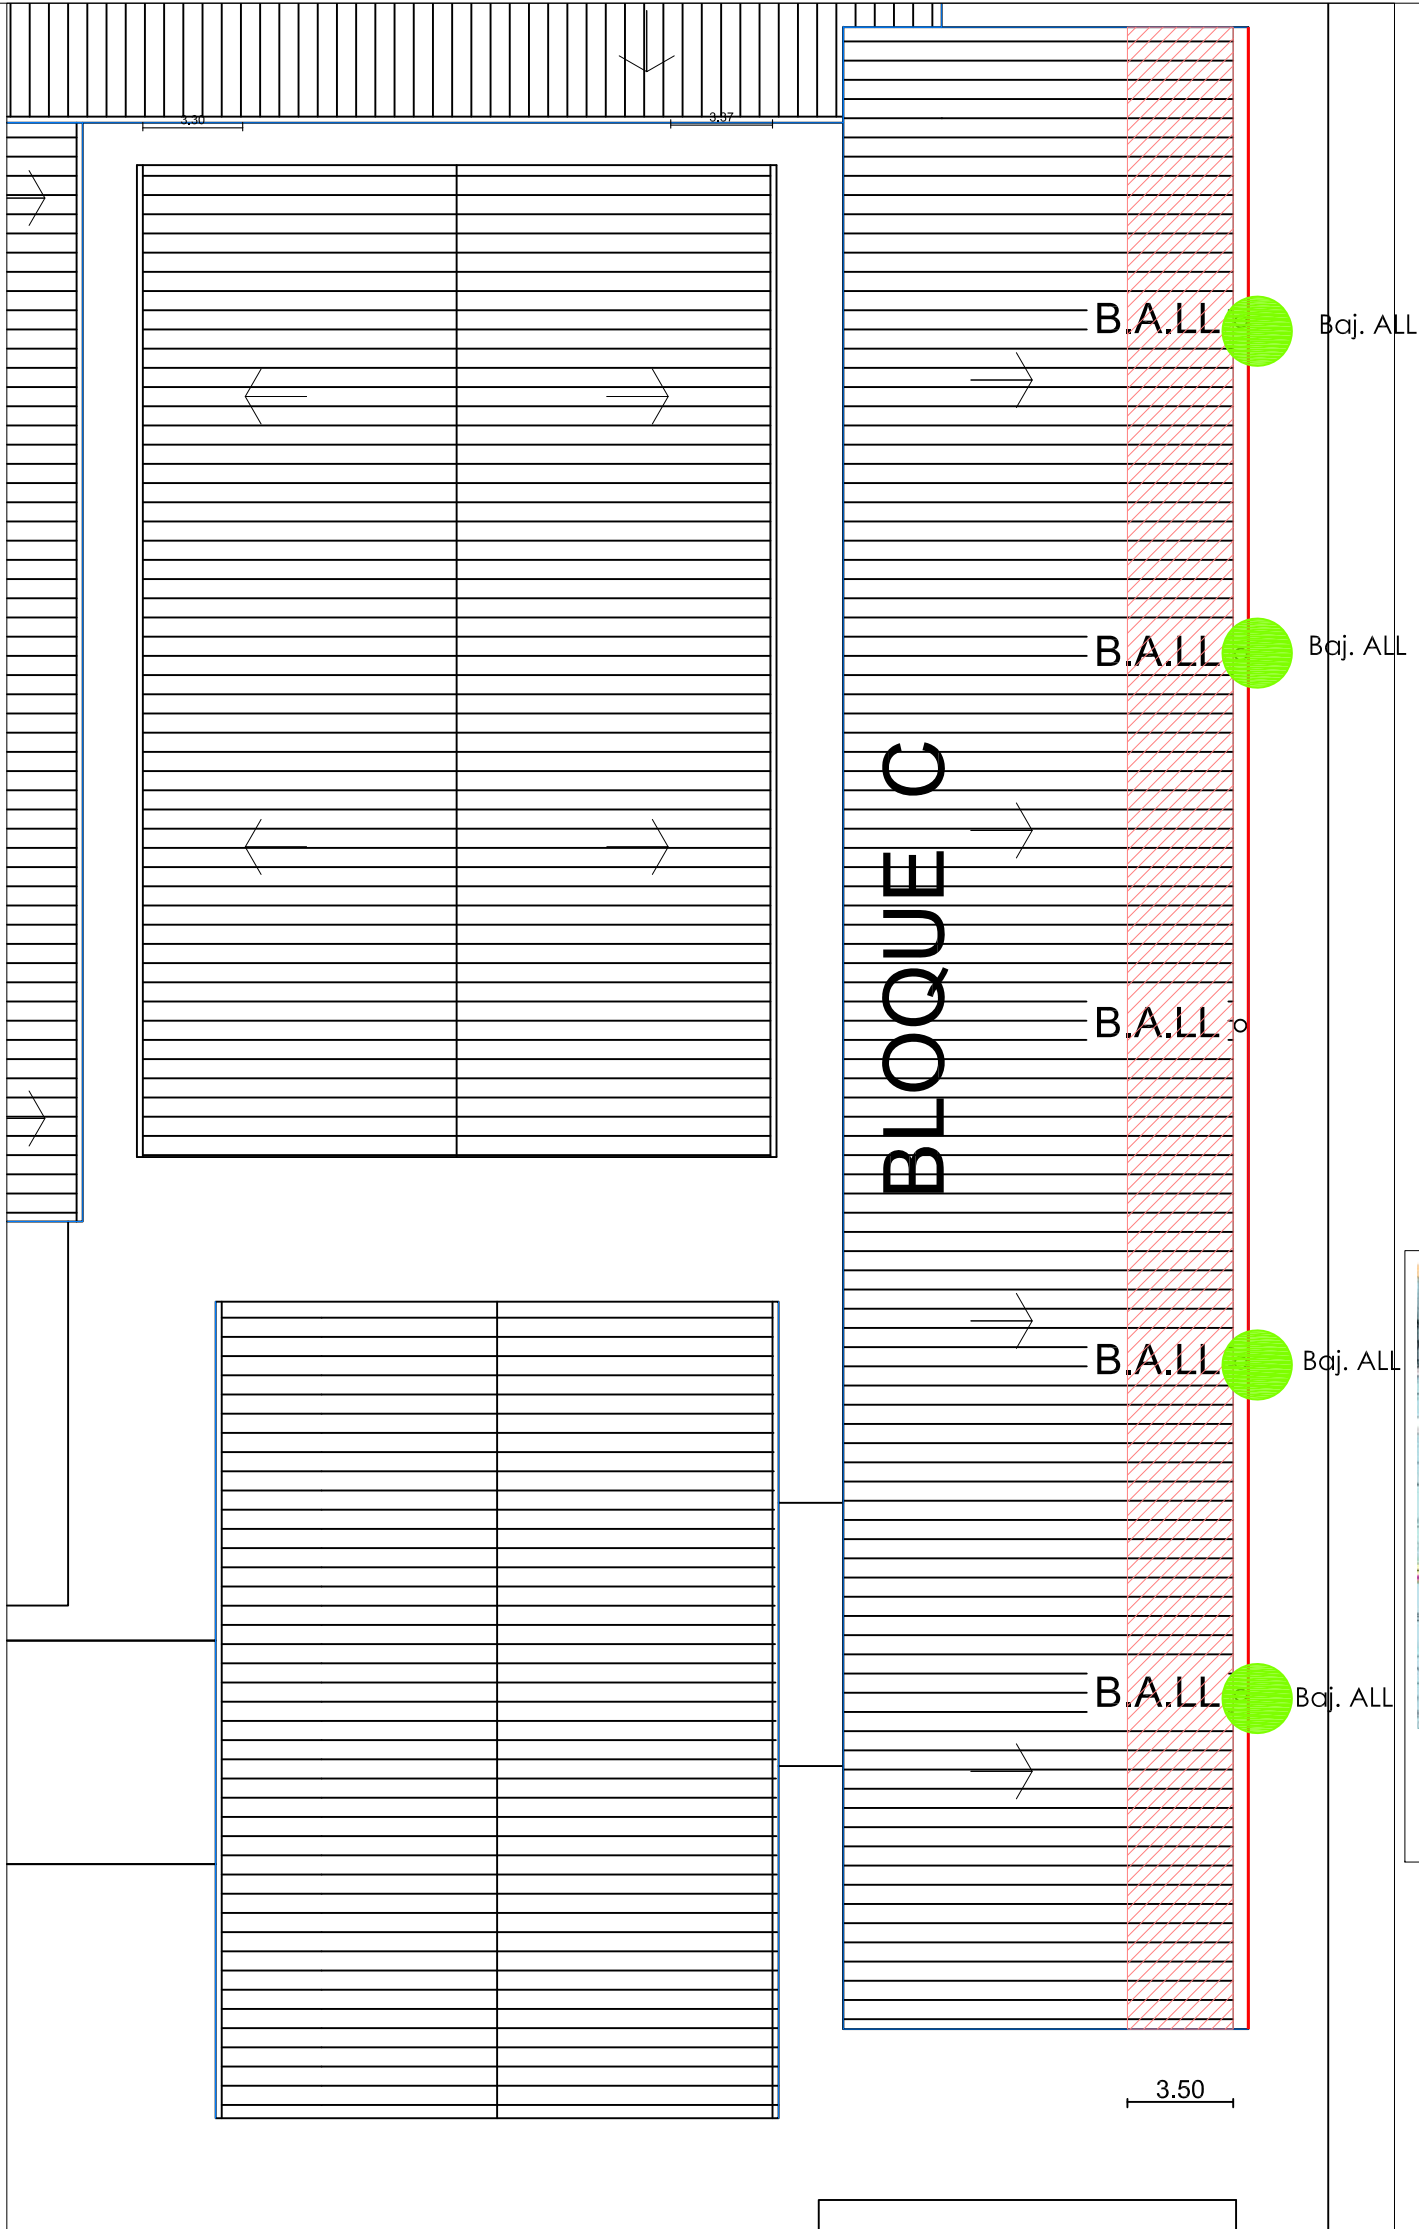

UBICACION ESC. S/E

PRESENTACION :

CONSERVACION DE EMERGENCIA
LICEO GUILLERMO GRONEMEYER DE QUILPUÉ

UBICACION	David Cortes 1015
INFORME PREVIO	
ROL DE AVALUOS	
PERMISO	
LOCALIDAD	QUILPUÉ
SECTOR	


PROPIETARIO	MUNICIPALIDAD DE QUILPUÉ
RUF:	70.878.900 - 3
USUFRUCTUARIO	CORPORACION MUNICIPALIDAD DE QUILPUÉ
RUF:	70.878.900-3
REPRESENTANTE LEGAL	JORGE MUÑOZ LARA

ARQUITECTO JEFE DE PROYECTO E INFRAESTRUCTURA	CLAUDIO COFRE NAVARRO
ARQUITECTO DEPTO. MARCELA ZAMORA LLADOS	


CONTENIDO LÁMINA	PLANTA CUBIERTA
DEBUE	R. GODOY L.
ARCHIVO	

LÁMINA N°	4
5	


ITEM M2 DE EDIFICACION INTERVENCIÓN CUBIERTA		
NIVEL	ITEM	M2
AUDITORIO	CUBIERTA	205,00
BLOQUE C	CUBIERTA	231,00
		436,00

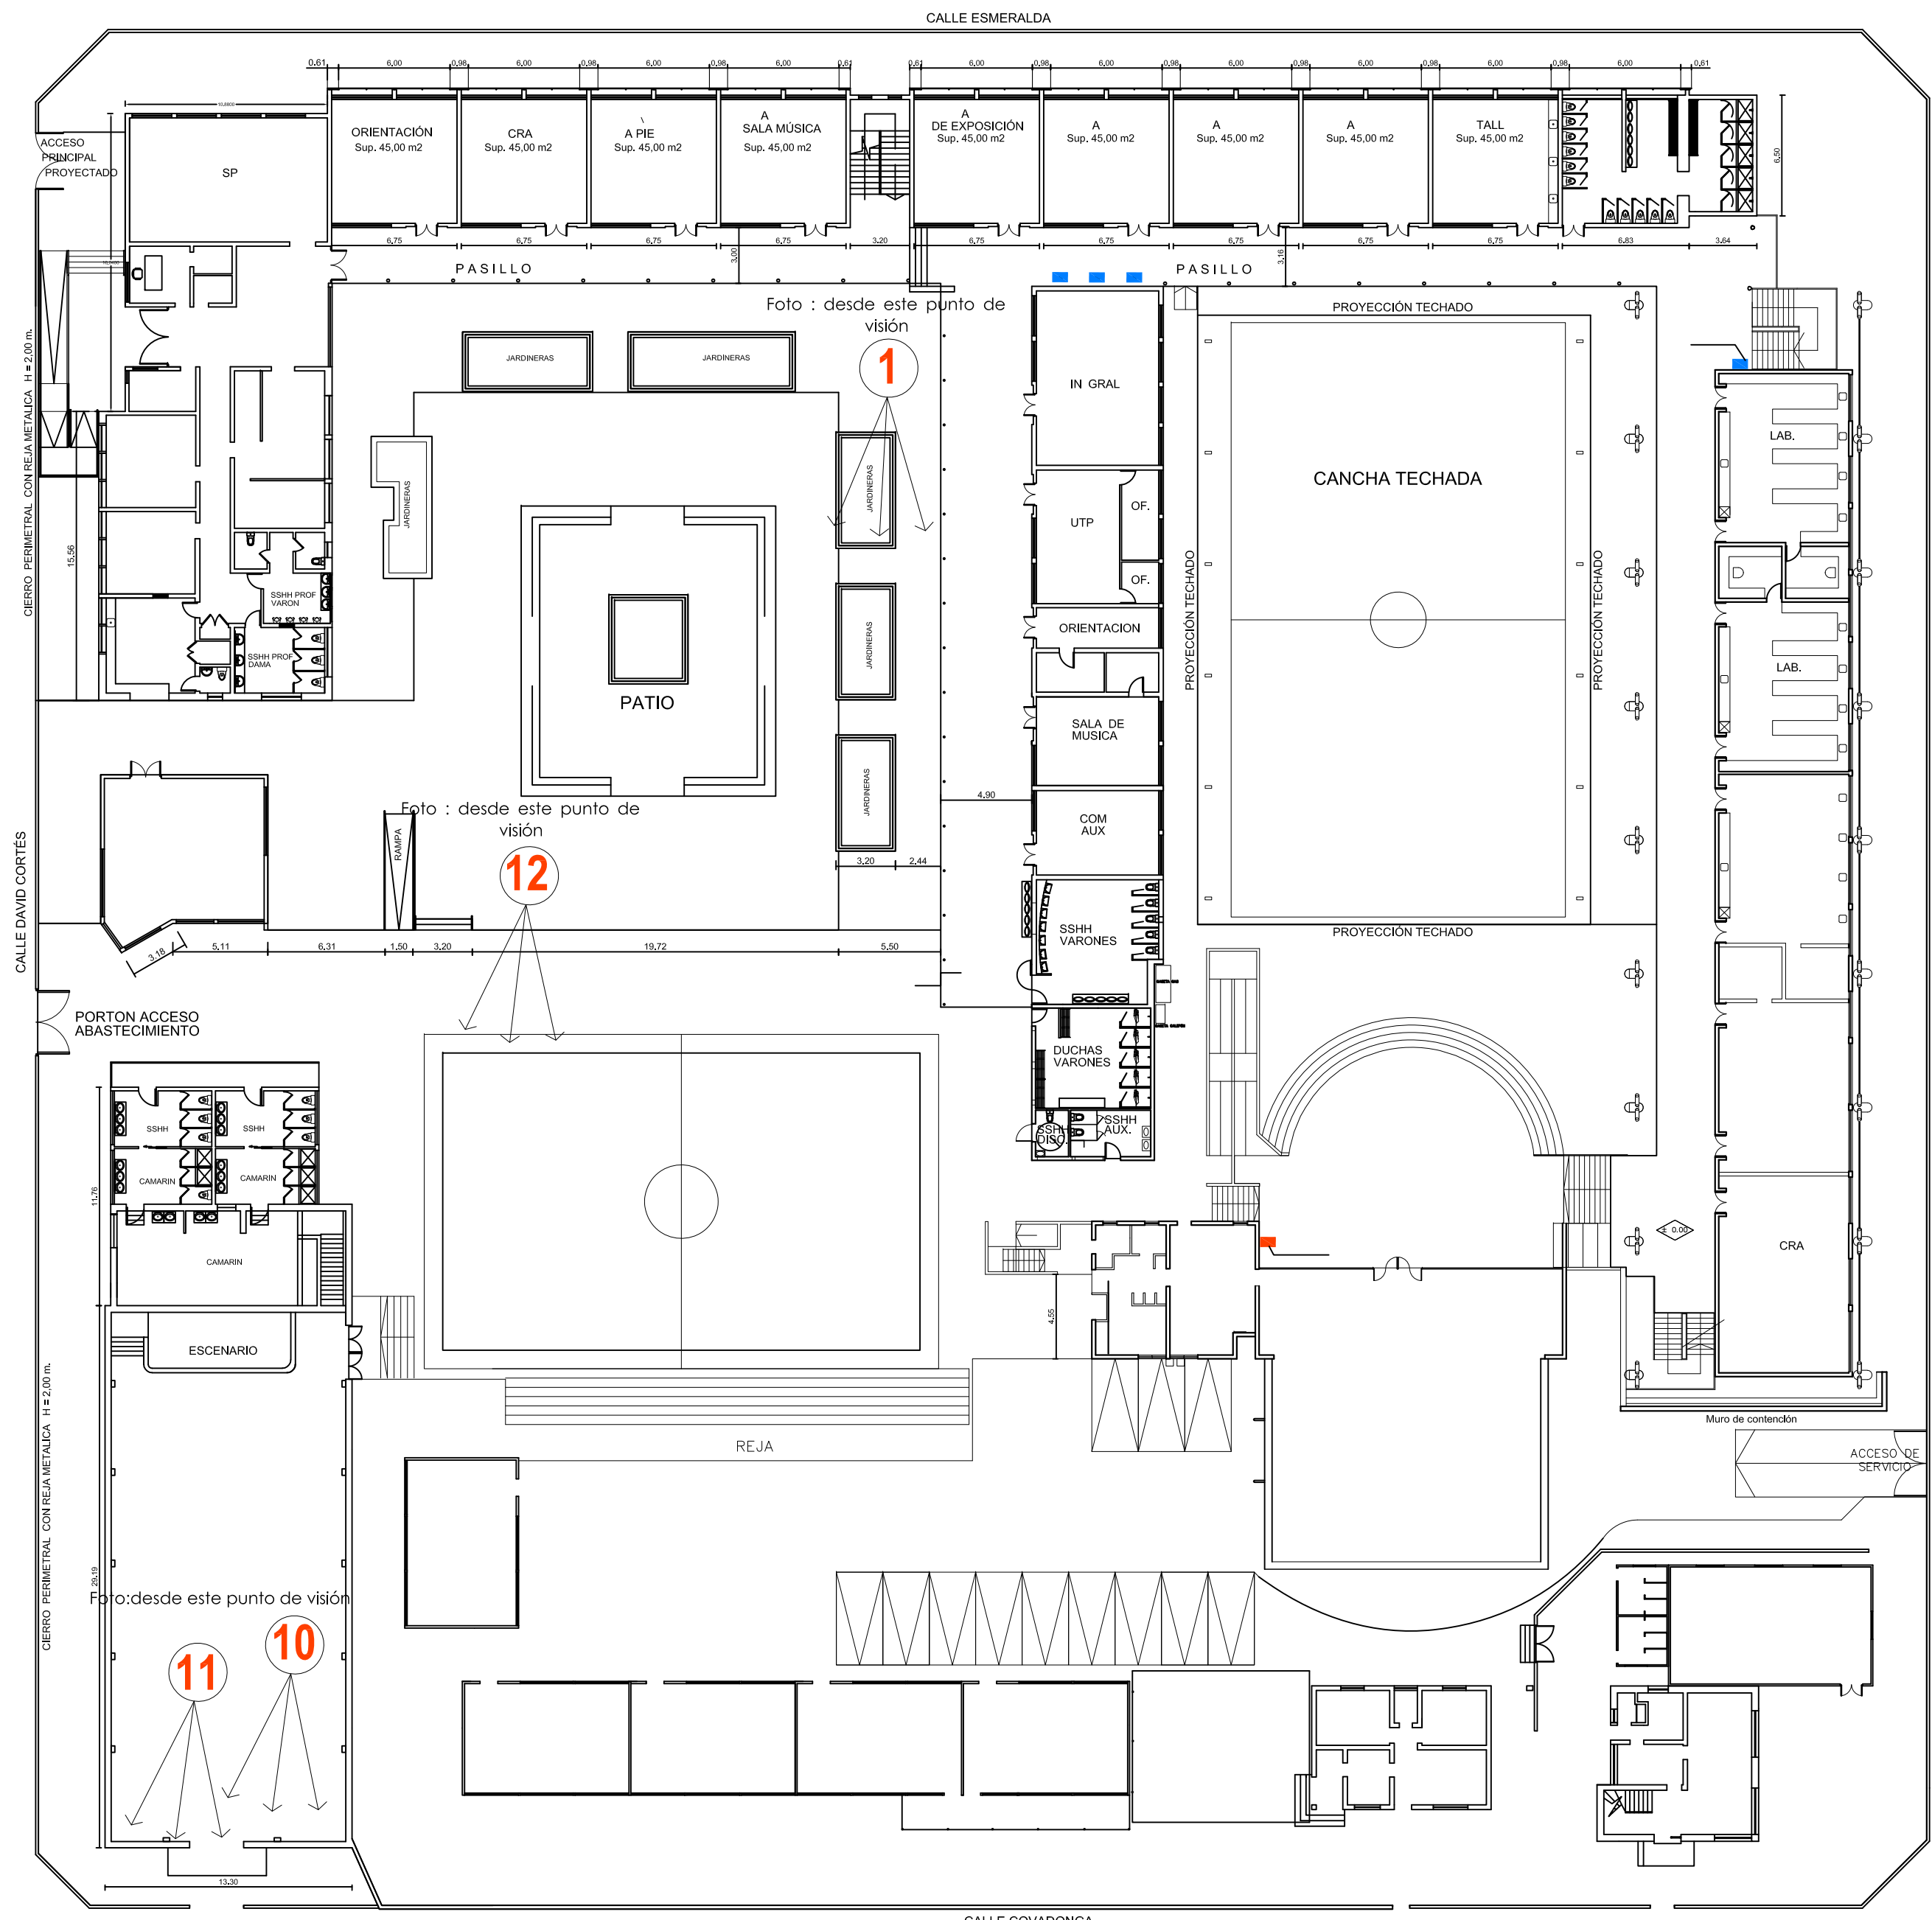

PLANTA PRIMER PISO
ESC. 1/200

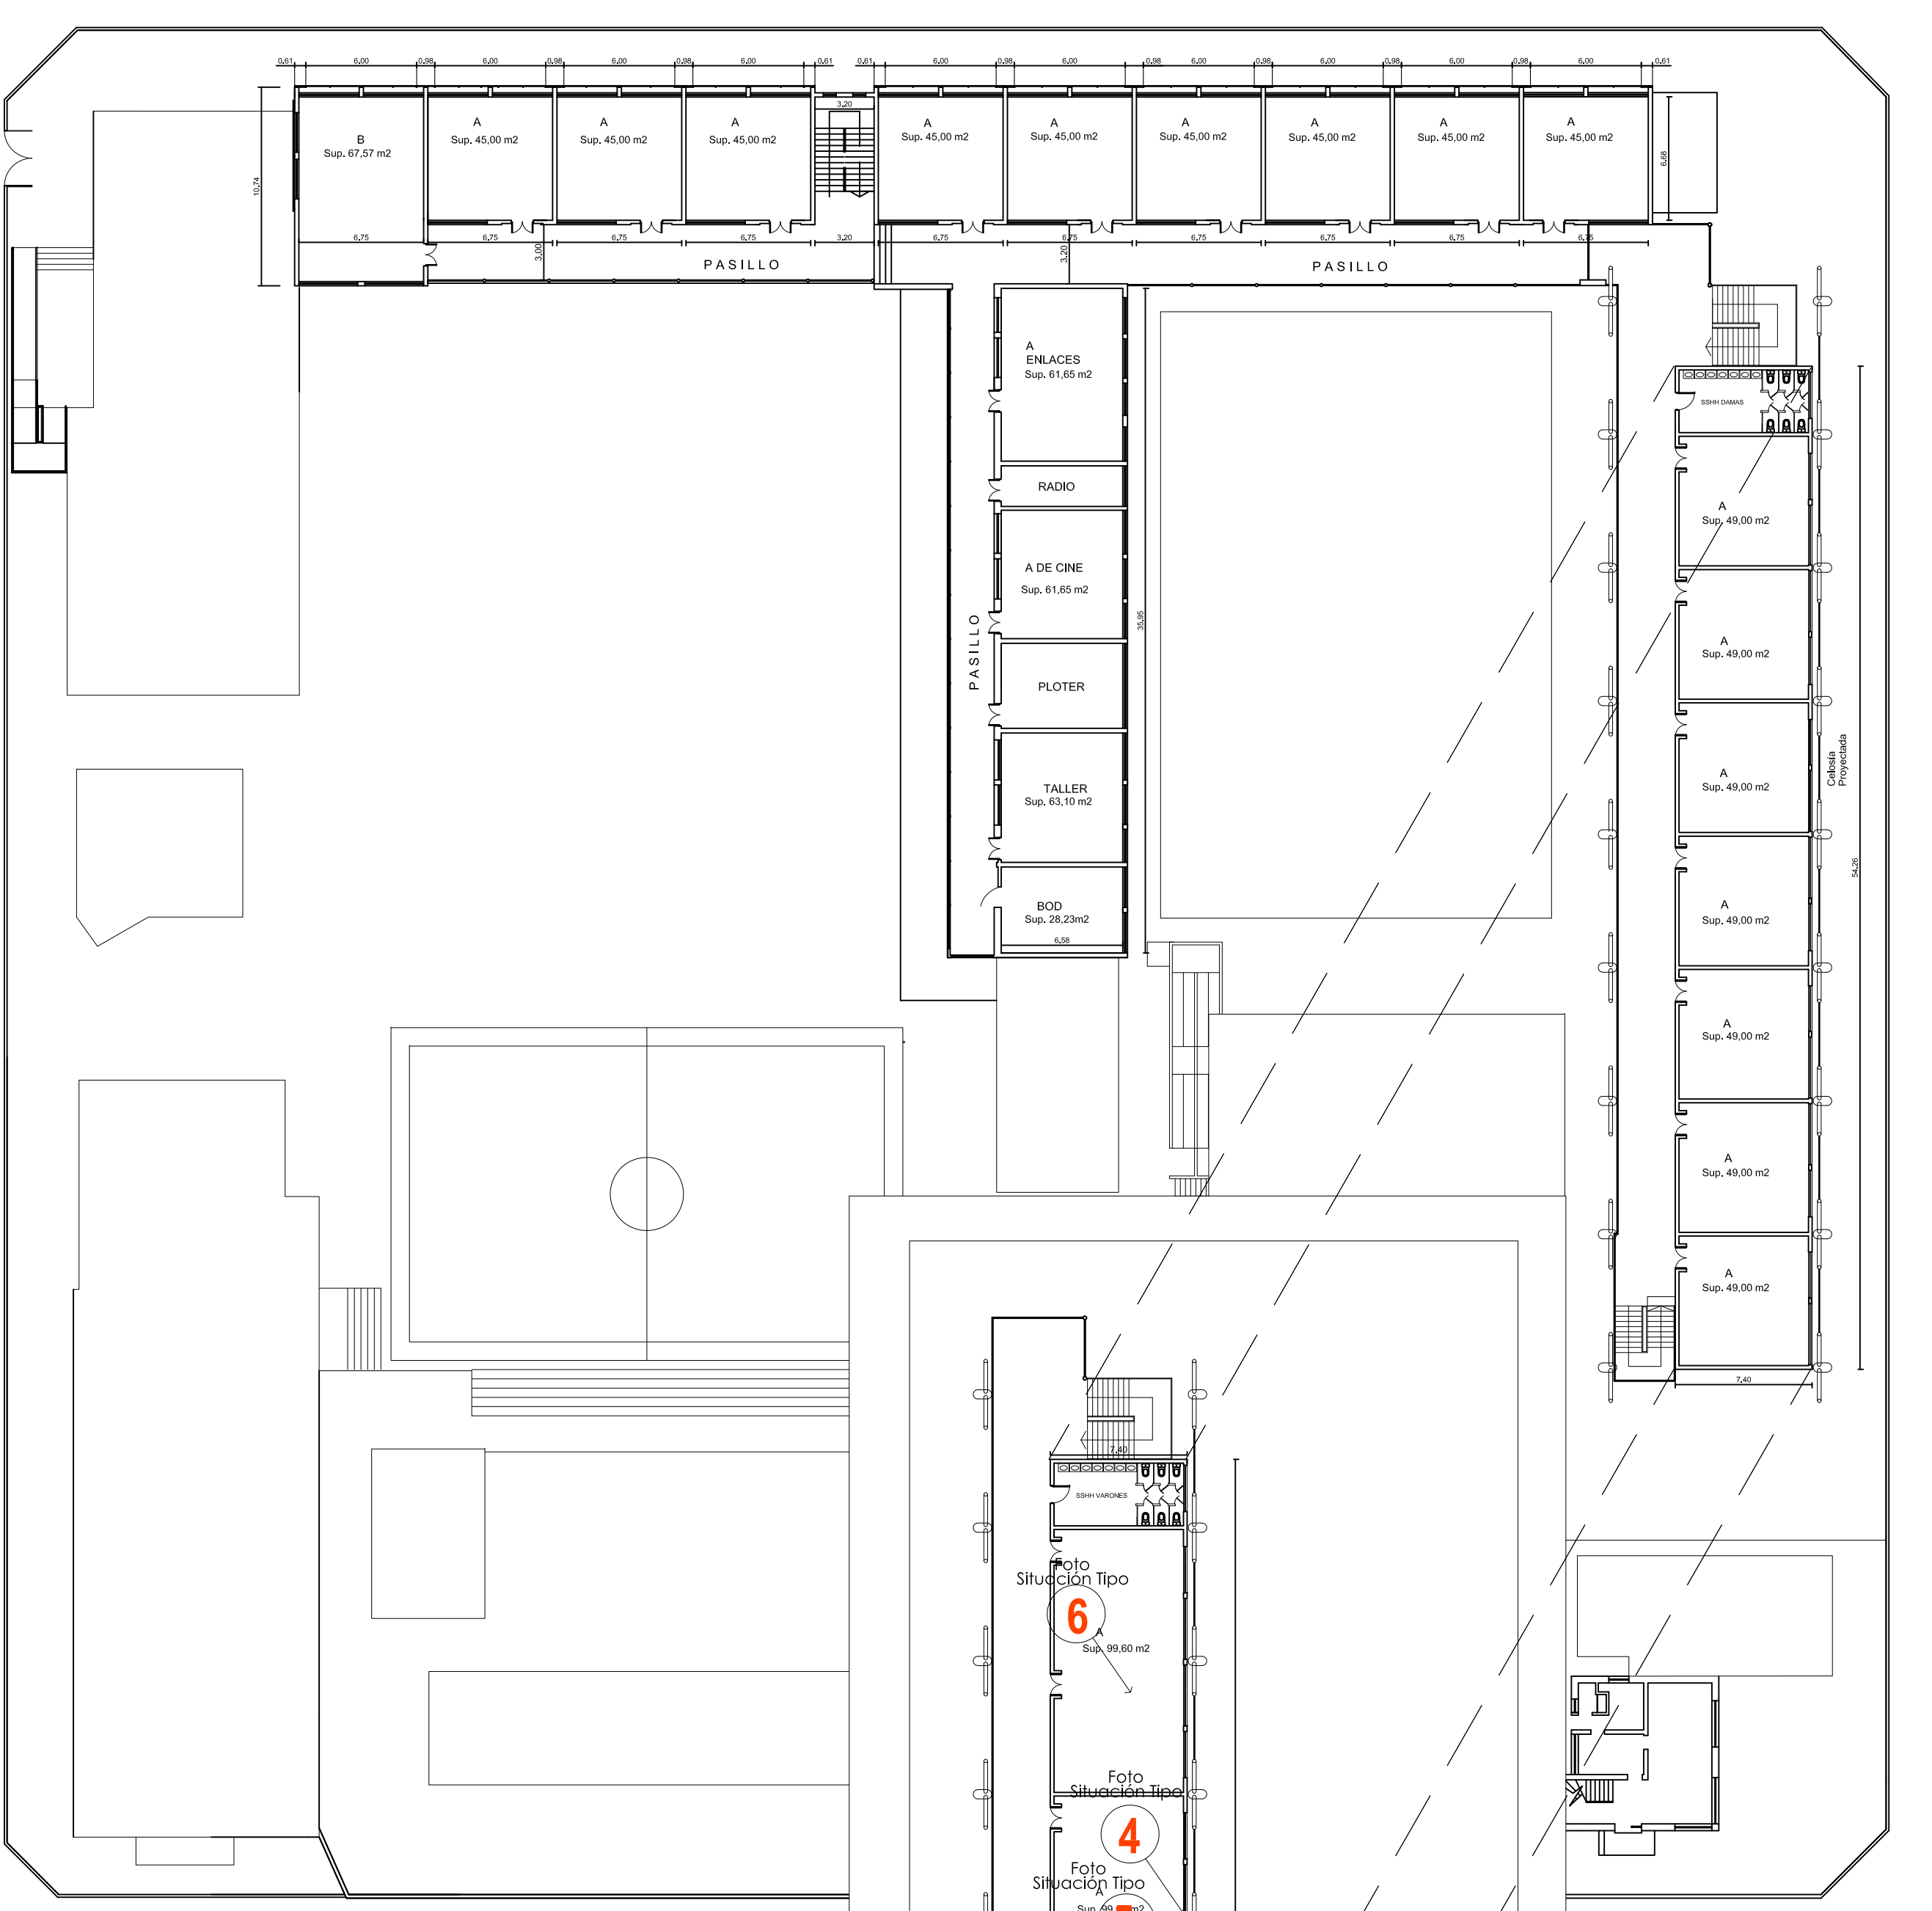

PLANTA SEGUNDO PISO
ESC. 1/200

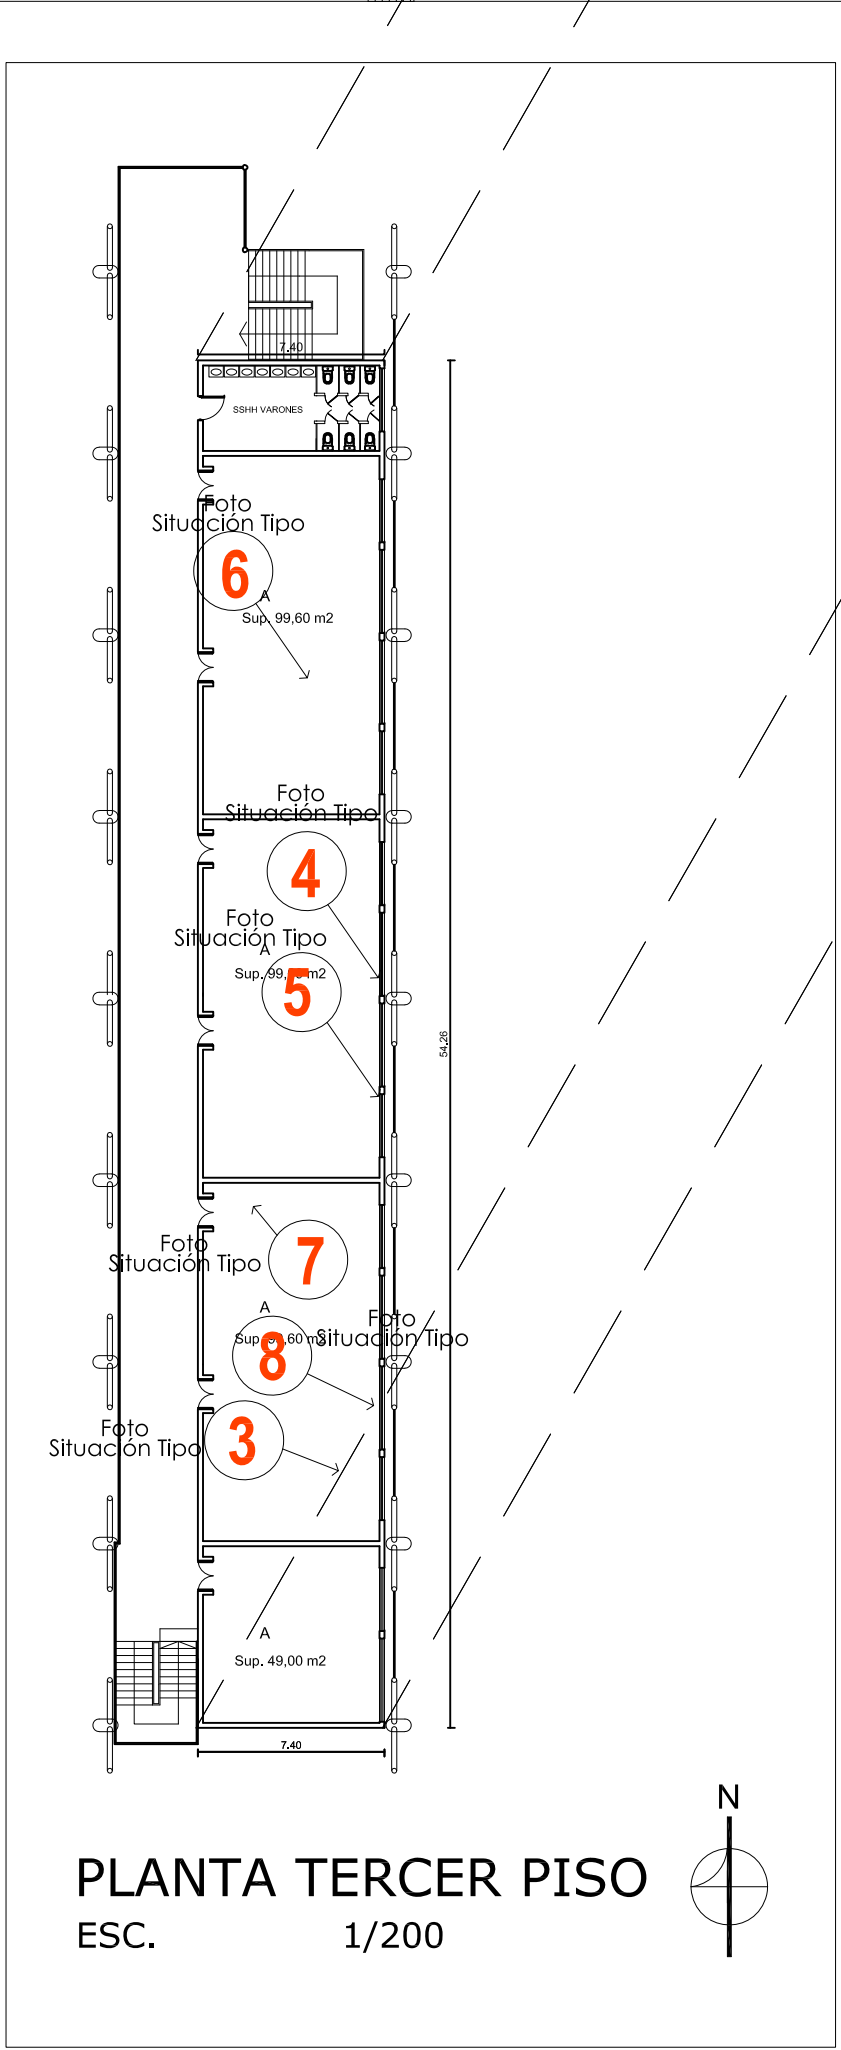

PLANTA TERCER PISO
ESC. 1/200



UBICACION
ESC. S/E

PRESENTACION :

CONSERVACION DE
EMERGENCIA
LICEO GUILLERMO
GRONEMEYER DE QUILPUÉ

UBICACION	David Cortés 1015
INFORME PREVIO	
ROL DE AVALUOS	
PERMISO	-
LOCALIDAD	QUILPUÉ
SECTOR	

PROPIETARIO	
MUNICIPALIDAD DE QUILPUÉ	
RUT:	70.878.900 - 3
USUFRUCTUARIO	
CORPORACION MUNICIPALIDAD DE QUILPUÉ	
RUT:	70.878.900-3
REPRESENTANTE LEGAL	JORGE MUÑOZ LARA

ARQUITECTO JEFE DE PROYECTO E INFRAESTRUCTURA	
CLAUDIO COFRE NAVARRO	
ARQUITECTO DEPTO. MARCELA ZAMORA LLADOS	

CONTENIDO LÁMINA	
PLANTA CUBIERTA UBICACION FOTOS	
DEJADO: R. GODOY L.	
REVISADO: -	

ITEM M2 DE EDIFICACION INTERVENCIÓN CUBIERTA		
NIVEL	ITEM	M2
AUDITORIO	CUBIERTA	205,00
BLOQUE C	CUBIERTA	231,00
		436,00

LAMINA UBICACION FOTOS SITUACION CON FILTRACIÓN LLUVIA

ESCALA 1 : 200